


## VÝKAZ DOSAVADNÍHO A NOVÉHO STAVU ÚDAJŮ KATASTRU NEMOVITOSTÍ

Dosavadní stav				Nový stav										
Označení pozemku parc. číslem	Výměra parcely		Druh pozemku Způsob využití	Označení pozemku parc. číslem	Výměra parcely		Druh pozemku Způsob využití	Typ stavby Způsob využití	Způsob určení výměry	Porovnání se stavem evidence právních vztahů				
	ha	m <sup>2</sup>			ha	m <sup>2</sup>				Díl přechází z pozemku označeného v katastru nemovitostí	dřívejší poz. evidenci	Číslo listu vlastnictví	Výměra dílu	
168/3	70	20	ostat.pl. ostat.komunikač.	168/3	64	68	ostat.pl. ostat.komunikač.	0	168/3	601	64	68		
				168/12	52	ostat.pl. jiná plocha	2	168/3	601	52				
				168/13	66	ostat.pl. jiná plocha	2	168/3	601	66				
				168/14	84	ostat.pl. jiná plocha	2	168/3	601	84				
				168/15	1	02	ostat.pl. jiná plocha	2	168/3	601	1	02		
				168/16	1	22	ostat.pl. jiná plocha	2	168/3	601	1	22		
				168/17	1	26	ostat.pl. jiná plocha	2	168/3	601	1	26		
	70	20			70	20								



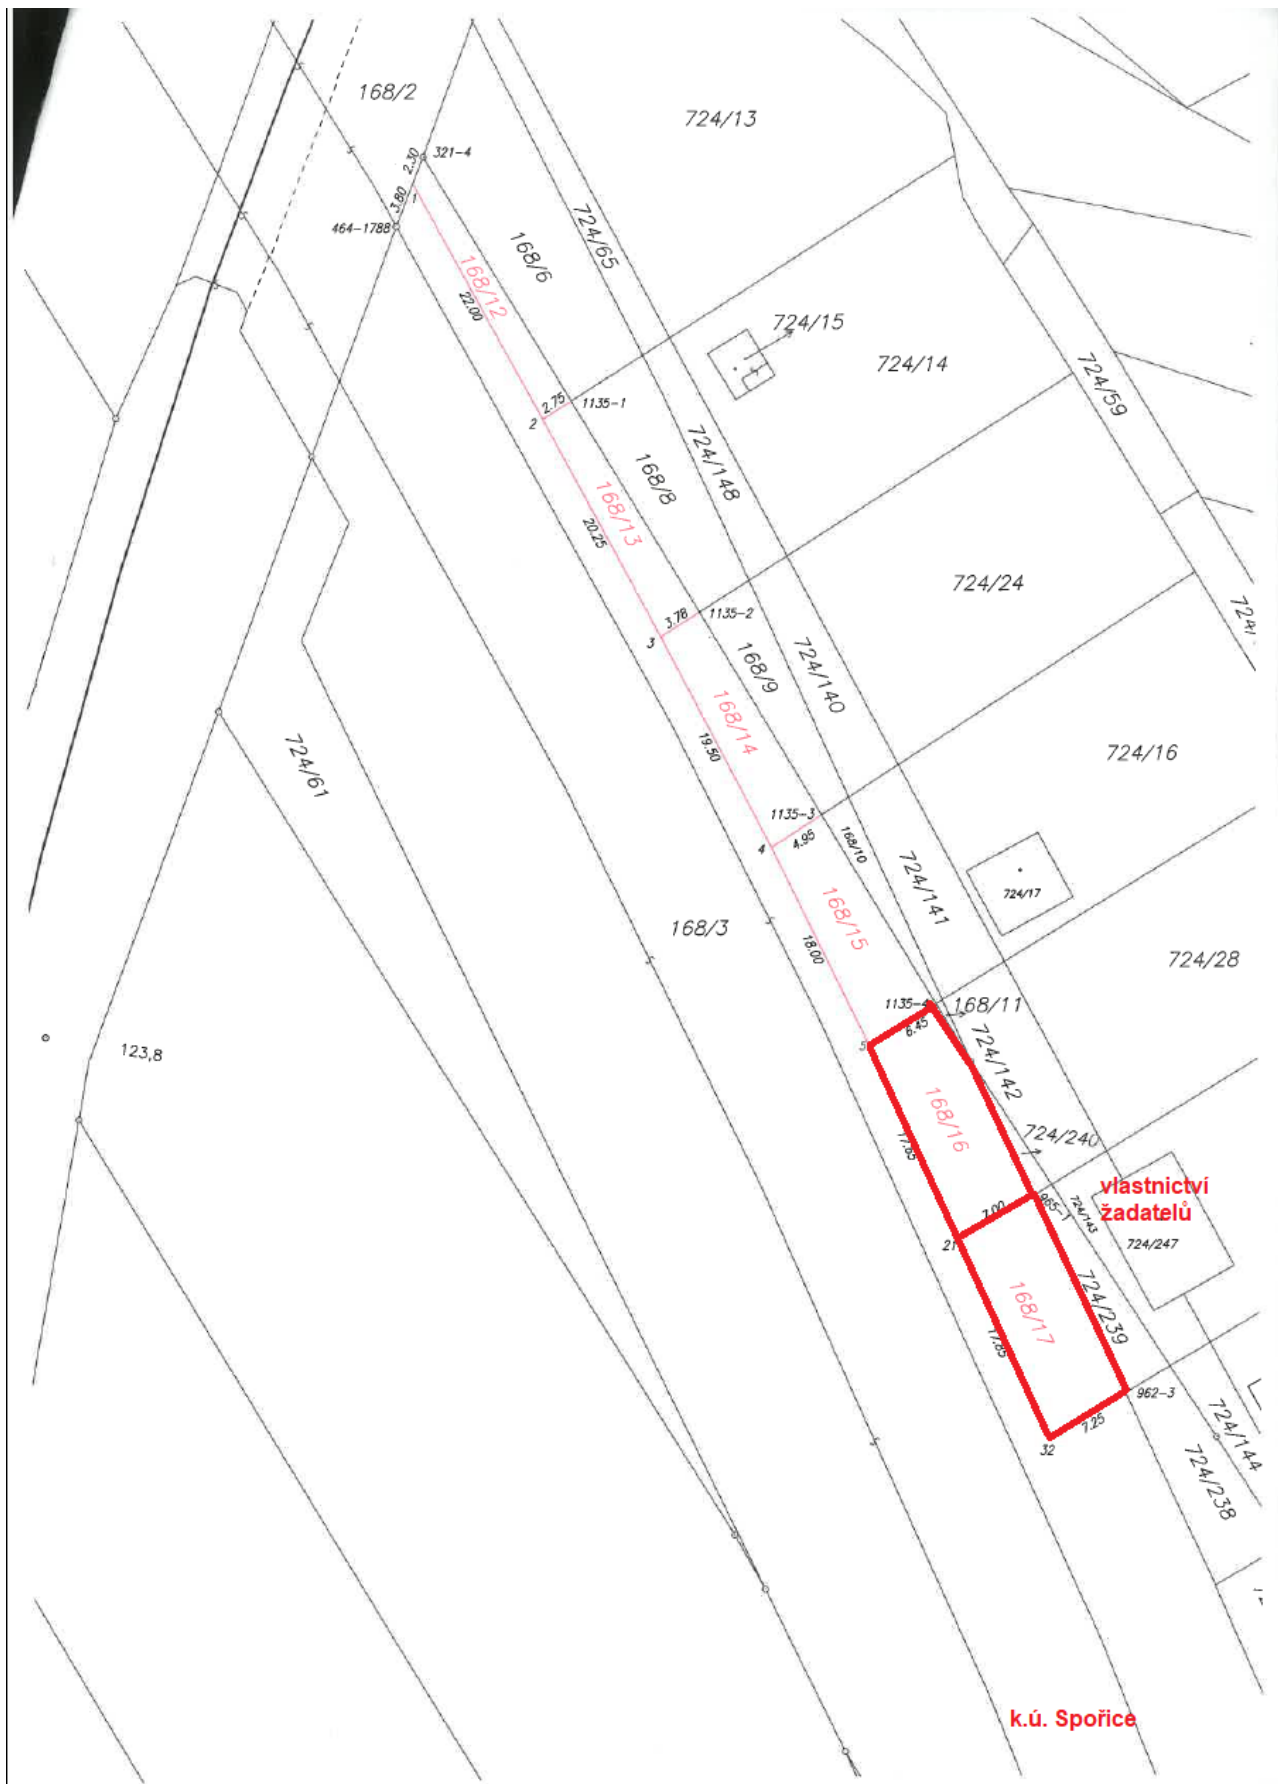

k.ú. Spořice