



SITUACE M 1:500

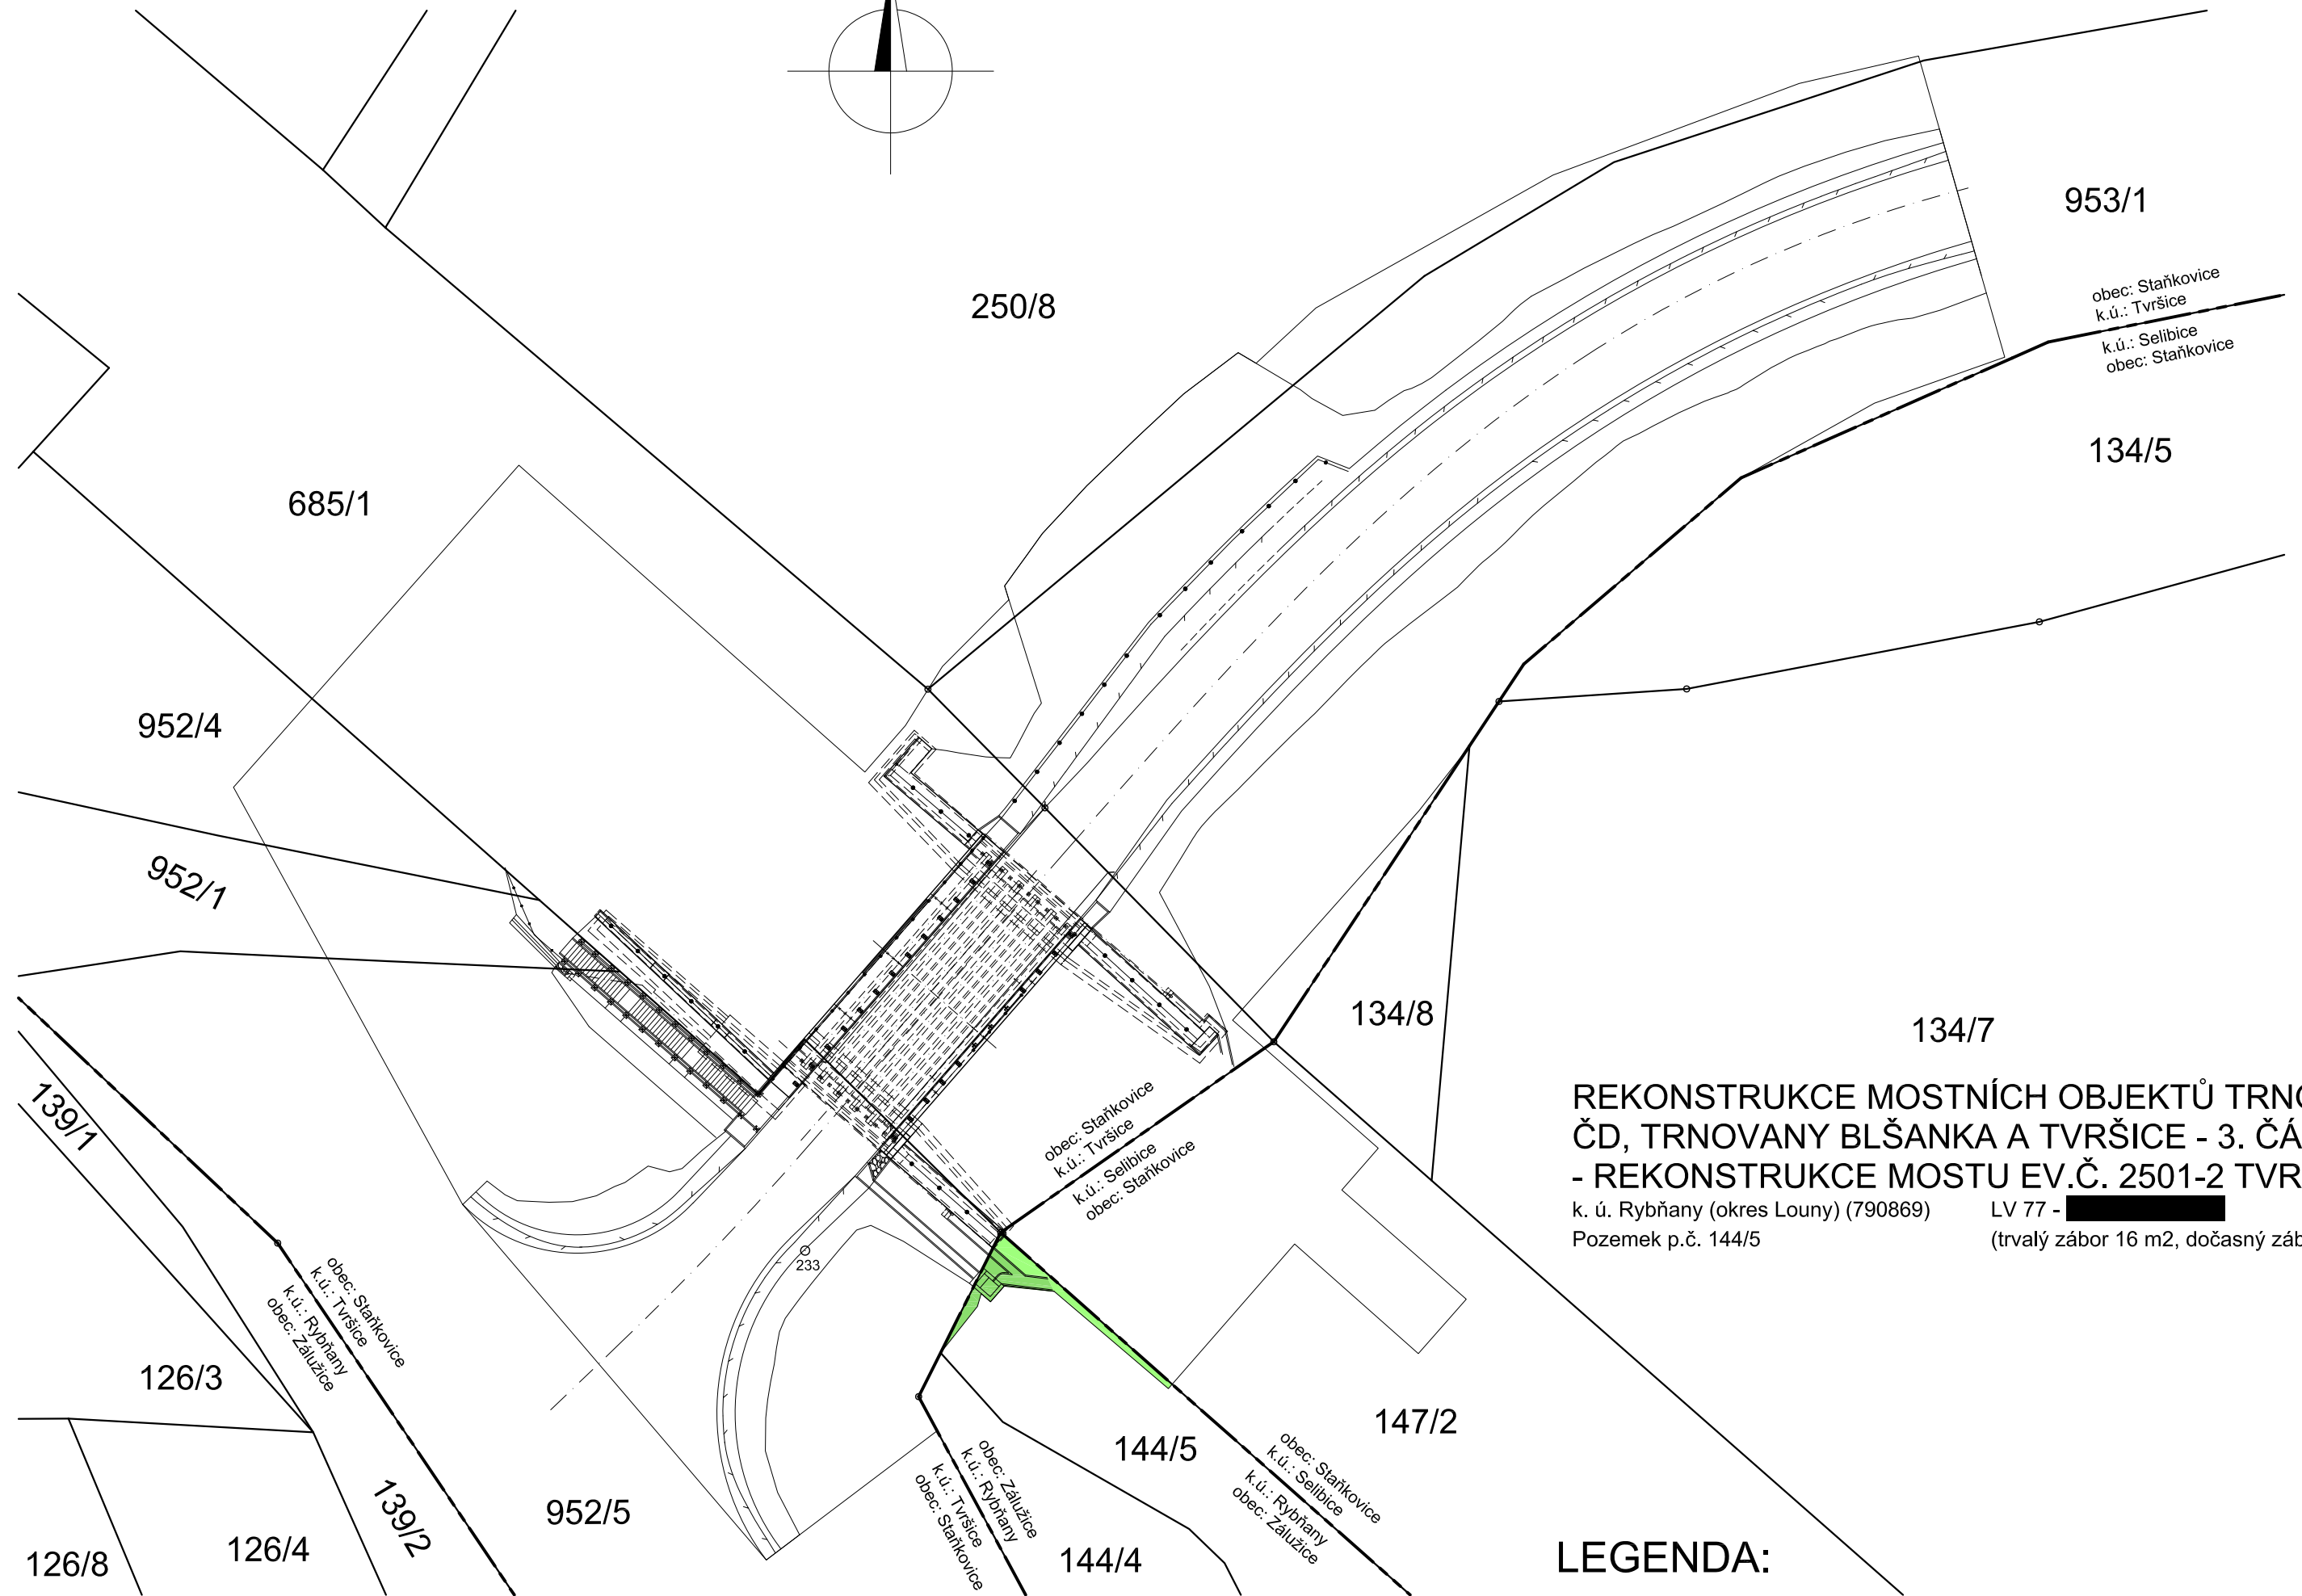

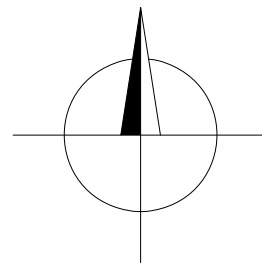



**REKONSTRUKCE MOSTNÍCH OBJEKTŮ TRNOVANY  
ČD, TRNOVANY BLŠANKA A TVRŠICE - 3. ČÁST  
- REKONSTRUKCE MOSTU EV.Č. 2501-2 TVRŠICE**

k. ú. Rybňany (okres Louny) (790869)  
Pozemek p.č. 144/5

LV 77 - [REDACTED]  
(trvalý zábor 16 m<sup>2</sup>, dočasný zábor 13 m<sup>2</sup>)

**LEGENDA:**

- |   |   |
|---|---|
|  DOČASNÝ ZÁBOR DO 1 ROKU |  DOČASNÝ ZÁBOR ZPF DO 1 ROKU |
|  TRVALÝ ZÁBOR            |  TRVALÝ ZÁBOR ZPF            |

