



SITUACE M 1:500

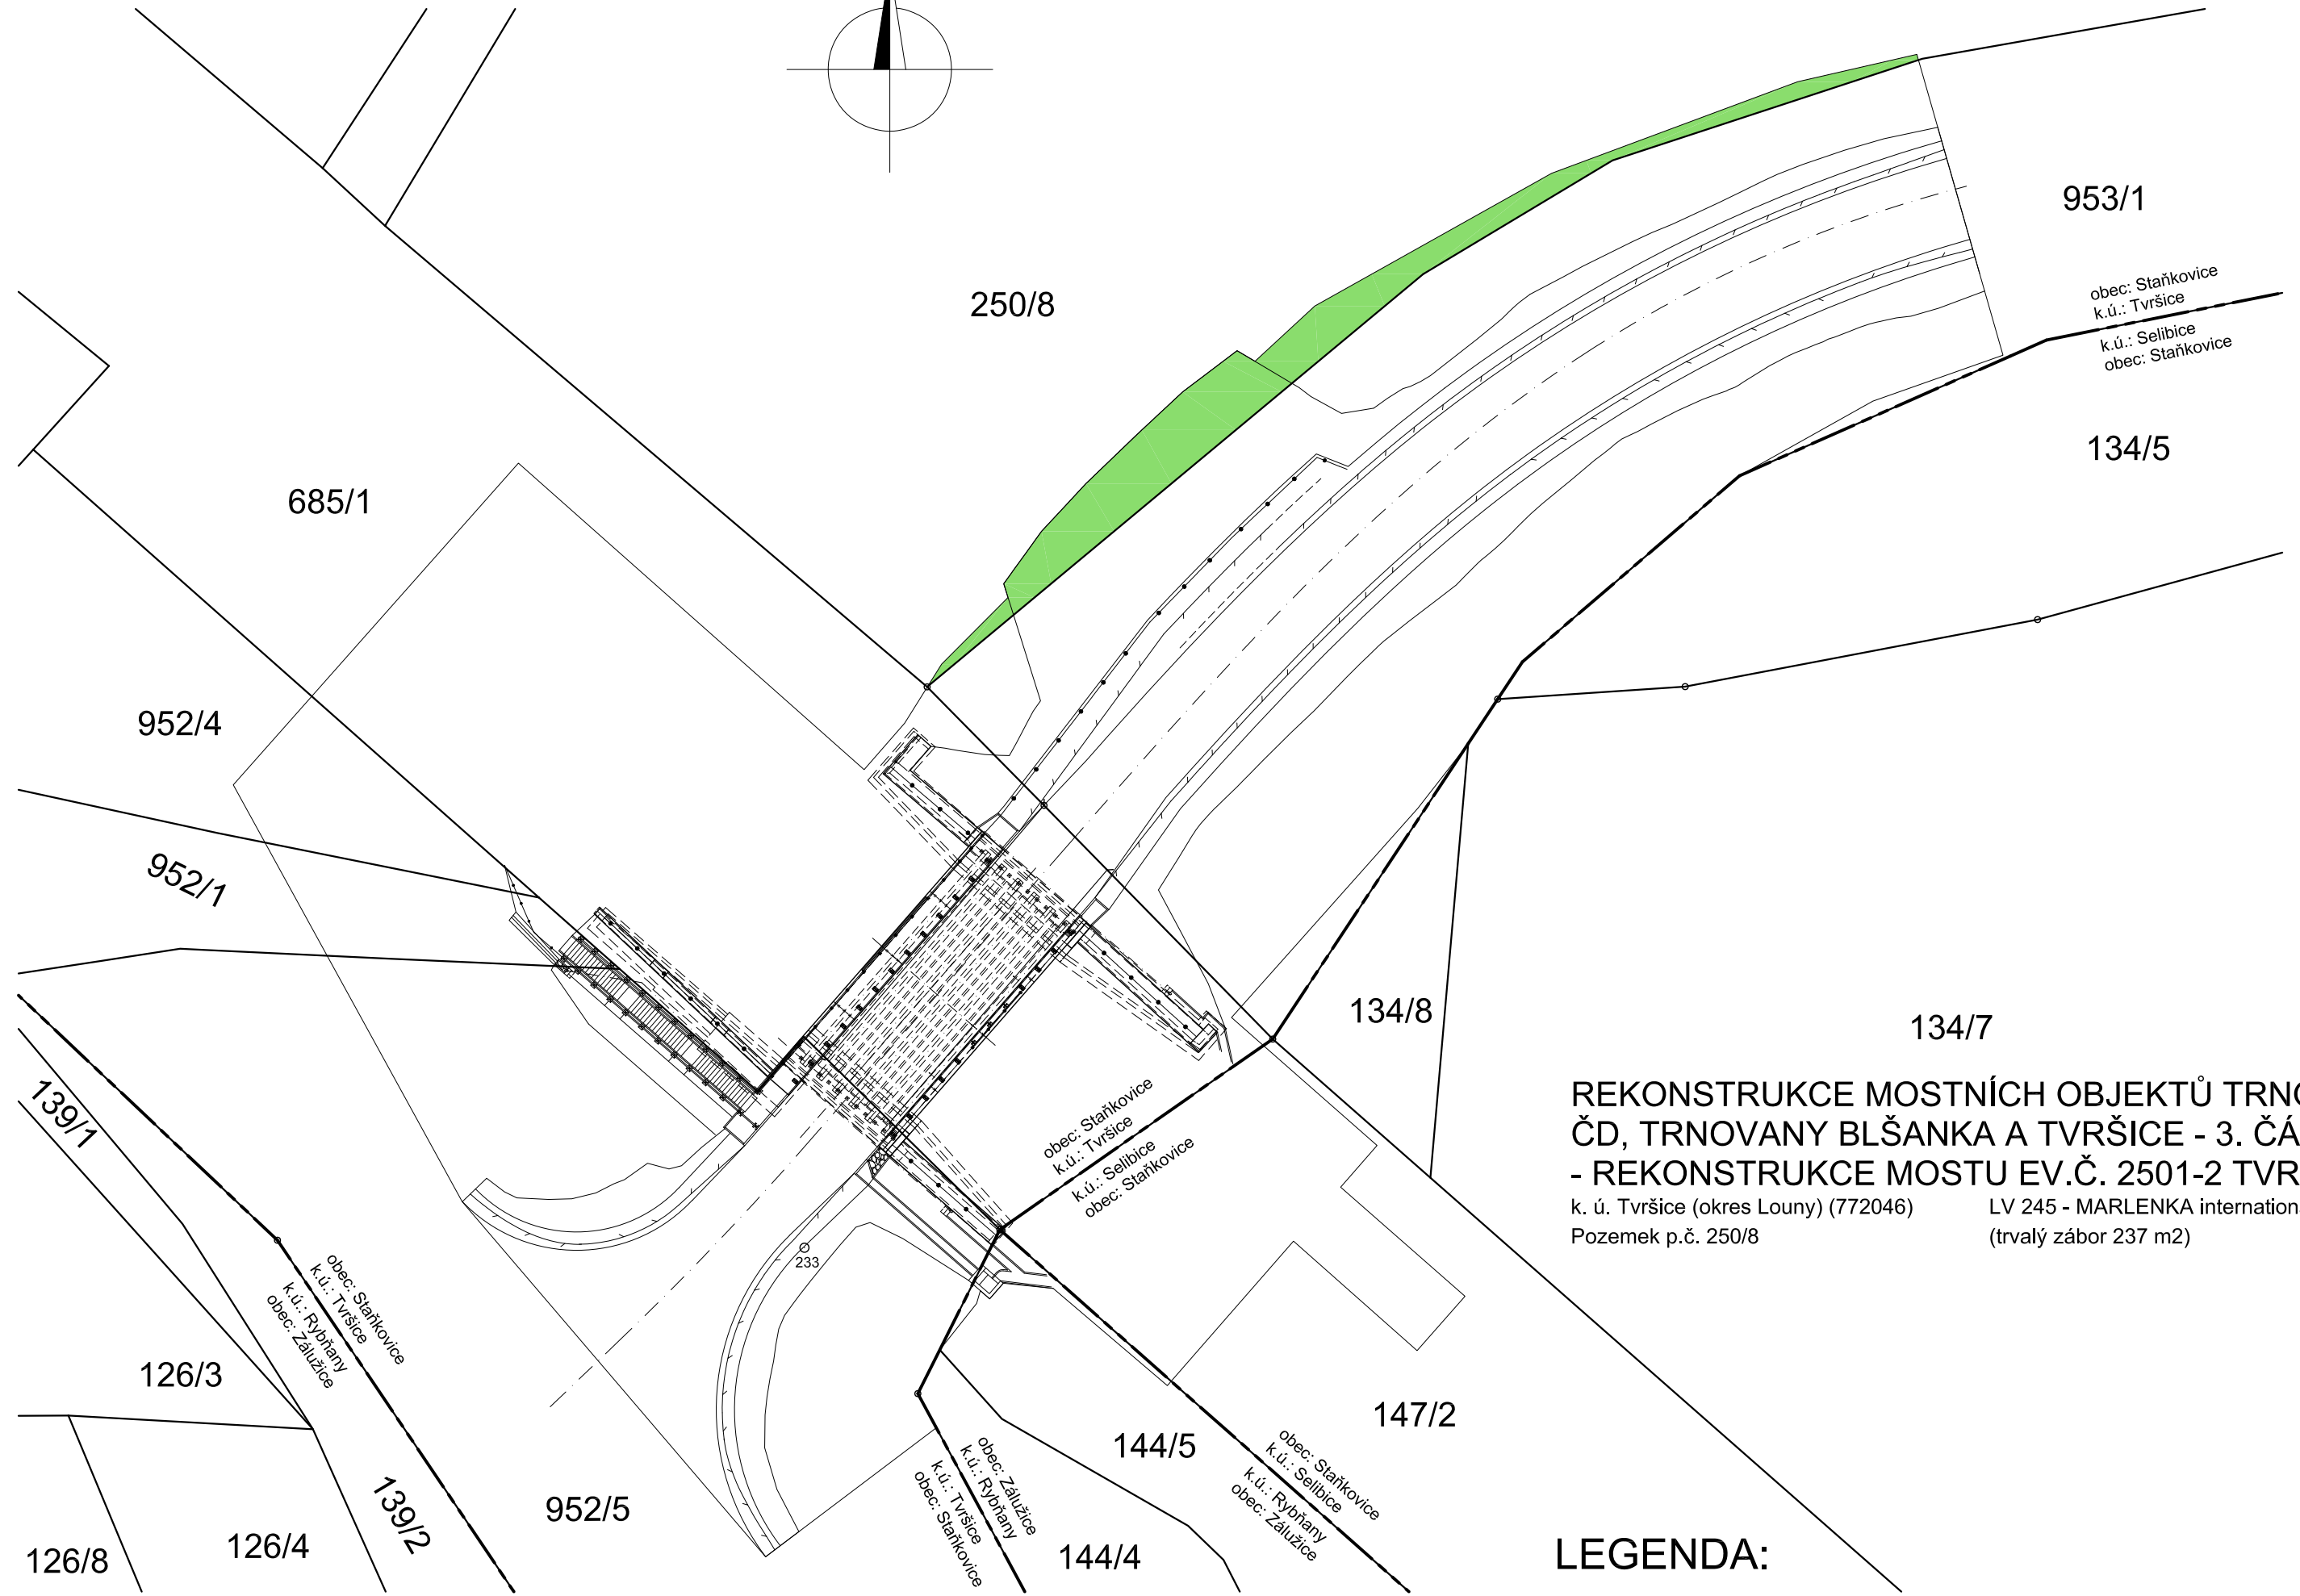

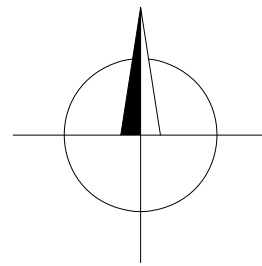



**REKONSTRUKCE MOSTNÍCH OBJEKTŮ TRNOVANY
ČD, TRNOVANY BLŠANKA A TVRŠICE - 3. ČÁST
- REKONSTRUKCE MOSTU EV.Č. 2501-2 TVRŠICE**

k. ú. Tvršice (okres Louny) (772046)
Pozemek p.č. 250/8

LV 245 - MARLENKA international s.r.o.
(trvalý zábor 237 m²)

LEGENDA:

- | | |
|---|---|
|  DOČASNÝ ZÁBOR DO 1 ROKU |  DOČASNÝ ZÁBOR ZPF DO 1 ROKU |
|  TRVALÝ ZÁBOR |  TRVALÝ ZÁBOR ZPF |