


nezveřejněné pozemky v k.ú. Minice

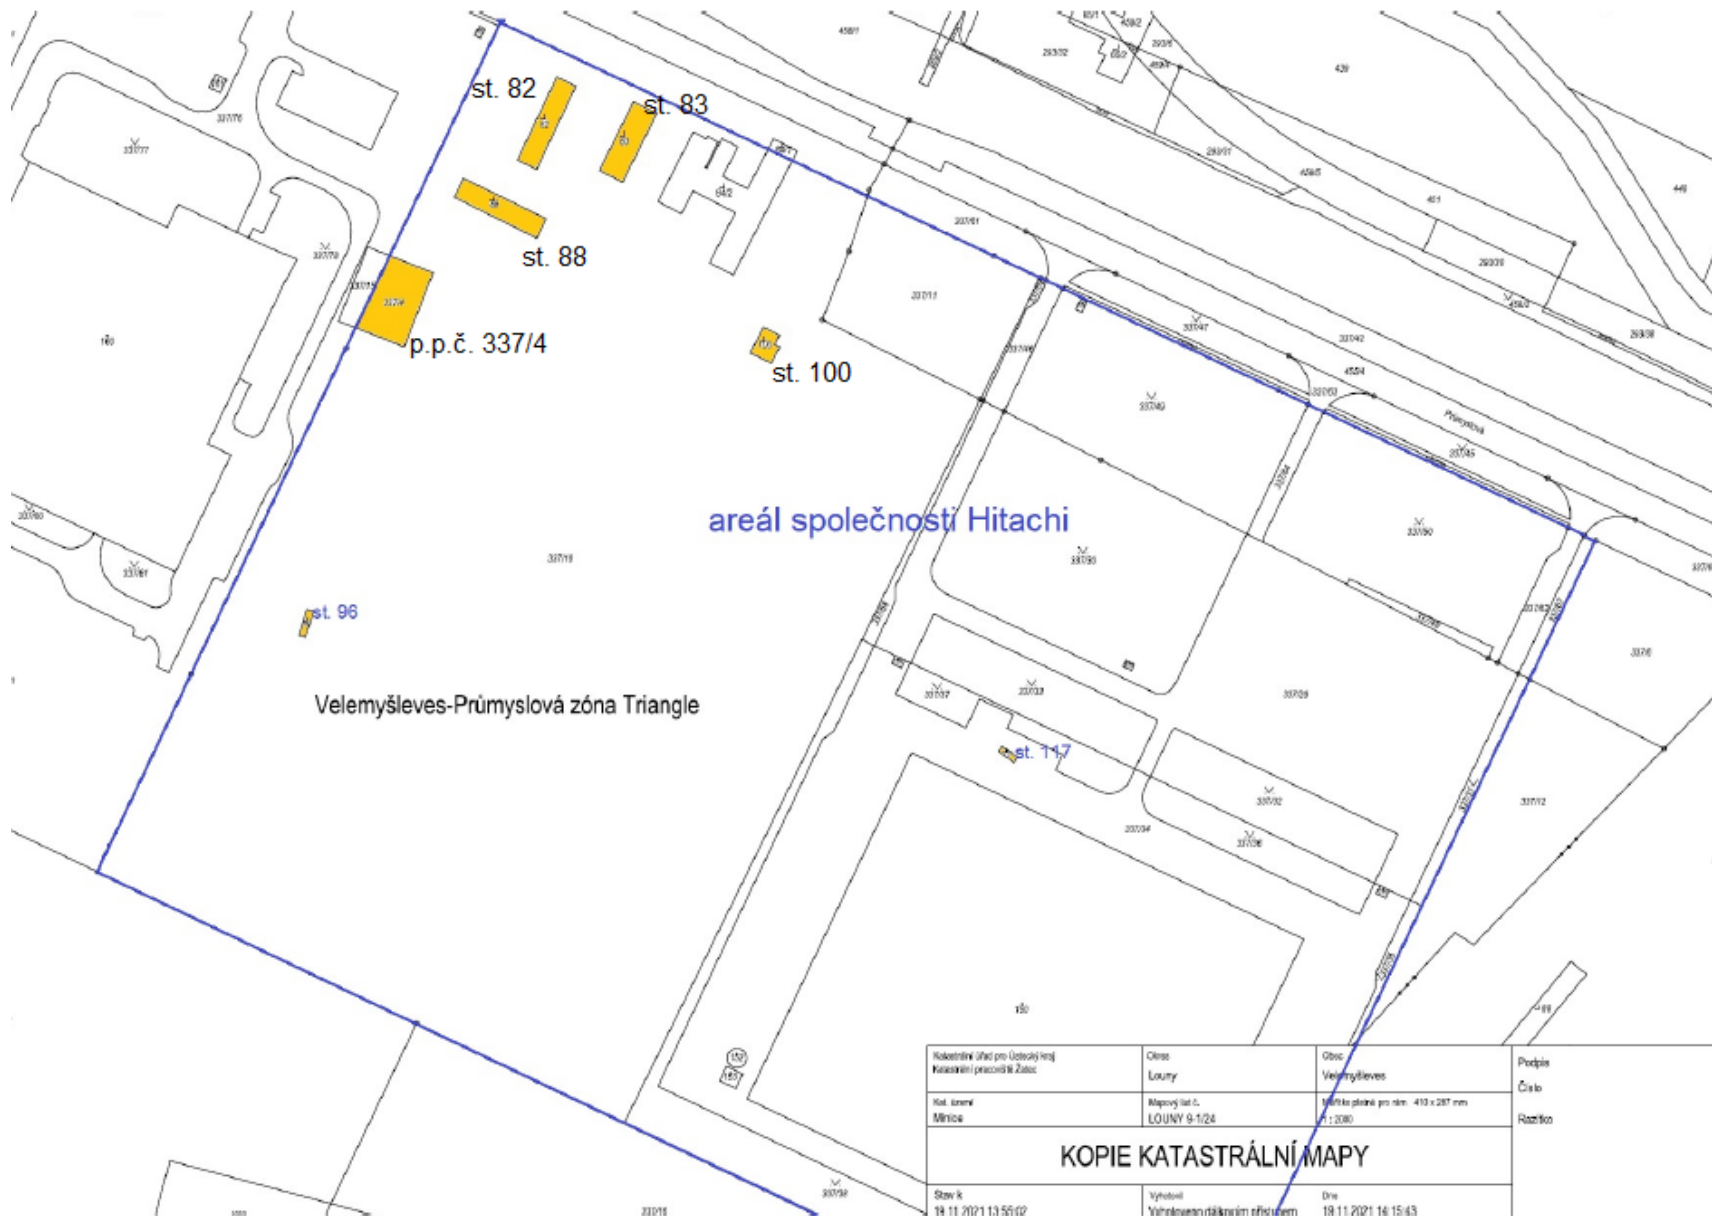

Katastrální úřad pro Ústecký kraj Katastrální pracoviště Žatec	Okres Louny	Obec Velemyšleves	Podpis
Místní úřad Minice	Mapový list č. LOUNY 9-1/24	Měřítko pláně pro ním: 413 x 287 mm 1 : 2080	Číslo
KOPIE KATASTRÁLNÍ MAPY			
Stav k 14.11.2021 13:55:02	Vytvořil Větrhousková Kristína	Dne 18.11.2021 14:15:43	Razítko