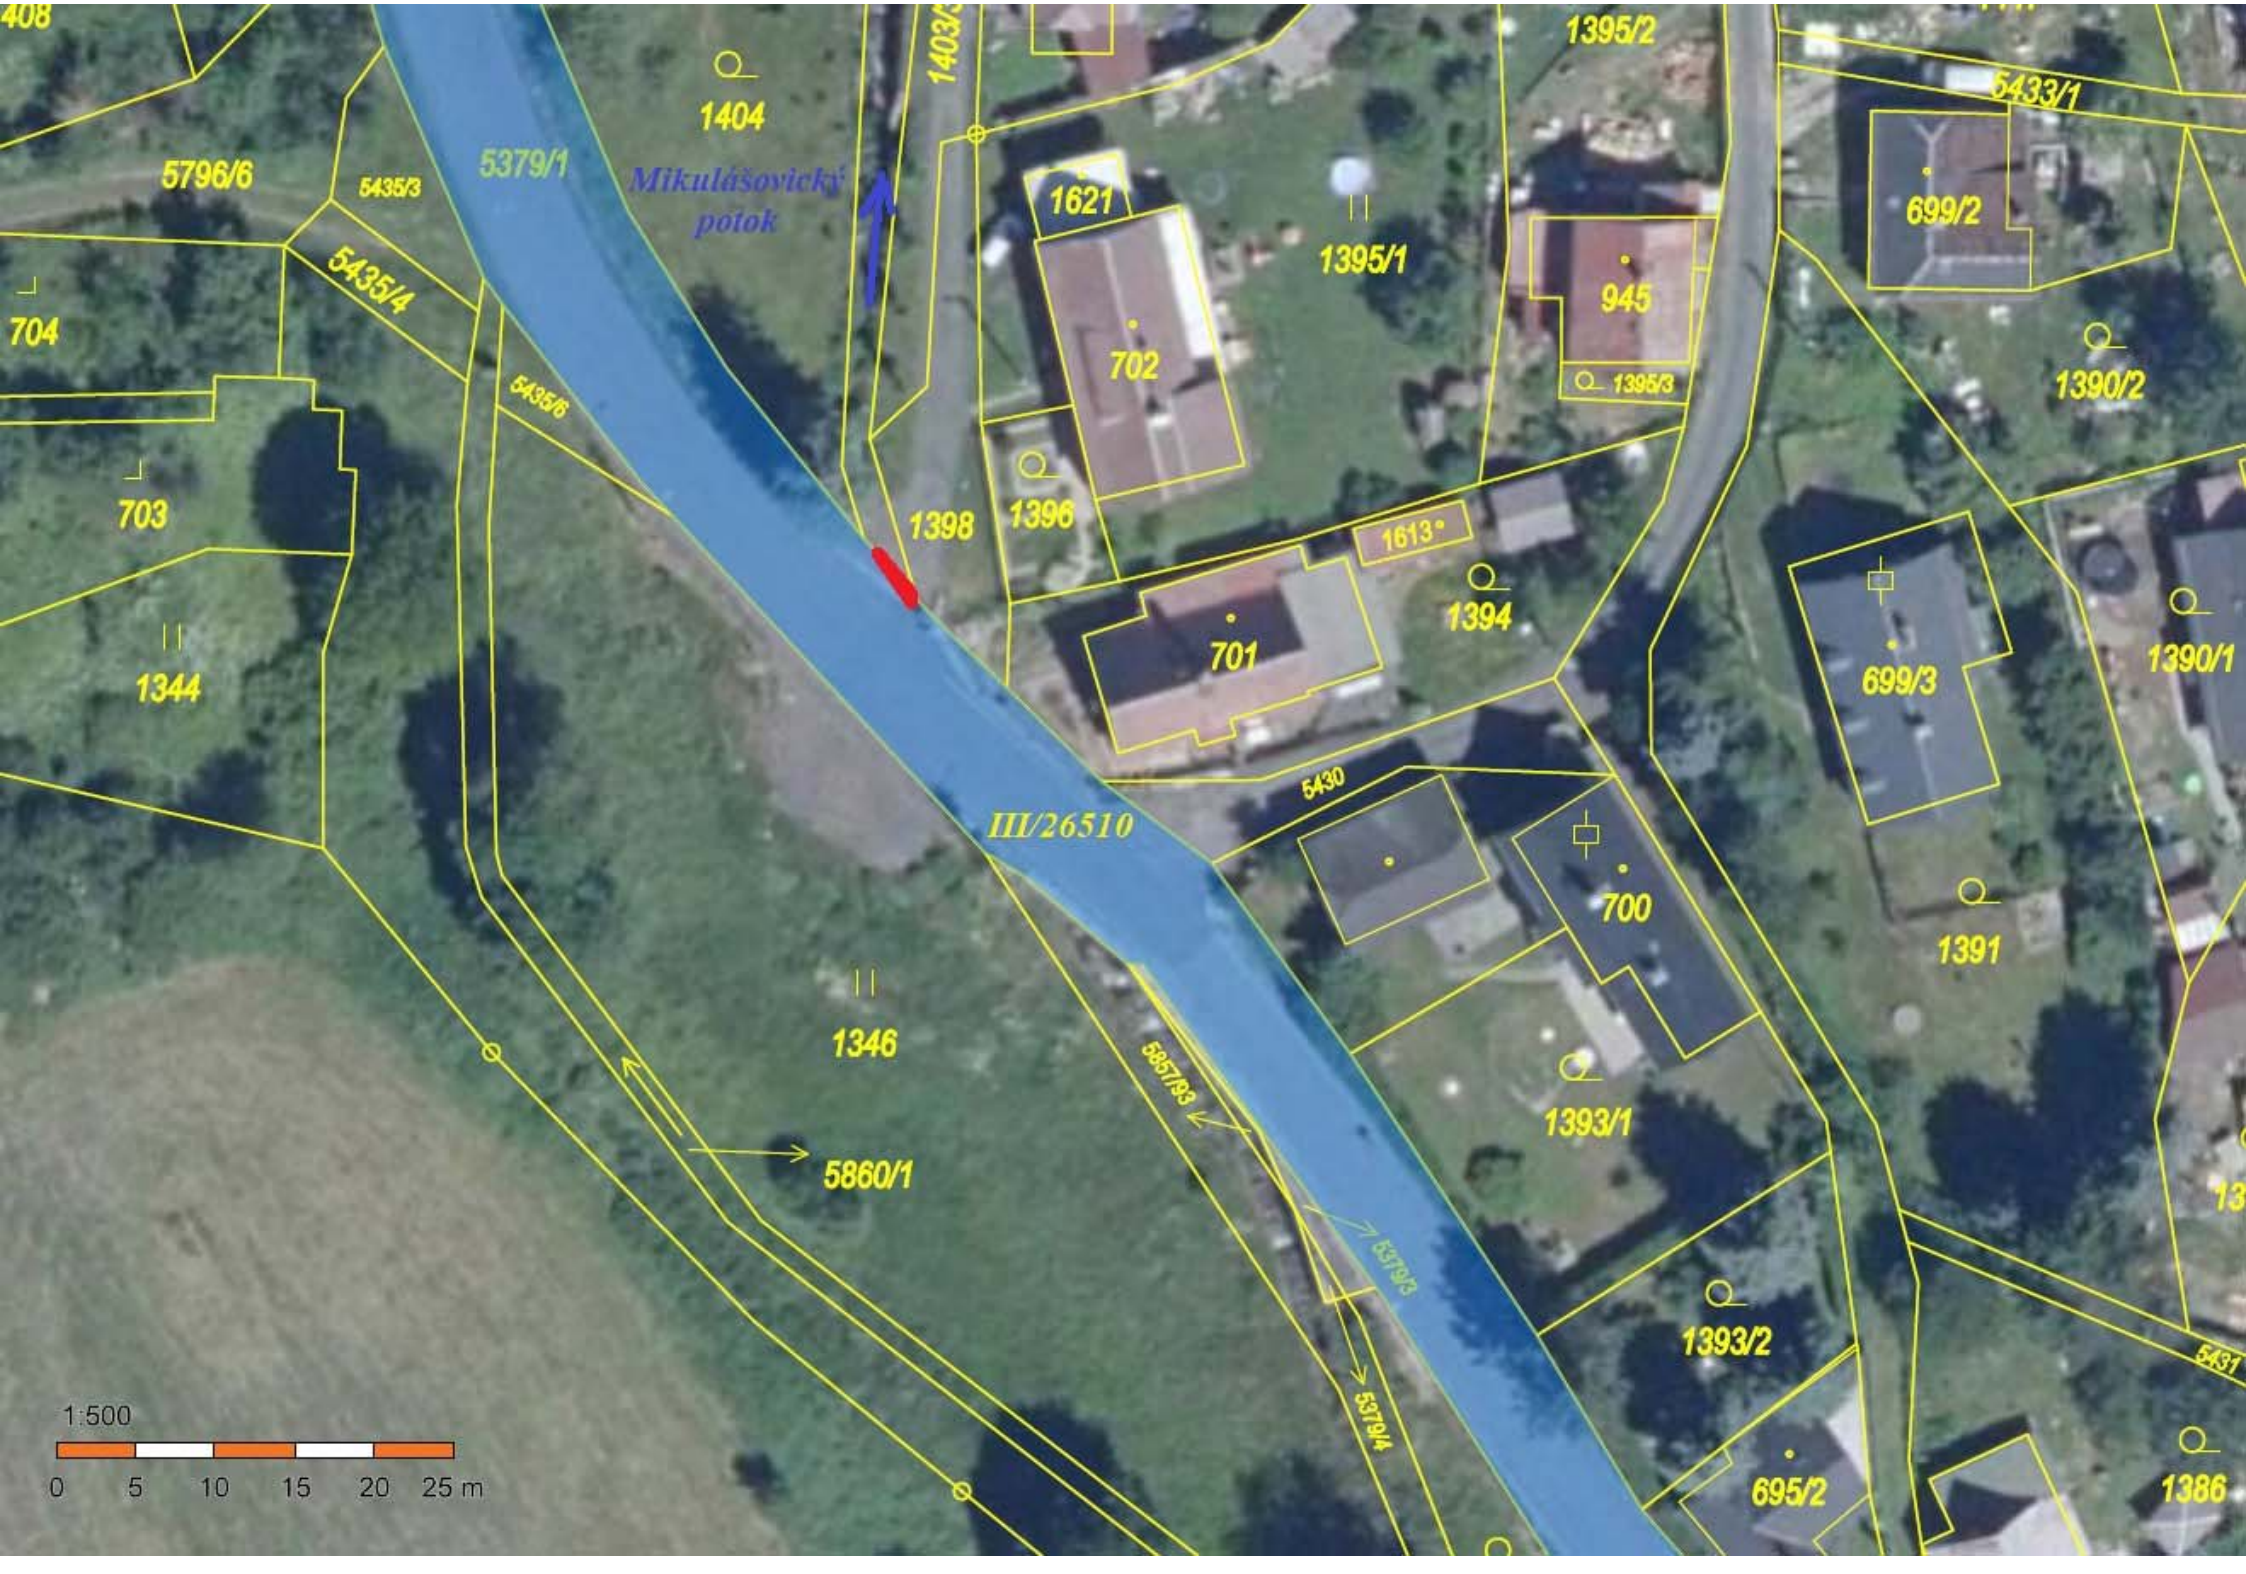
408
1404
1403/3
1395/2
5433/1
5796/6
5435/3
5379/1
Mikulášovický potok
1621
1395/1
945
699/2
5435/4
704
702
1395/3
1390/2
5435/6
703
1398
1396
1613*
1394
701
699/3
1390/1
1344
III/26510
5430
700
1391
1346
5857/93
1393/1
5860/1
5379/3
1393/2
5431
5379/4
695/2
1386
1:500
0 5 10 15 20 25 m

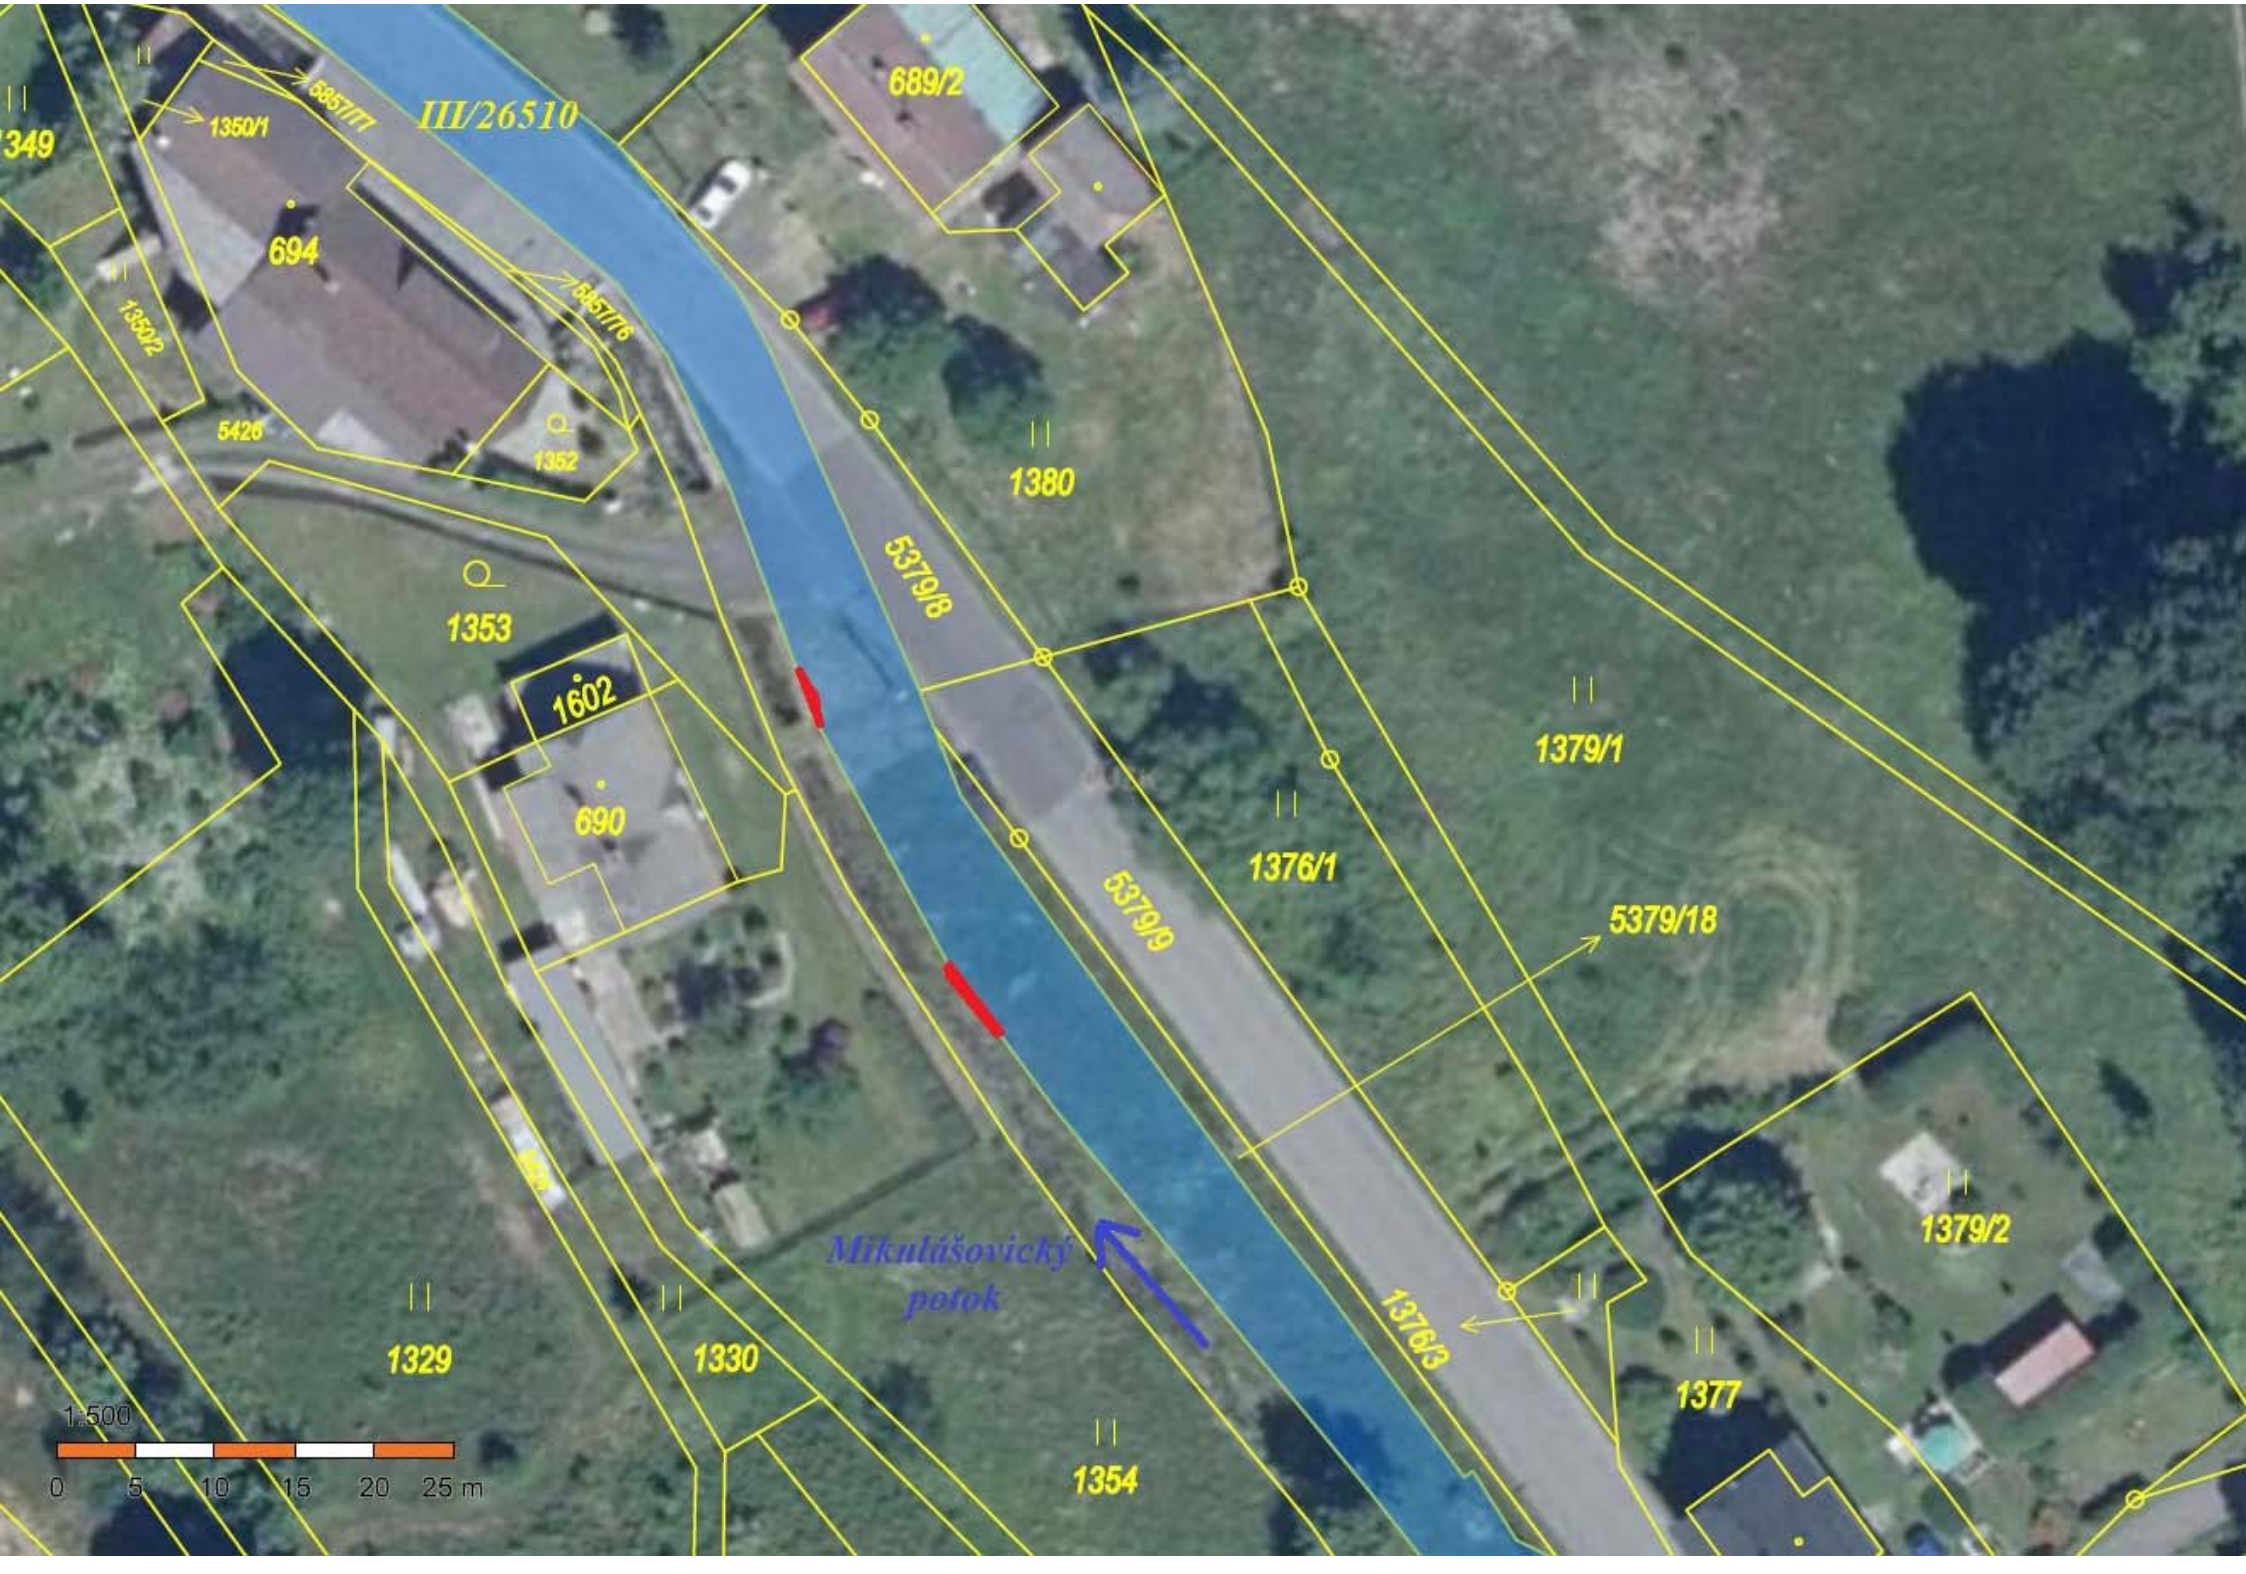
III/26510
1349
1350/1
5857/17
694
1350/2
5857/16
5426
1352
689/2
1380
5379/8
1353
1602
690
1379/1
1376/1
5379/9
5379/18
1379/2
Mikulášovický potok
1376/3
1377
1329
1330
1354
1:500
0 5 10 15 20 25 m

List 1

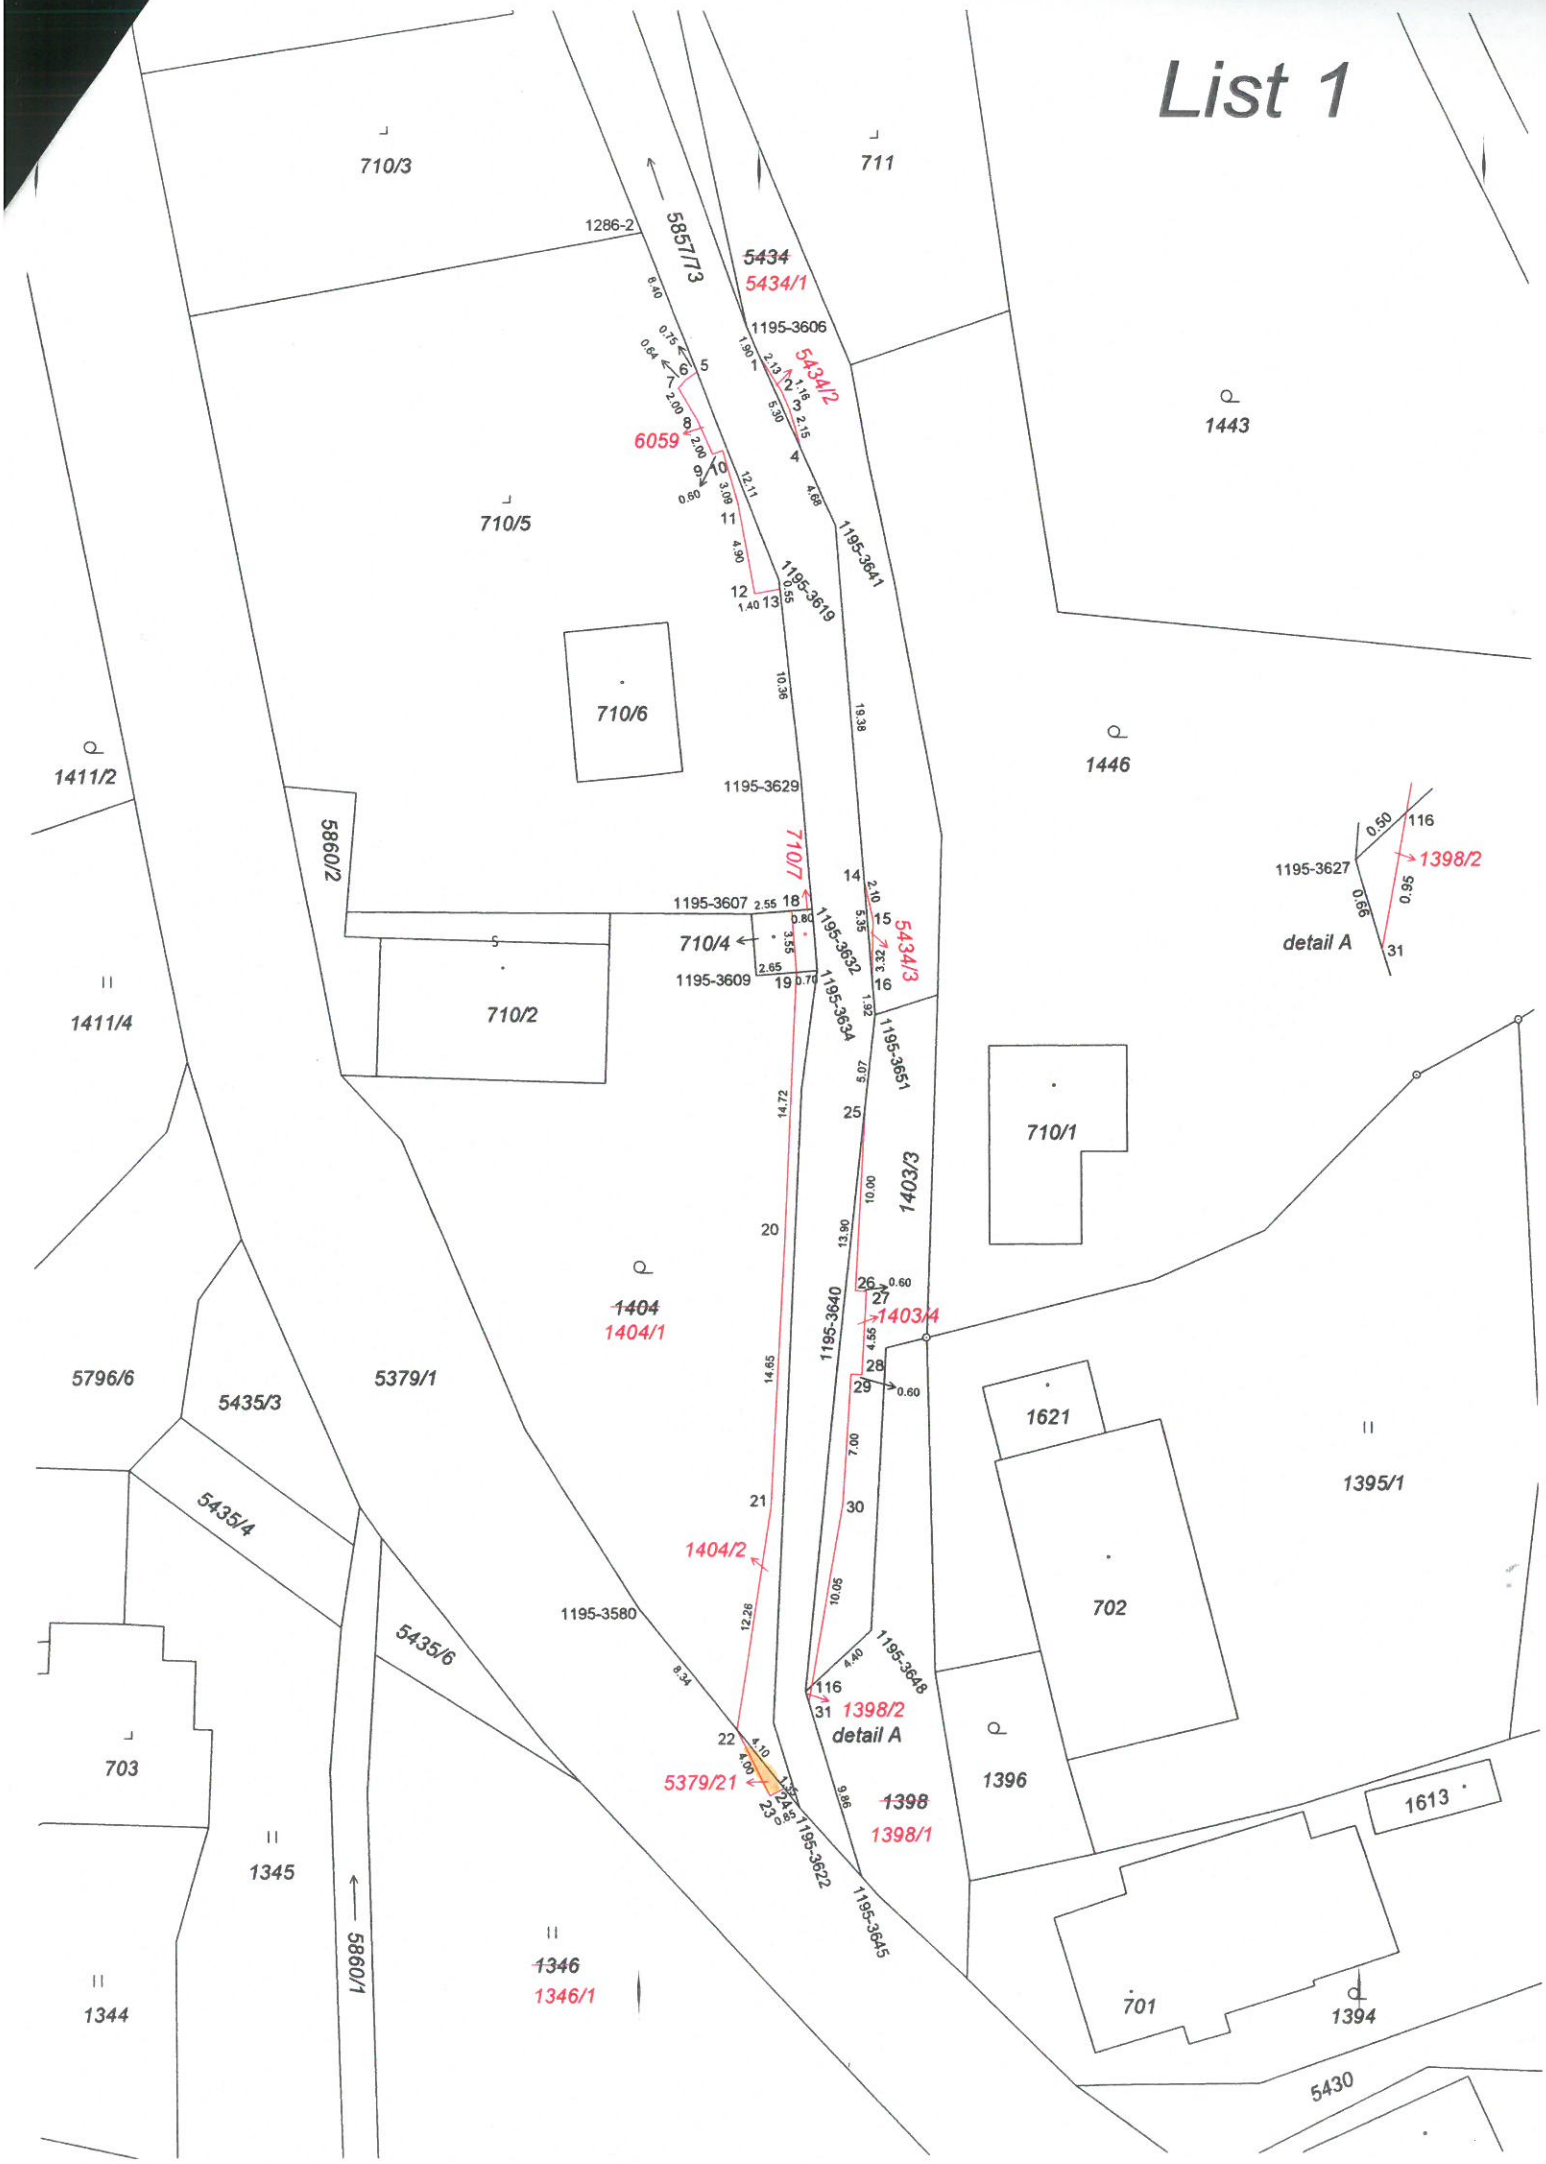
710/3
711
1286-2
5857/73
~~5434~~
5434/1
1195-3606
5434/2
1443
6059
710/5
1195-3641
1195-3619
710/6
1446
1411/2
1195-3629
5860/2
710/7
1195-3607
710/4
1195-3609
1195-3632
5434/3
1195-3634
1195-3651
1398/2
detail A
1195-3627
710/2
1411/4
710/1
1403/3
~~1404~~
1404/1
1195-3640
1403/4
5796/6
5435/3
5379/1
1621
1395/1
5435/4
1404/2
702
1195-3580
5435/6
1195-3648
1398/2
detail A
703
5379/21
~~1398~~
1398/1
1396
1613
1345
1195-3622
1195-3645
5860/1
~~1346~~
1346/1
701
1394
1344
5430

List 3
5857/76
694
702-13
702-12
1352
5426/3
702-221
702-223
5426
5426/1
1353
702-200
1602
5379/22
702-198
690
702-15
1354/2
702-187
702-191
5379/23
702-185
702-184
1354/3
detail C
5379/1
5379/9
5379/18
1380
1368/1
1379/1
1376/1
1376/3
1377
687
5424
1330
1329
5859
702-182
5857/92
702-181
1354
1354/1
1327
1374/3
5857/83
1357/4
1374/4
1374/2
680/1
1357/1
5857/72
detail D
1357/5
5857/85
5857/82
1355
678
1326
1196-1153
1374/4
1374/2
1196-1171
5857/83
1196-1164
1357/1
680/1
detail D
1357/5
702-166
1196-1192