



← D6 Petrohrad–Lubeneč


V přípravě |

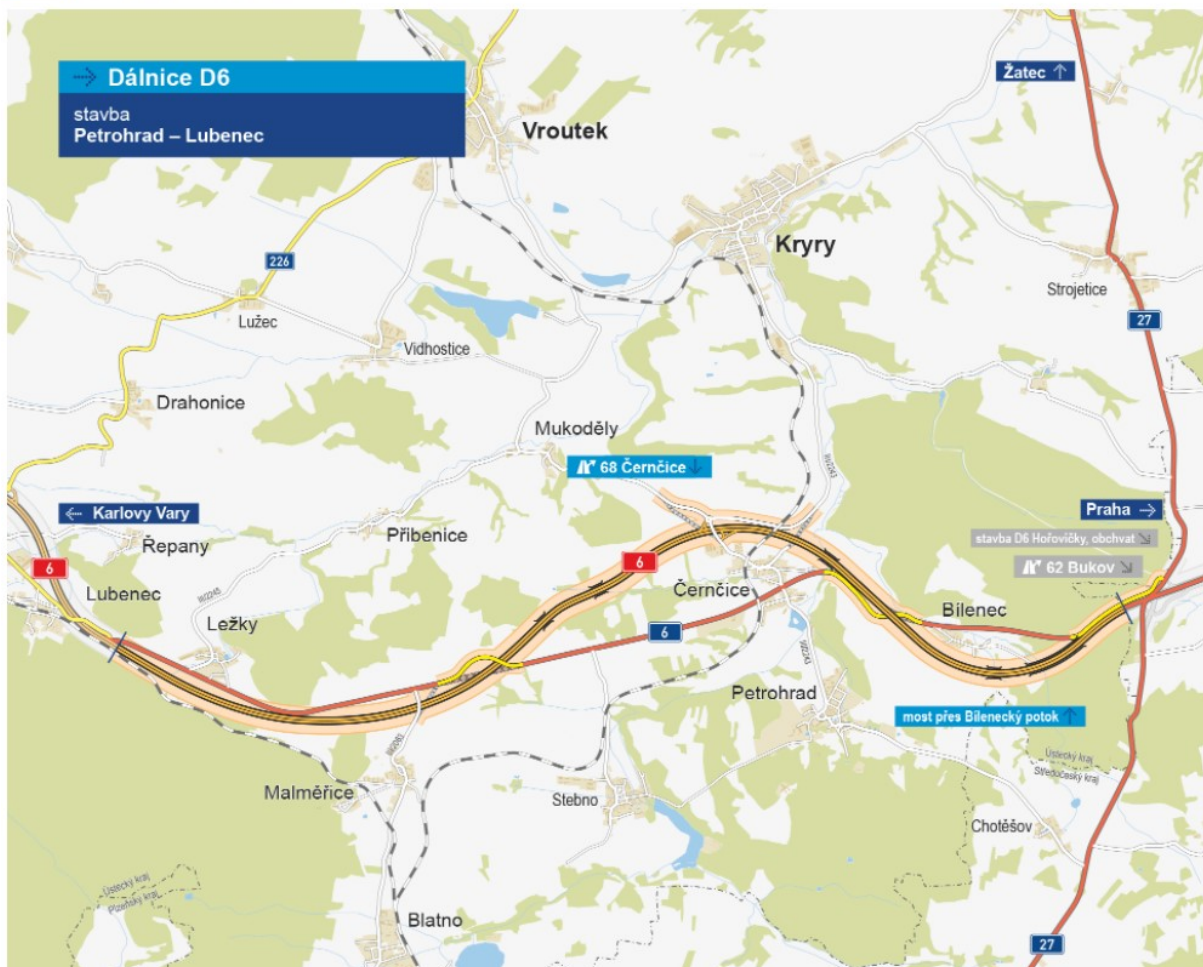


SO 121.3 Přeložka silnice I/6 (stavba D6 Petrohrad – Lubenec)

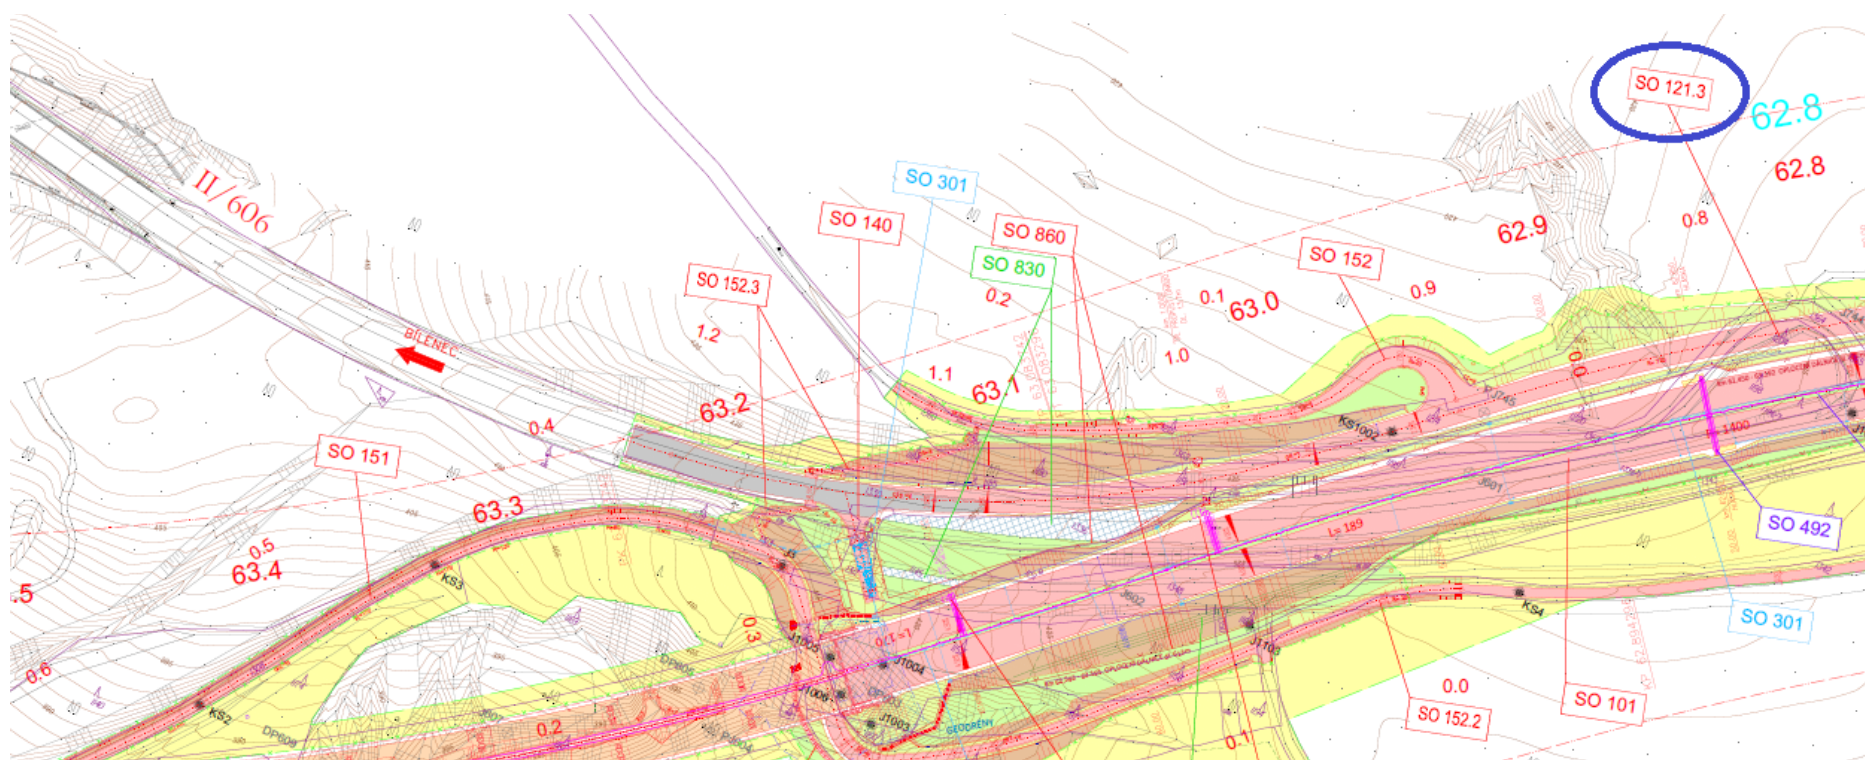

SO 125 Přeložka silnice I/6, vč. SO 223 Nadjezd přeložky silnice II/606 a vč. SO 199 Zemní val (stavba D6 Petrohrad – Lubenec)

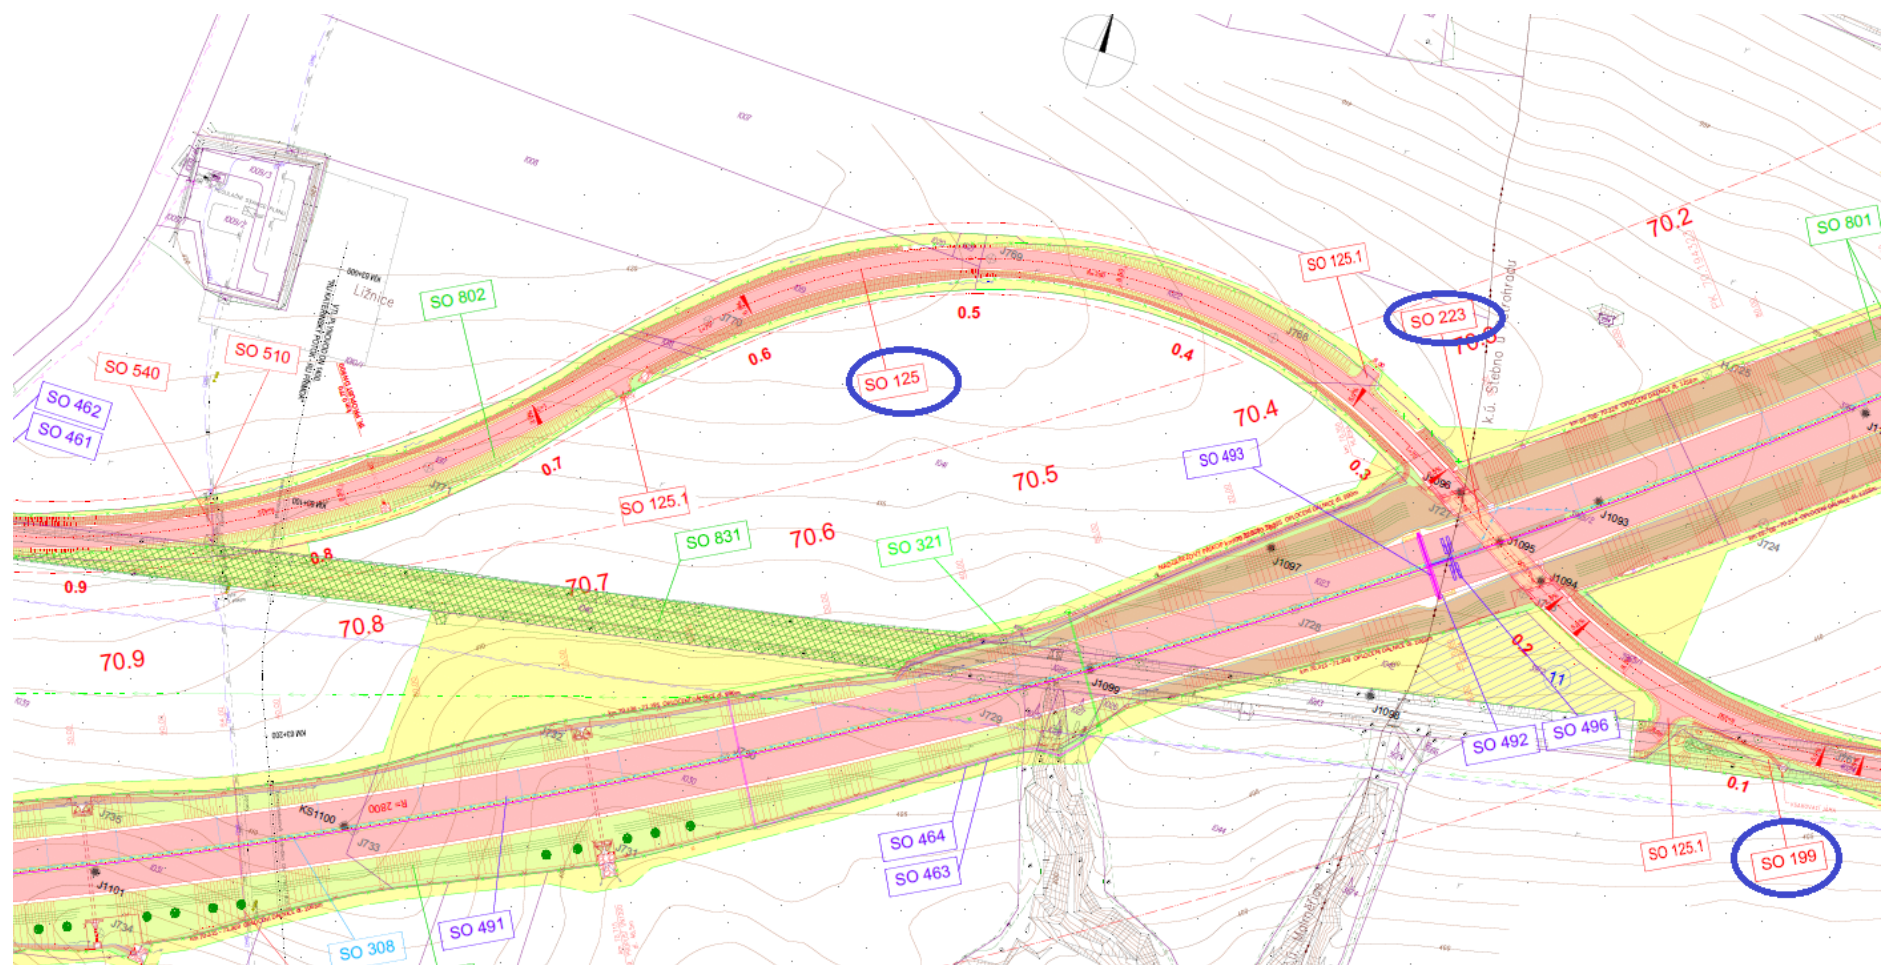

Rozhraní staveb D6 Petrohrad – Lubenec a D6 Hořovičky obchvat

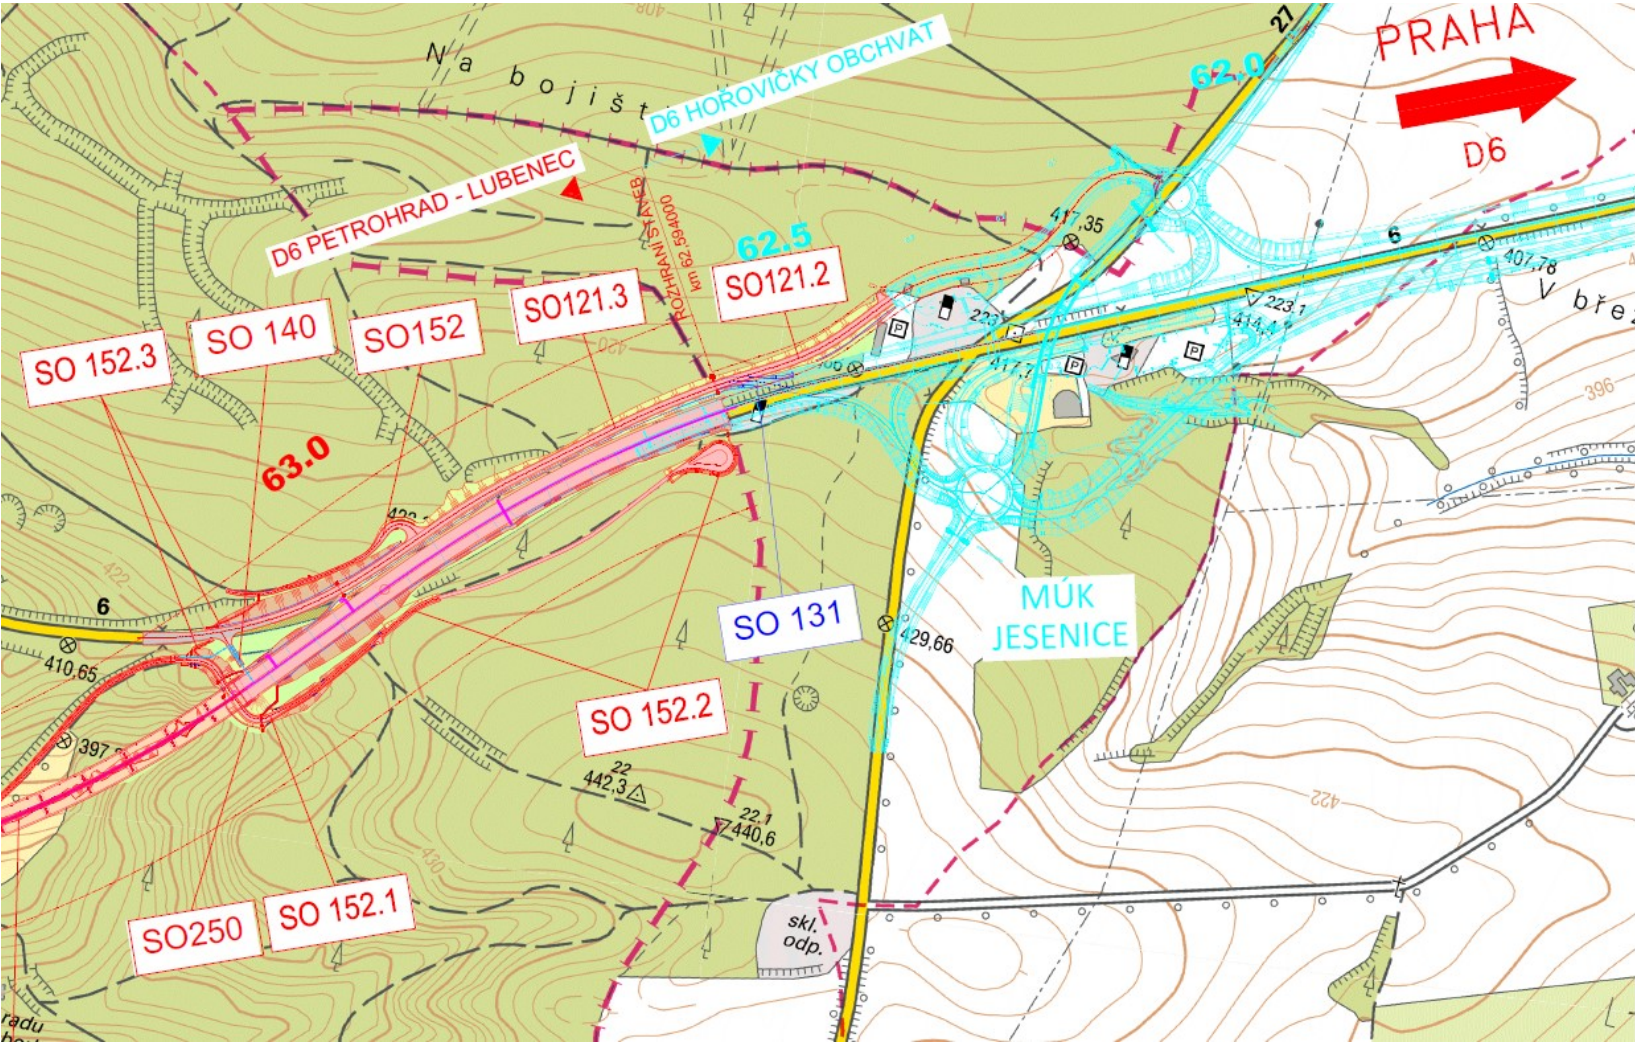

SO 5136 nový úsek komunikace II/606 v délce 156 m v k.ú. Strojetice u Podbořan (stavba D6 Hořovičky obchvat)

