



Ústecký kraj

2. AKTUALIZACE ZÁSAD ÚZEMNÍHO ROZVOJE ÚSTECKÉHO KRAJE - ODŮVODNĚNÍ

5. KOORDINAČNÍ VÝKRES




- SÍDLA**
- KRAJSKÉ MĚSTO
 - OBEC S ROZŠÍŘENOU PŮSOBNOSTÍ
- SPRÁVNÍ HRANICE**
- HRANICE ČESKÉ REPUBLIKY
 - HRANICE KRAJE
 - HRANICE OBCE S ROZŠÍŘENOU PŮSOBNOSTÍ
 - HRANICE OBCE
- DOPRAVA**
- STAV**
- ★ PŘESHYBNÍ SILNIČNÍ SPOJENÍ
 - DÁLNIČNÍ MŮK
 - OSTATNÍ VYBRANÉ KŘÍŽOVATKY
 - DÁLNIČNICE
 - DÁLNIČNICE II. TŘÍDY
 - DÁLNIČNÍ TUNEL
 - SILNICE I. TŘÍDY - ČTYŘPRUHOVÁ
 - SILNICE I. TŘÍDY - OSTATNÍ
 - SILNICE II. TŘÍDY - ČTYŘPRUHOVÁ
 - ★ PŘESHYBNÍ ŽELEZNIČNÍ SPOJENÍ
 - ŽELEZNIČNÍ TUNEL
 - ŽELEZNIČNÍ DRÁHA CELOSTÁTNÍ
 - ŽELEZNIČNÍ DRÁHA REGIONÁLNÍ
 - HELIPORT
 - LETIŠTĚ
 - OCHRANNÁ PÁSMA LETIŠTĚ

- PLOCHY A KORIDORY NADMÍSTNÍHO VÝZNAMU**
- ÚZEMNÍ REZERVA**
- DÁLNIČNICE A SILNICE
 - VYSOKORYCHLOSTNÍ TRÁť
 - ŽELEZNICE
 - CYKLOSTEZKA
 - PŘESHYBNÍ SILNIČNÍ SPOJENÍ
 - PŘESHYBNÍ ŽELEZNIČNÍ SPOJENÍ
 - ZLEPŠENÍ PLAVEBNÍCH PODMÍNEK NA LABI
 - KORIDOR LABSKÉ VODNÍ CESTY MEZINÁRODNÍHO VÝZNAMU
 - VODOVODNÍ RAD
 - KANALIZACE
 - REVITALIZACE TOKU BÍLINY
 - OCHRANNÝ PROTIVODOVNÝ VAL
 - ELEKTRICKÉ VEDENÍ 110 KV, 400 KV
 - PLYNOVOD VVTL, VTL
 - DÁLKOVOVOD
 - TRANSFORMOVNA 110 KV
 - ASANACE ÚZEMÍ PO TĚŽBĚ HNĚDÉHO UHLÍ PRŮMYŠLOVÉ VÝROBE
 - PODMÍNKY PRO ÚPD DOTČENÉ OBCE
 - ÚZEMNĚ EKOLOGICKÉ LIMITY TĚŽBY HNĚDÉHO UHLÍ

- ÚZEMNÍ SYSTÉM EKOLOGICKÉ STABILITY (ÚSES) - NÁVRH**
- FUNKČNÍ K ZALOŽENÍ**
- NADREGIONÁLNÍ BIOCENTRUM
 - NADREGIONÁLNÍ BIOKORIDOR - VODNÍ
 - NADREGIONÁLNÍ BIOKORIDOR - NIVNÍ
 - NADREGIONÁLNÍ BIOKORIDOR - TEPLIMILNÝ DOUBRAVNÍ
 - NADREGIONÁLNÍ BIOKORIDOR - MEZOPLNÍ HÁJOVÝ
 - NADREGIONÁLNÍ BIOKORIDOR - MEZOPLNÍ BUČINNÝ
 - NADREGIONÁLNÍ BIOKORIDOR - HORSKÝ
 - NADREGIONÁLNÍ BIOKORIDOR - BOROVÝ
 - REGIONÁLNÍ BIOCENTRUM
 - REGIONÁLNÍ BIOKORIDOR

- ÚZEMÍ ZOBRAZENÉ V JEDNOTLIVÝCH SCHÉMATĚCH**
1. Kladská/Rokle
 2. Most
 3. Vlčatec
 4. Hořovice/Štětice
 5. Lánovice
 6. Čáslav/Štětice/Ústí nad Labem
 7. Dobruška/Velký Újezd
 8. Dobruška/Bílá/Bolešovice
 9. Ústí nad Labem

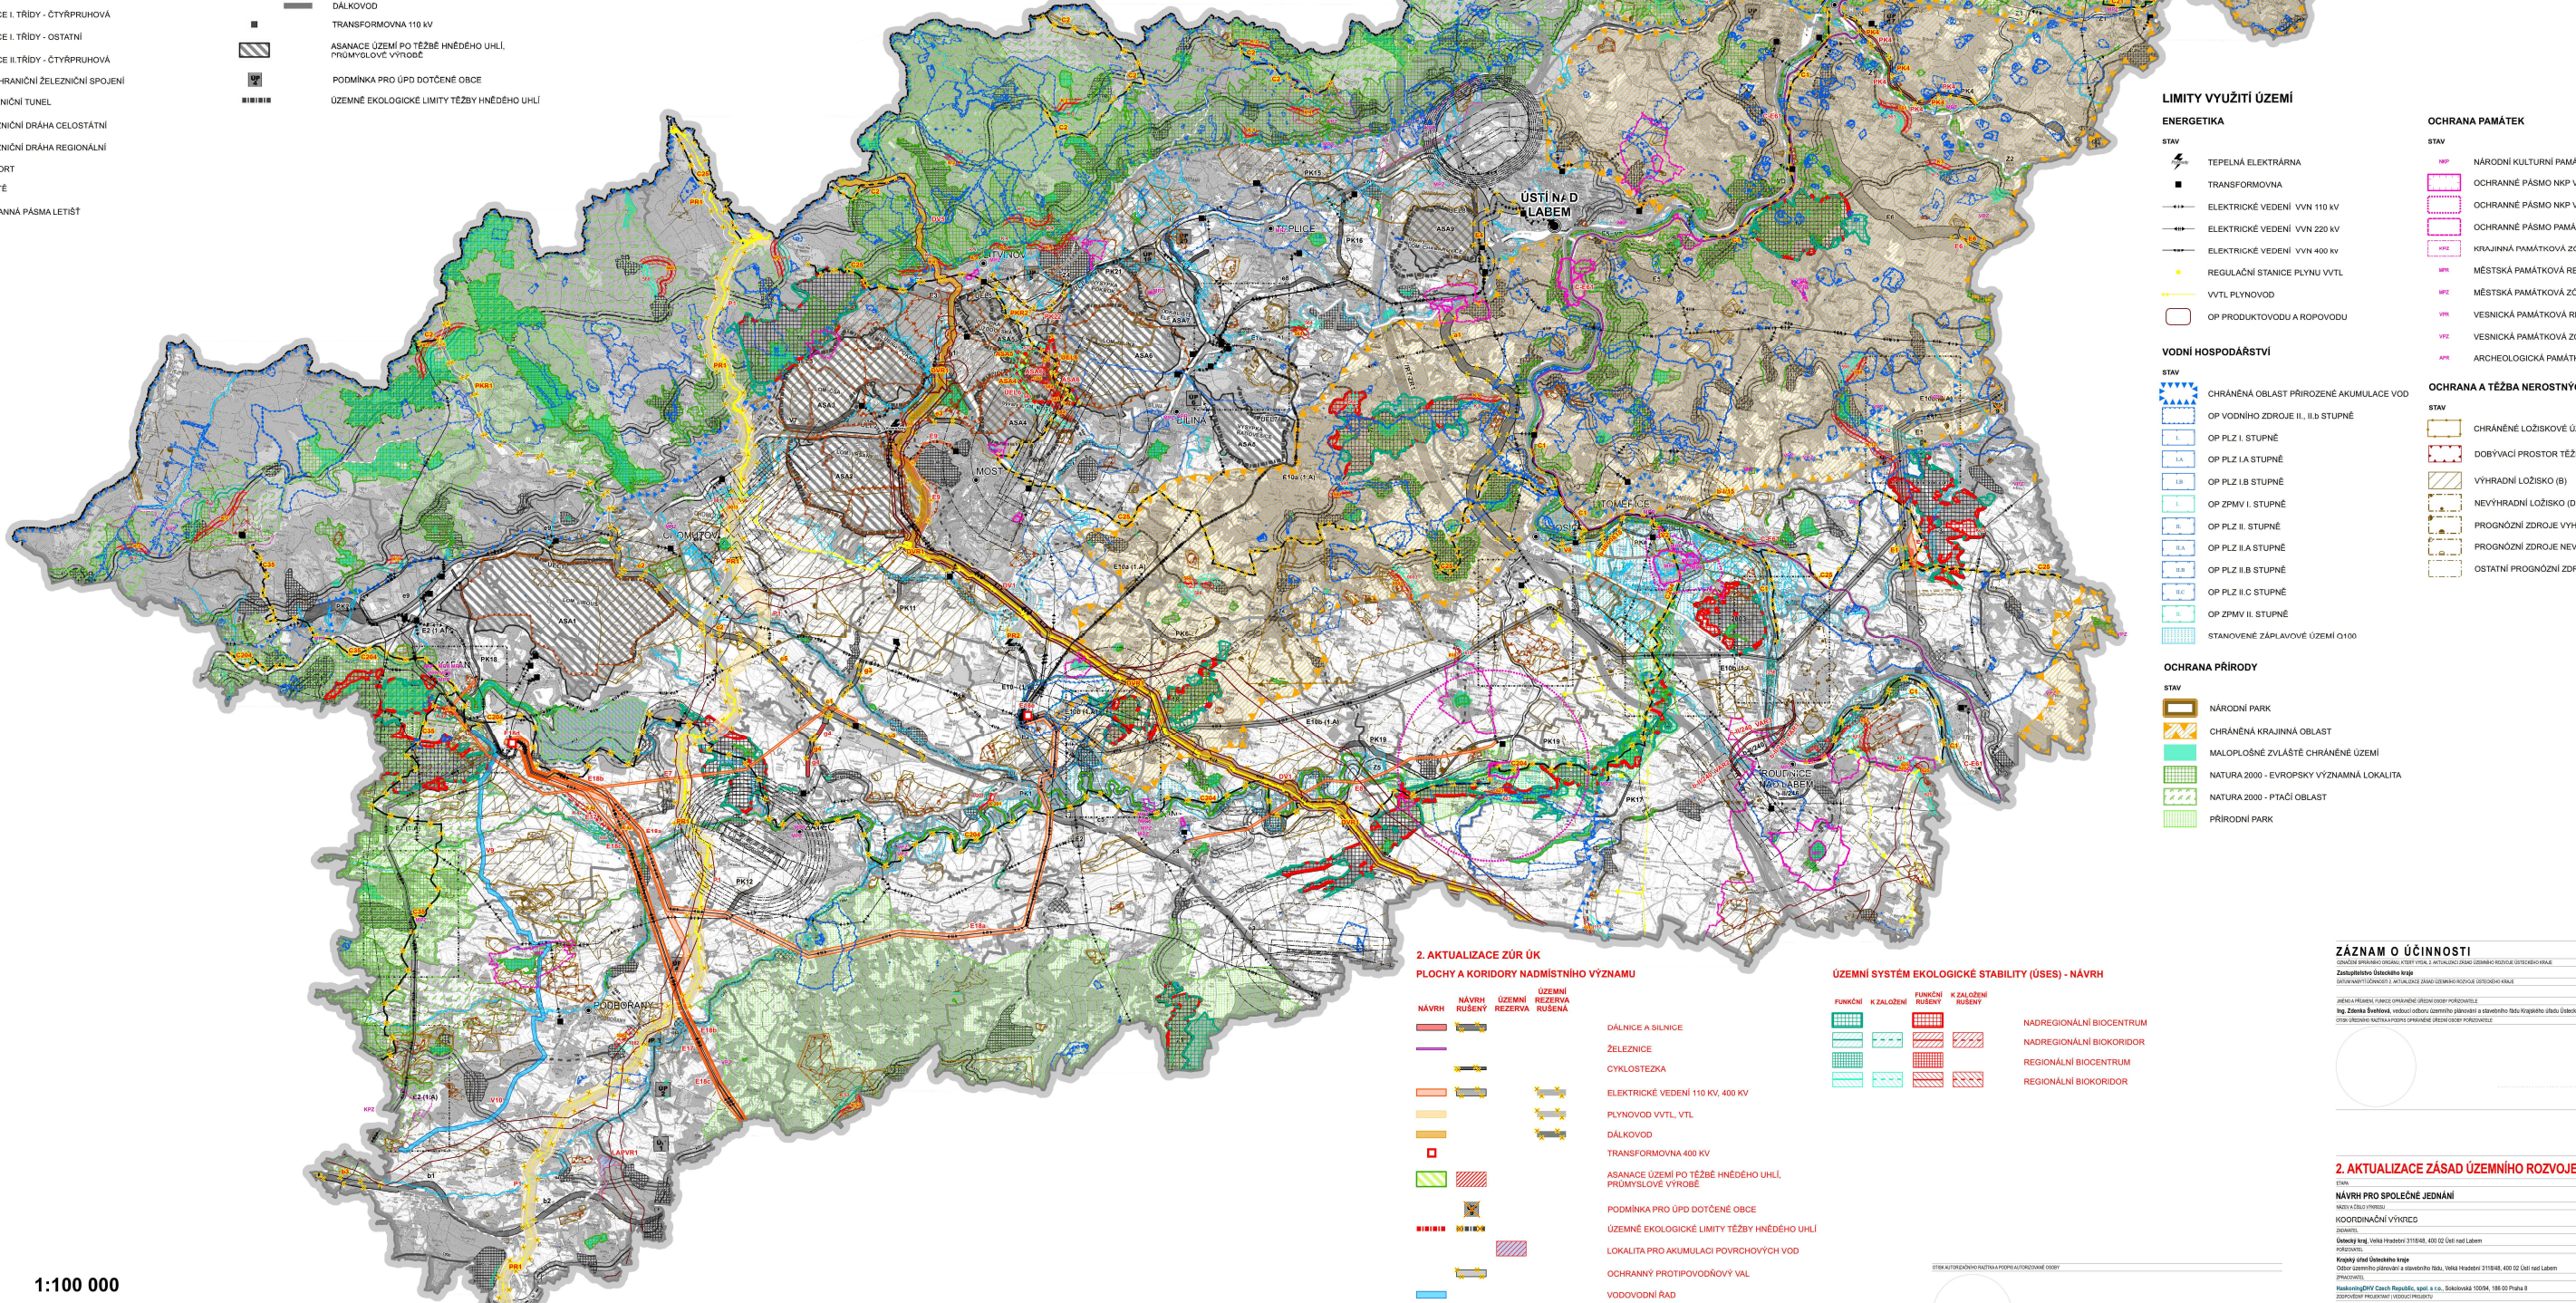

LIMITY VYUŽITÍ ÚZEMÍ

- ENERGETIKA**
- STAV**
- TEPELNÁ ELEKTRÁRNA
 - TRANSFORMOVNA
 - ELEKTRICKÉ VEDENÍ VVN 110 KV
 - ELEKTRICKÉ VEDENÍ VVN 220 KV
 - ELEKTRICKÉ VEDENÍ VVN 400 KV
 - REGULÁČNÍ STANICE PLYNU VVTL
 - VTL PLYNOVOD
 - OP PRODUKTOVODU A ROPOVODU
- VODNÍ HOSPODÁŘSTVÍ**
- STAV**
- CHRÁNĚNÁ OBLAST PŘIROZENÉ AKUMULACE VOD
 - OP VODNÍHO ZDROJE II. I, II B STUPNĚ
 - OP PLZ I. STUPNĚ
 - OP PLZ I. A STUPNĚ
 - OP PLZ I. B STUPNĚ
 - OP ZPMV I. STUPNĚ
 - OP PLZ II. STUPNĚ
 - OP PLZ II. A STUPNĚ
 - OP PLZ II. B STUPNĚ
 - OP PLZ II. C STUPNĚ
 - OP ZPMV II. STUPNĚ
 - STANOVENÉ ZÁPLAVOVÉ ÚZEMÍ Q100
- OCHRANA PAMÁTEK**
- STAV**
- NÁRODNÍ KULTURNÍ PAMÁTKA
 - OCHRANNÉ PÁSMA NKP VNITŘNÍ
 - OCHRANNÉ PÁSMA NKP VNĚJŠÍ
 - KRAJINOVÁ PAMÁTKOVÁ ZÓNA
 - MĚSTSKÁ PAMÁTKOVÁ REZERVACE
 - MĚSTSKÁ PAMÁTKOVÁ ZÓNA
 - VESNICKÁ PAMÁTKOVÁ REZERVACE
 - VESNICKÁ PAMÁTKOVÁ ZÓNA
 - ARCHEOLOGICKÁ PAMÁTKOVÁ REZERVACE
- OCHRANA A TĚŽBA NEROSTNÝCH SUROVIN**
- STAV**
- CHRÁNĚNÉ LOŽISKOVÉ ÚZEMÍ
 - DOBYVACÍ PROSTOR TĚŽBY
 - VYHRADNĚNÉ LOŽISKO (B)
 - NEVYHRADNĚNÉ LOŽISKO (D)
 - PROGNOZNÍ ZDROJE VYHRADZENÝCH NEROSTŮ (P)
 - PROGNOZNÍ ZDROJE NEVYHRADZENÝCH NEROSTŮ (R)
 - OSTATNÍ PROGNOZNÍ ZDROJE (Q)
- OCHRANA PŘÍRODY**
- STAV**
- NÁRODNÍ PARK
 - CHRÁNĚNÁ KRAJINNÁ OBLAST
 - MALOPLŮŠNĚ ZVLÁŠTĚ CHRÁNĚNÉ ÚZEMÍ
 - NATURA 2000 - EVROPSKY VÝZNAMNÁ LOKALITA
 - NATURA 2000 - PTÁČÍ OBLAST
 - PŘÍRODNÍ PARK

2. AKTUALIZACE ZŮRŮK

- PLOCHY A KORIDORY NADMÍSTNÍHO VÝZNAMU**
- | | | | |
|--|--------|--|----------------|
| | NÁVRH | | ÚZEMNÍ REZERVA |
| | RUŠENÝ | | RUŠENÁ |
- DÁLNIČNICE A SILNICE
 - ŽELEZNICE
 - CYKLOSTEZKA
 - ELEKTRICKÉ VEDENÍ 110 KV, 400 KV
 - PLYNOVOD VVTL, VTL
 - DÁLKOVOVOD
 - TRANSFORMOVNA 400 KV
 - ASANACE ÚZEMÍ PO TĚŽBĚ HNĚDÉHO UHLÍ PRŮMYŠLOVÉ VÝROBE
 - PODMÍNKY PRO ÚPD DOTČENÉ OBCE
 - ÚZEMNĚ EKOLOGICKÉ LIMITY TĚŽBY HNĚDÉHO UHLÍ
 - LOKALITA PRO AKUMULACI POVRCHOVÝCH VOD
 - OCHRANNÝ PROTIVODOVNÝ VAL
 - VODOVODNÍ RAD
 - KANALIZACE

ÚZEMNÍ SYSTÉM EKOLOGICKÉ STABILITY (ÚSES) - NÁVRH

- FUNKČNÍ K ZALOŽENÍ**
- | | | | |
|--|--------------------|--|--------------------|
| | FUNKČNÍ K ZALOŽENÍ | | FUNKČNÍ K ZALOŽENÍ |
| | RUŠENÝ | | RUŠENÝ |
- NADREGIONÁLNÍ BIOCENTRUM
 - NADREGIONÁLNÍ BIOKORIDOR
 - REGIONÁLNÍ BIOCENTRUM
 - REGIONÁLNÍ BIOKORIDOR

ZÁZNAM O ÚČINNOSTI

OPRAVENÉ PŘEDLOŽENÍ: 28.06.2018, 08.08.2018, 20.09.2018, 03.10.2018, 14.10.2018, 18.10.2018, 19.10.2018, 20.10.2018, 21.10.2018, 22.10.2018, 23.10.2018, 24.10.2018, 25.10.2018, 26.10.2018, 27.10.2018, 28.10.2018, 29.10.2018, 30.10.2018, 31.10.2018, 01.11.2018, 02.11.2018, 03.11.2018, 04.11.2018, 05.11.2018, 06.11.2018, 07.11.2018, 08.11.2018, 09.11.2018, 10.11.2018, 11.11.2018, 12.11.2018, 13.11.2018, 14.11.2018, 15.11.2018, 16.11.2018, 17.11.2018, 18.11.2018, 19.11.2018, 20.11.2018, 21.11.2018, 22.11.2018, 23.11.2018, 24.11.2018, 25.11.2018, 26.11.2018, 27.11.2018, 28.11.2018, 29.11.2018, 30.11.2018, 01.12.2018, 02.12.2018, 03.12.2018, 04.12.2018, 05.12.2018, 06.12.2018, 07.12.2018, 08.12.2018, 09.12.2018, 10.12.2018, 11.12.2018, 12.12.2018, 13.12.2018, 14.12.2018, 15.12.2018, 16.12.2018, 17.12.2018, 18.12.2018, 19.12.2018, 20.12.2018, 21.12.2018, 22.12.2018, 23.12.2018, 24.12.2018, 25.12.2018, 26.12.2018, 27.12.2018, 28.12.2018, 29.12.2018, 30.12.2018, 31.12.2018

1:100 000