


HÚ SVĚTEC

p.č. 44/32 - 110 m<sup>2</sup>

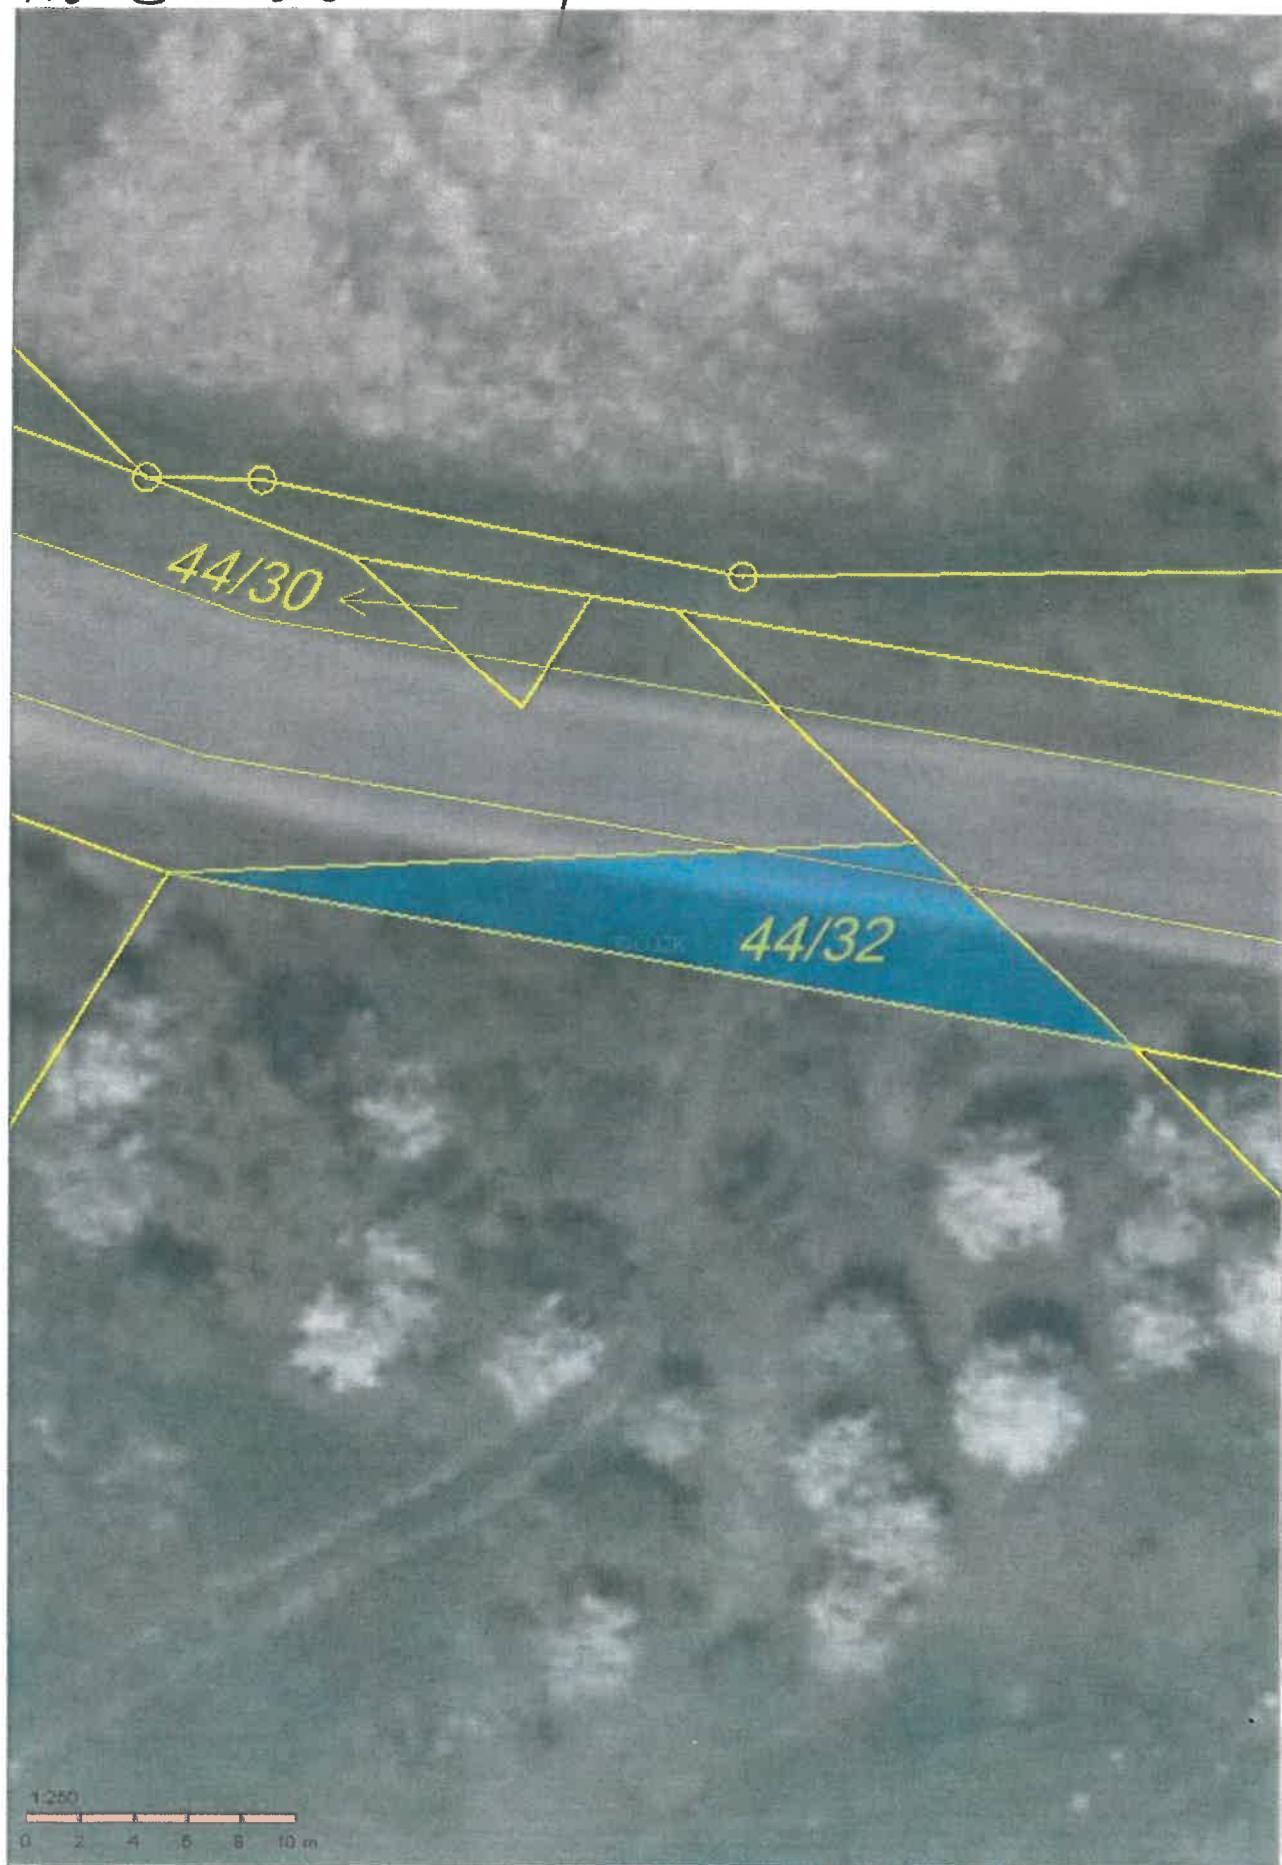

silnice č. III/25321