


KU BŘEZNO U CHOMUTOVA p.č. 753/16 - 72 m²

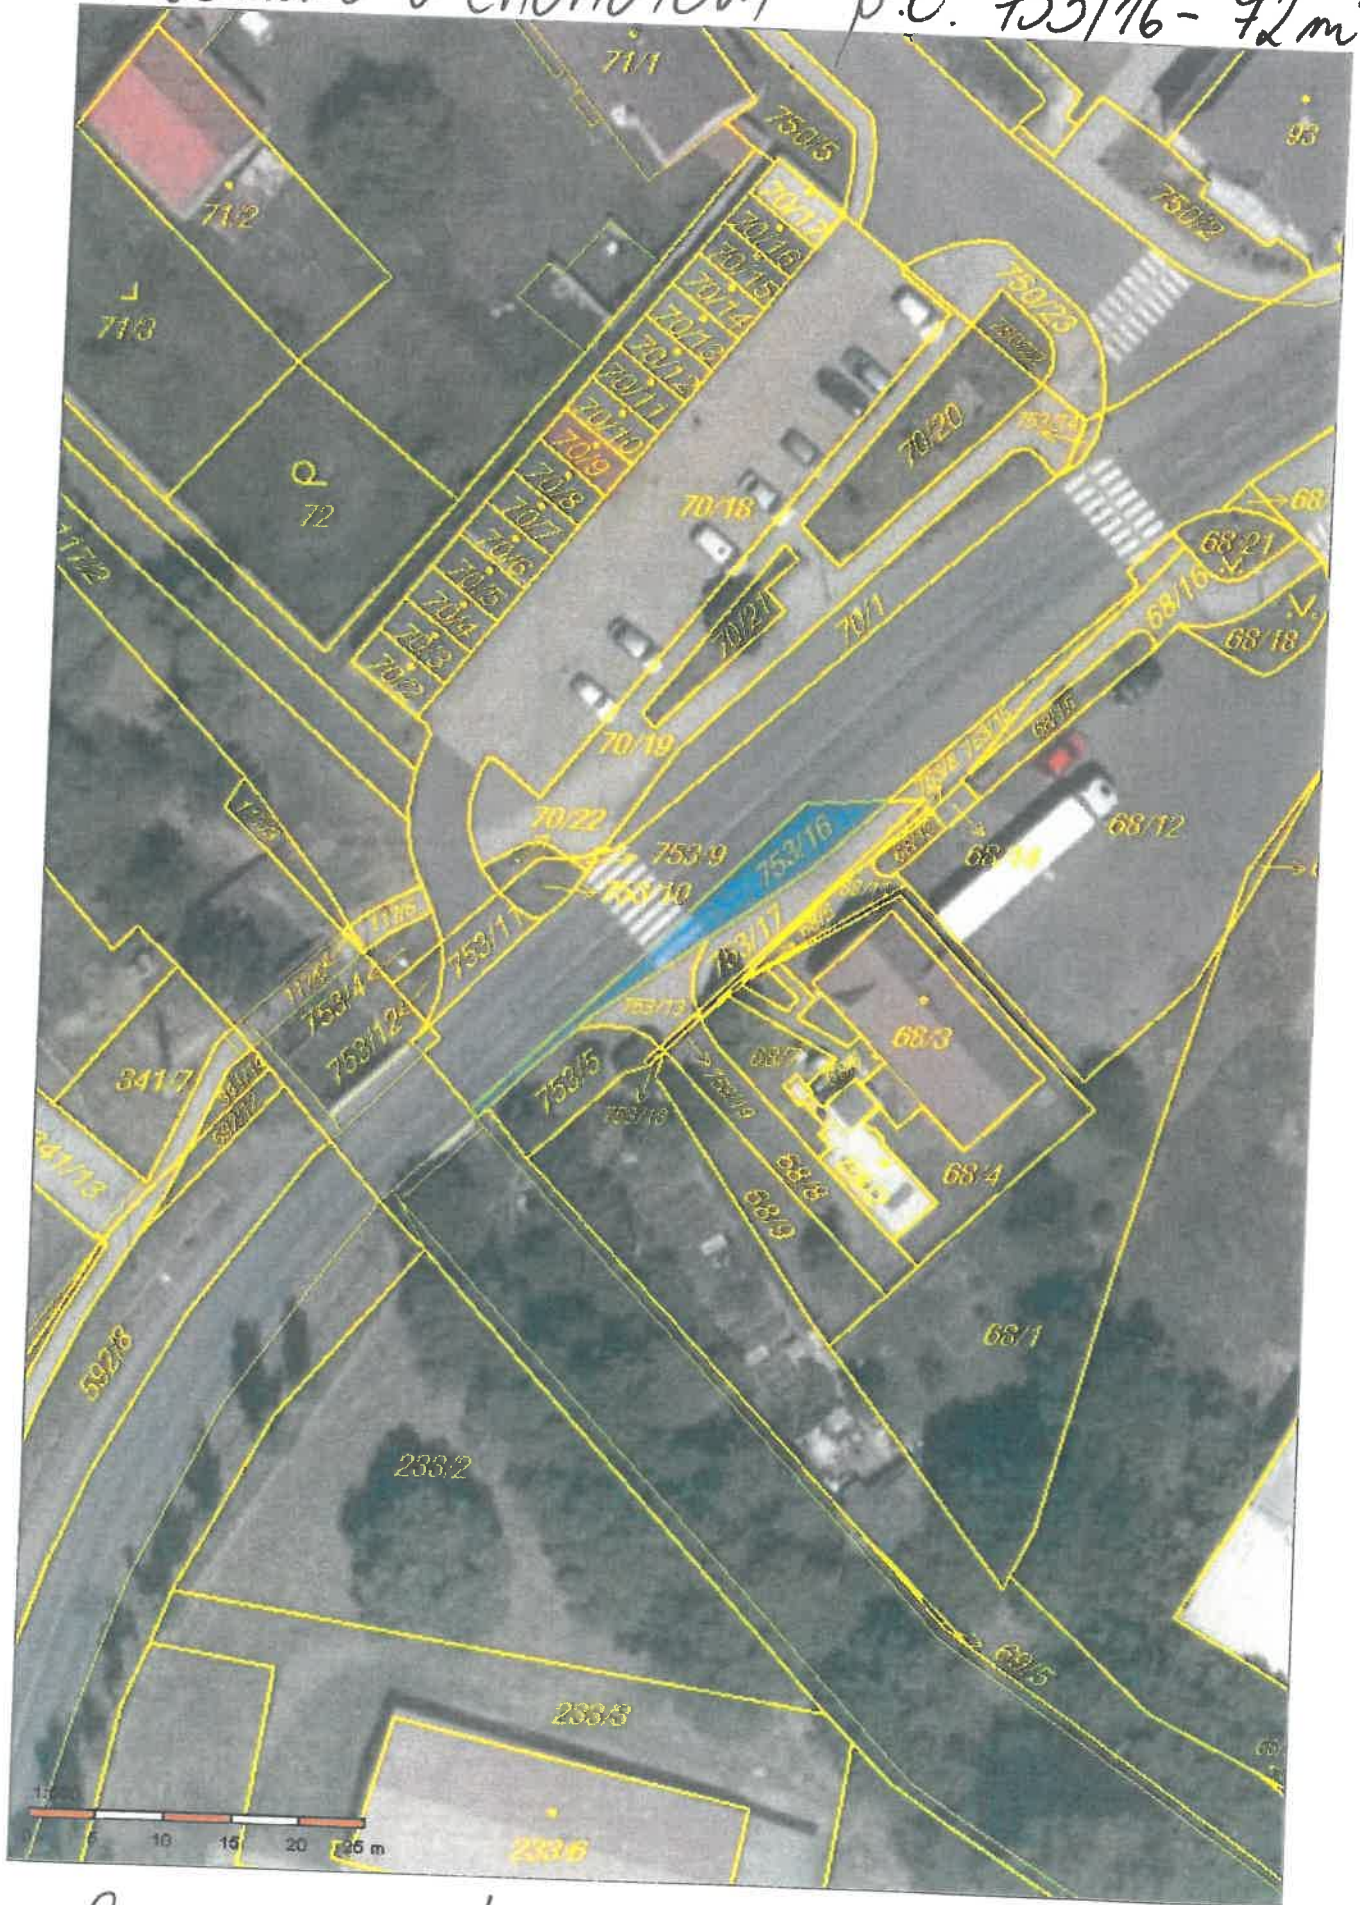

silnice č. II/568