


HU VELKÁ ČERNOC p.č. 1276 - 537m²

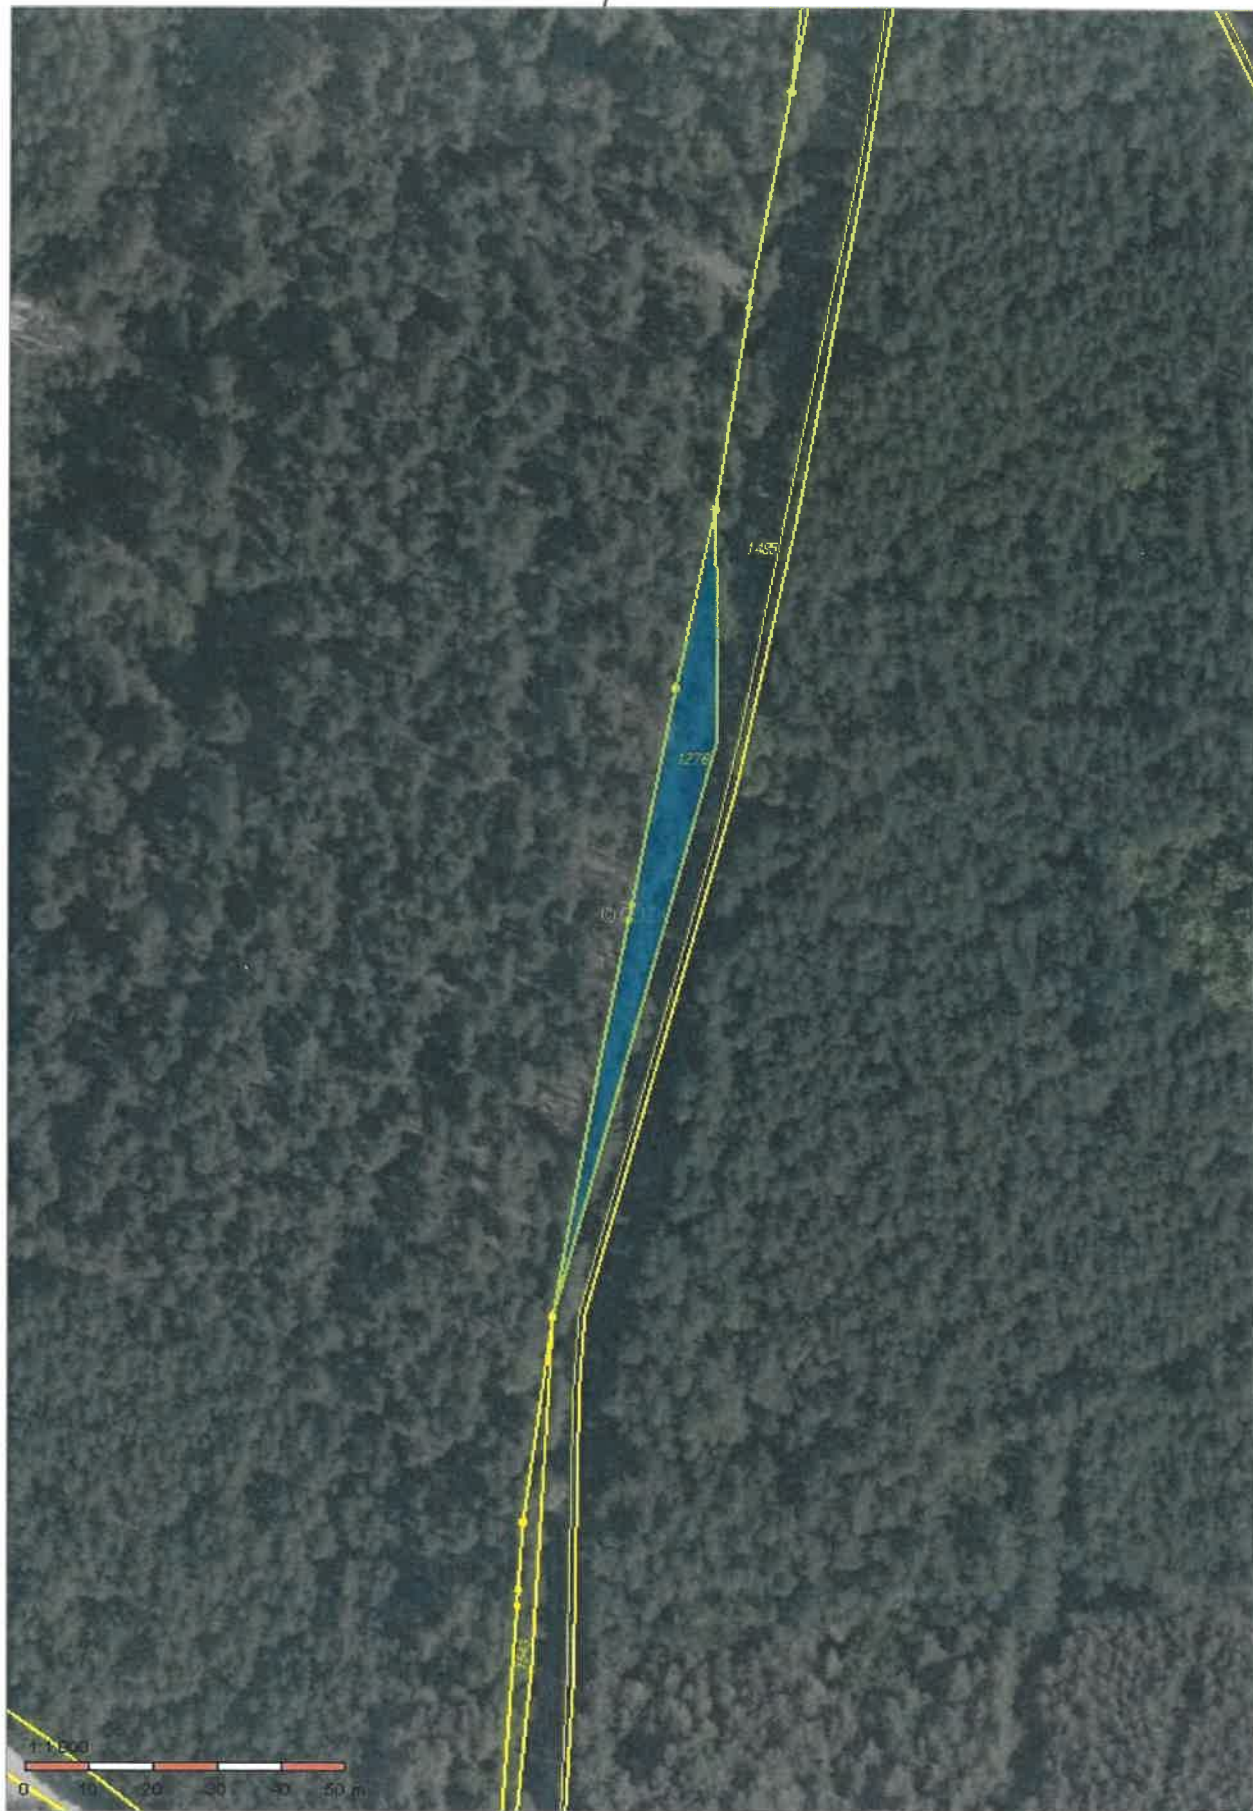


silnice č. III/2212

VÝKAZ DOSAVADNÍHO A NOVÉHO STAVU ÚDAJŮ KATASTRU NEMOVITOSTÍ

Dosavadní stav				Nový stav										
Označení pozemku parc. číslem	Výměra parcely		Druh pozemku Způsob využití	Označení pozemku parc. číslem	Výměra parcely		Druh pozemku Způsob využití	Typ stavby Způsob využití	Zpás. určený výměr	Porovnání se stavem evidence právních vztahů				
	ha	m ²			ha	m ²				Díl přechází z pozemku označeného v katastru nemovitostí	dřívější poz. evidencí	Číslo listu vlastnictví	Výměra dílu	
		ha	m ²			ha	m ²			ha	m ²			
1277	4	68	lesní poz	1277/1	17	lesní poz	0	1277	23	17				
				1277/2	4	51	<i>ostat.pl. ostat.komunikace</i>	0	1277	23	4	51		
		4	68			4	68							

Seznam souřadnic (S-JTSK)

Číslo bodu	Souřadnice pro zápis do KN			Poznámka
	Y	X	kód kv.	
1	799647.10	1019879.41	8	mezník s plastovou hlavou
KU Želeč u Žatce				
217-47	799652.11	1019875.53	3	dřevěný kolík
216-1	799647.39	1019886.04	3	mezník s plastovou hlavou
KU Deštnice				
153-157	799642.19	1019883.22	8	ocelový hřeb

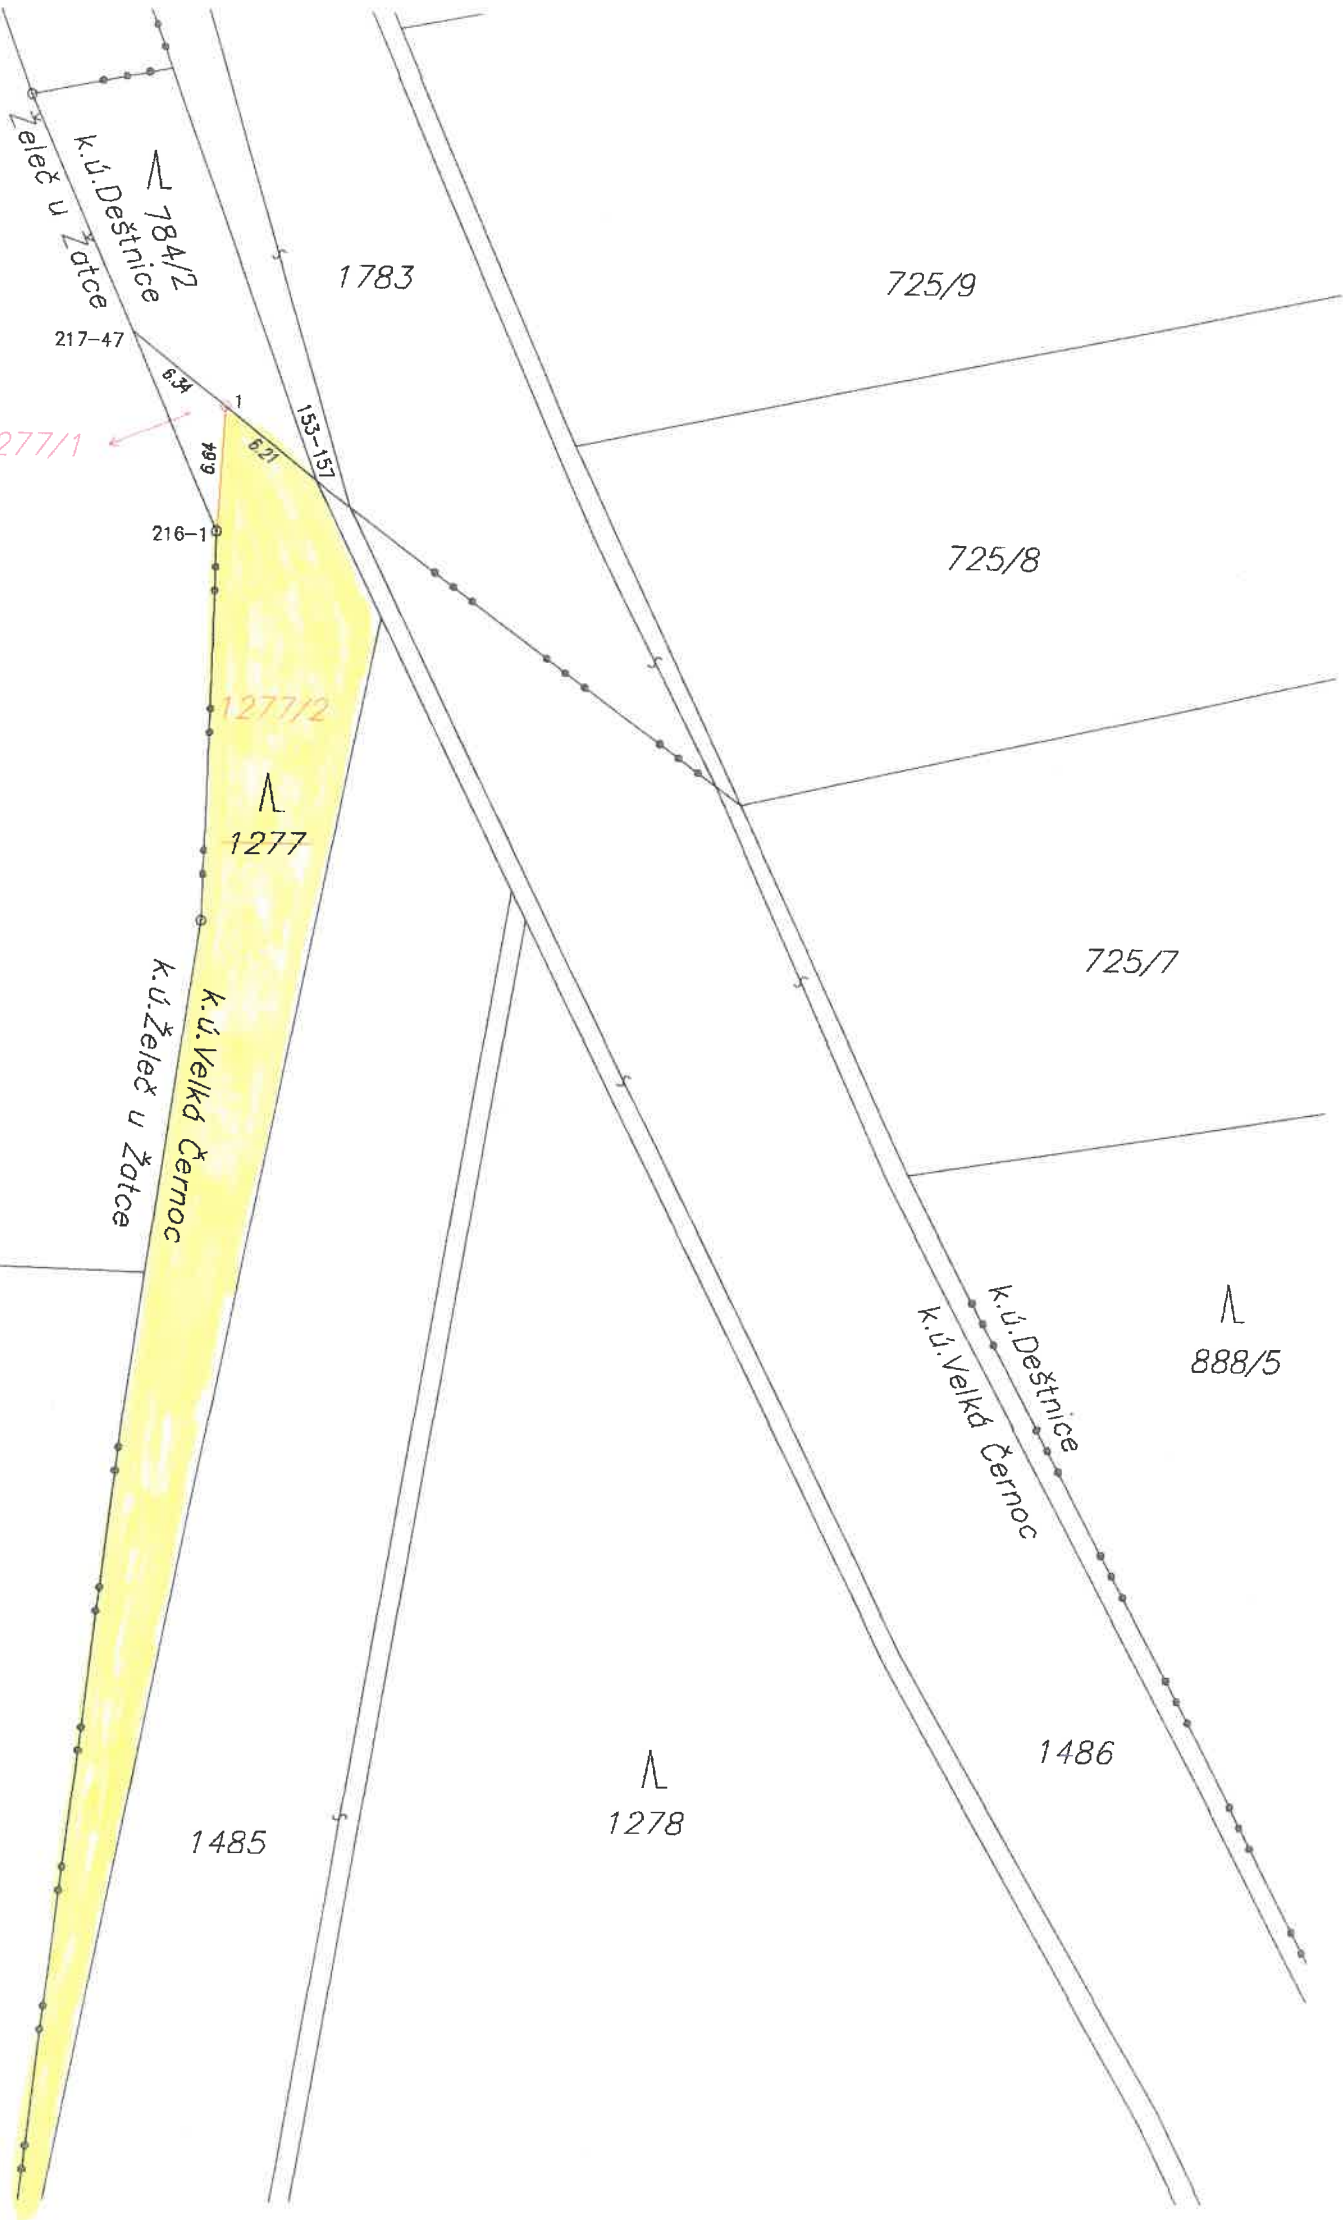

1784/2
k.ú. Deštnice
Želeč u Žatce

1783

725/9

217-47

1277/1

6.34
6.64
6.21

133-131

725/8

216-10

1277/2

Λ
1645/10

Λ
1277

725/7

k.ú. Želeč u Žatce
k.ú. Velká Černoc

Λ
888/5

k.ú. Deštnice
k.ú. Velká Černoc

Λ
1645/11

1486

1485

Λ
1278