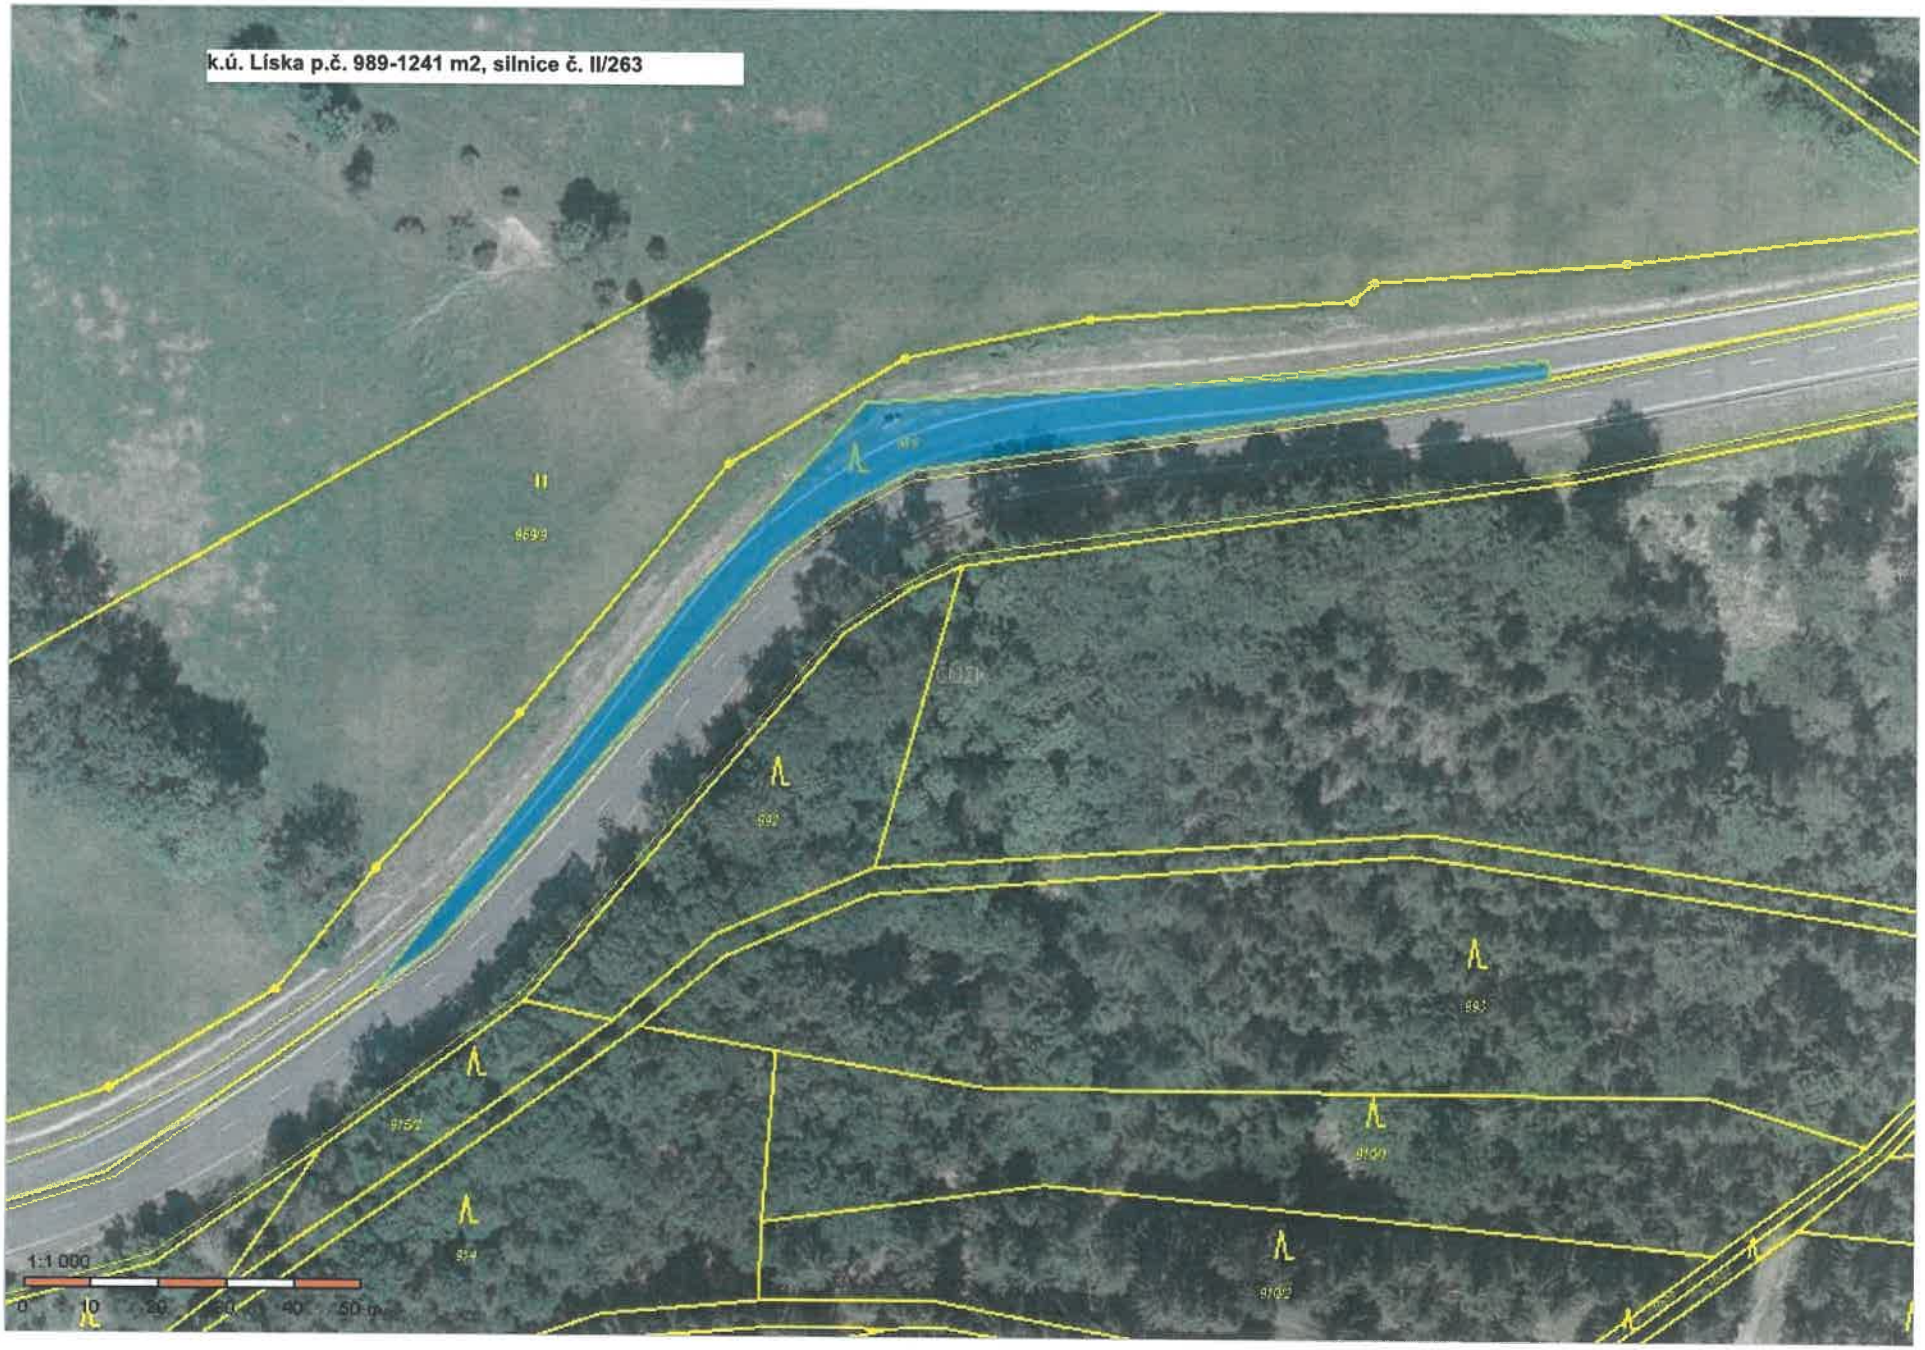
k.ú. Líska p.č. 989-1241 m2, silnice č. II/263
1:1 000
0
10
20
30
40
50 m