



# NÁVRH NA VYŘAZENÍ SILNICE III/237399 ZE SILNIČNÍ SÍTĚ


0,435 KM + 0,041 KM - VĚTEV KŘIŽOVATKY

Q ▼ hledání tullextom

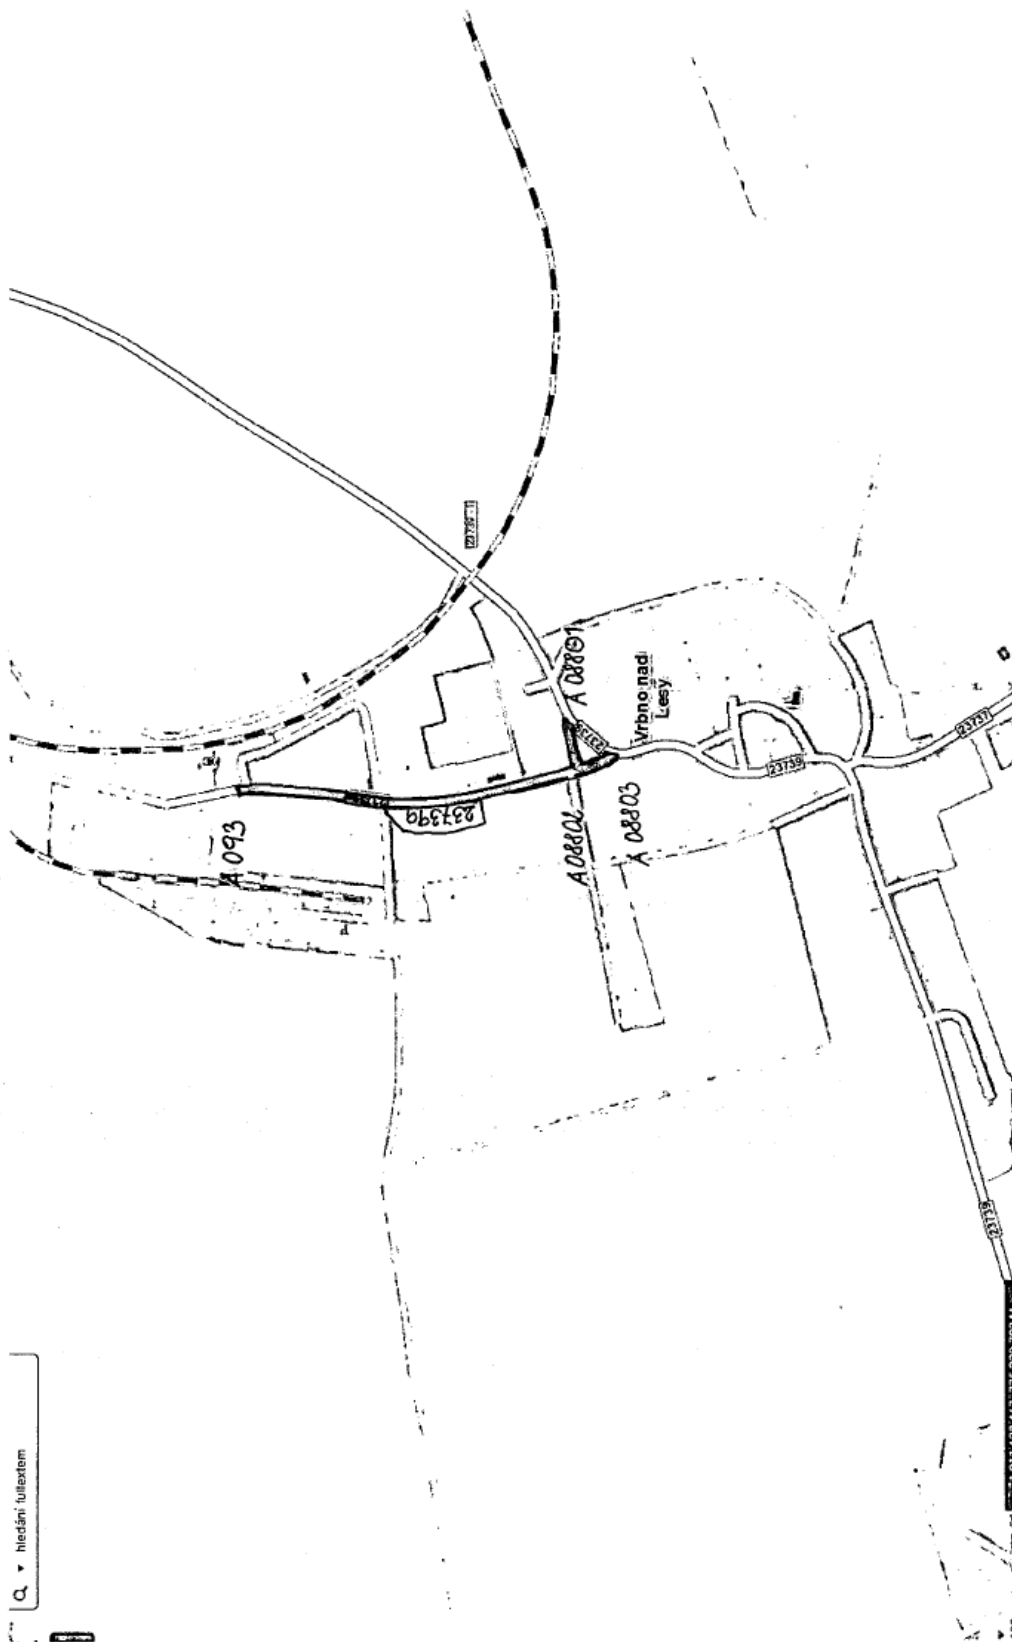

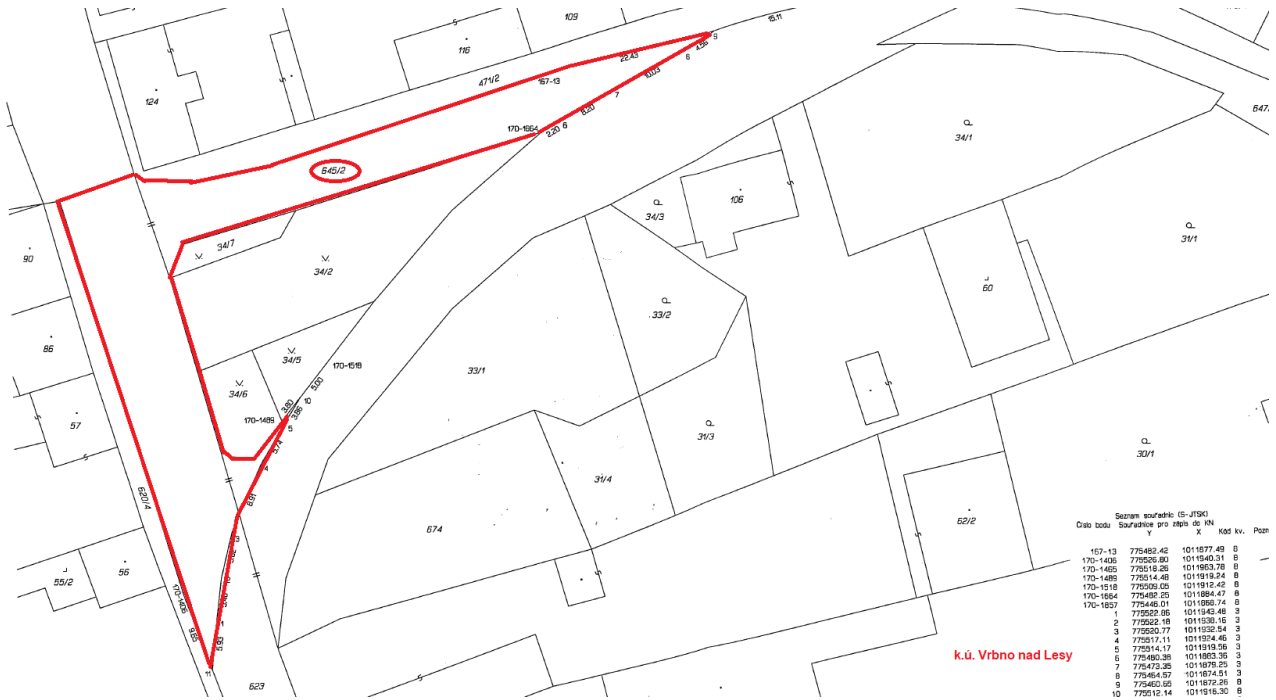

k.ú. Vrbnó nad Lesy

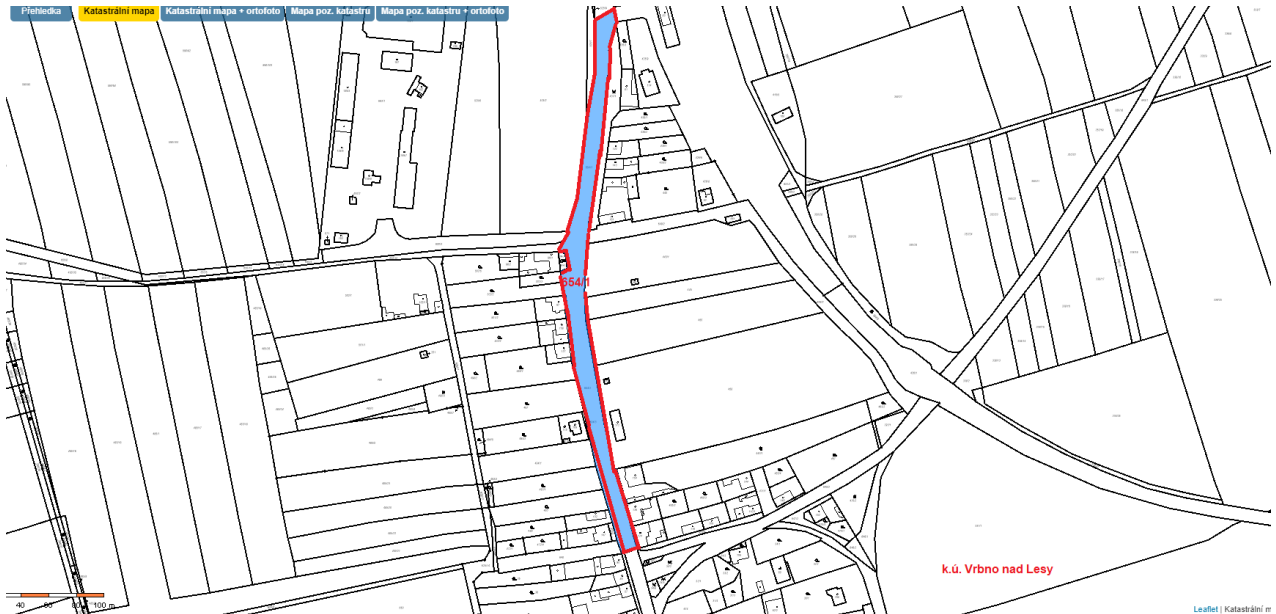

k.ú. Vrbnó nad Lesy



k.ú. Vrbnó nad Lesy