




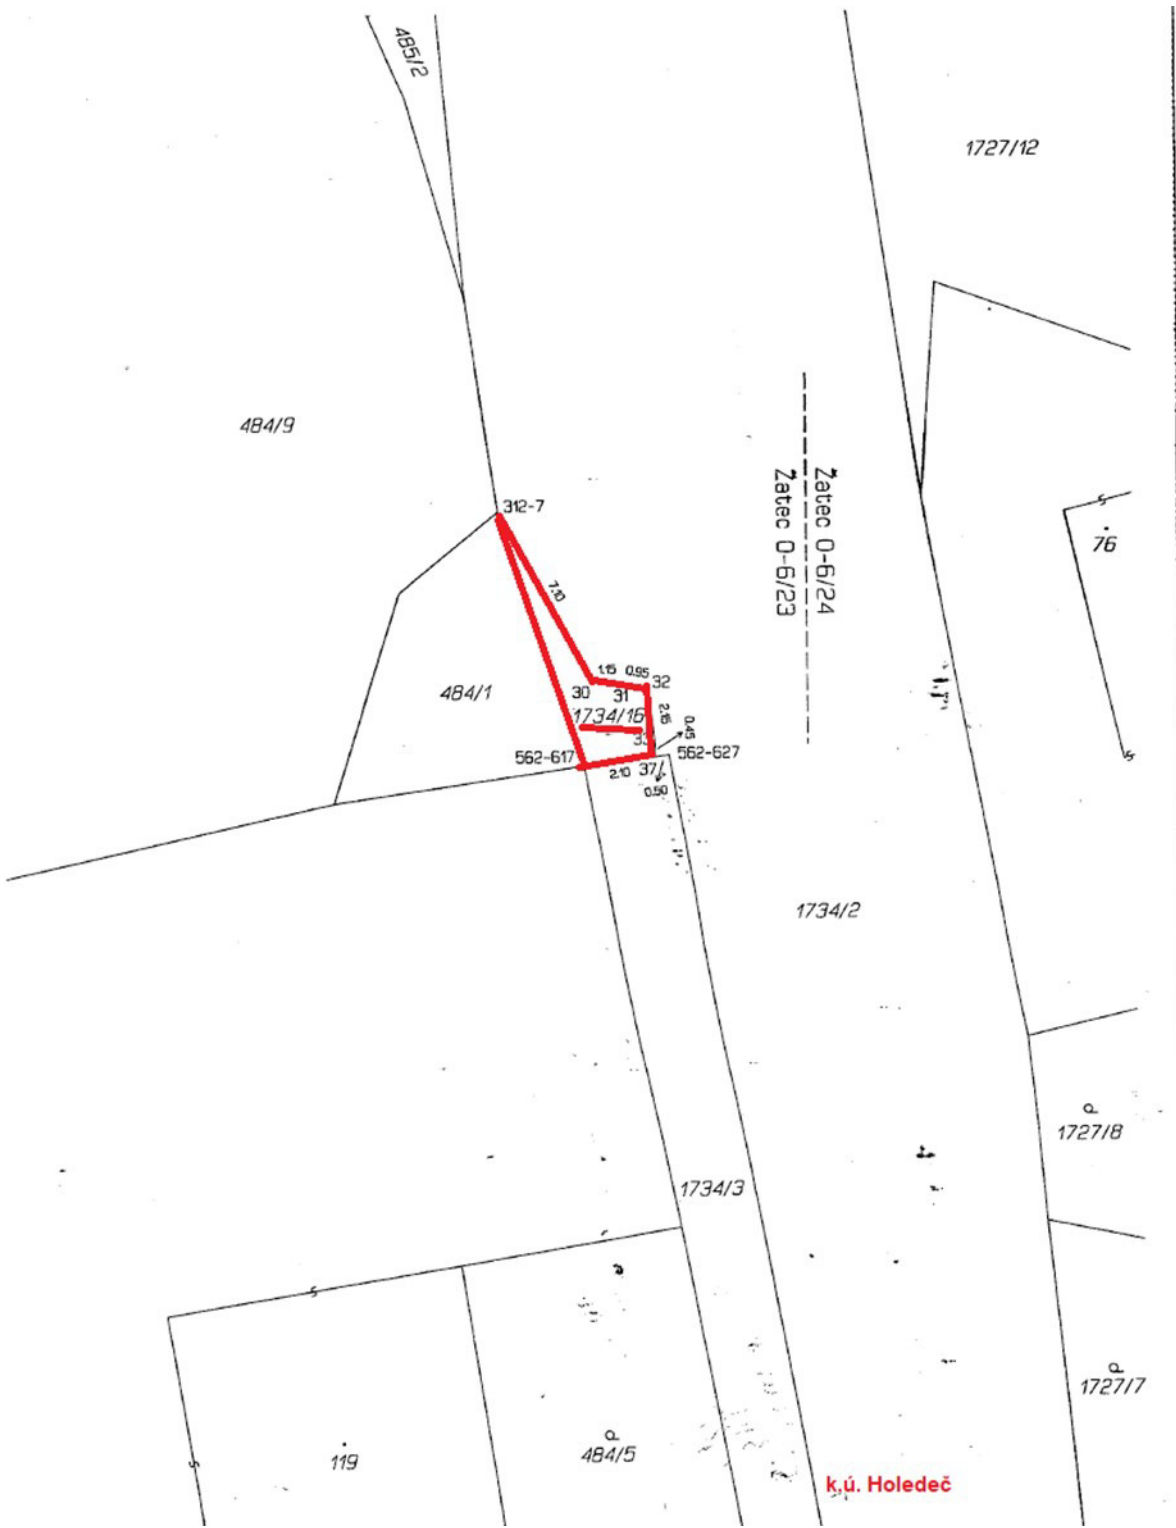

VÝKAZ DOSAVADNÍHO A NOVÉHO STAVU ÚDAJŮ KATASTRU NEBOČ. ÚČ. ST.												
Dosavadní stav						Nový stav						
Označení pozemku parc. číslem	Výměra parcely		Druh pozemku Způsob využití	Označení pozemku parc. číslem		Výměra parcely ha m ²	Druh pozemku Způsob využití	Typ stavby Způsob využití	Způsob určení výměry	Důvod přechodu z pozemkové evidence v katastru nemovitostí		Výměra parcely ha
	ha	m ²		ha	m ²					číslo listu pozemkové evidence	výměra parcely ha	
1734/2	73	64	ostat. pl. silnice	1734/2	72	24	ostat. pl. silnice		0			
				1734/14	70		ostat. komunikace		0	1734/2	225	
				1734/15	57		ostat. pl. zeleň		0	1734/2	225	57
				1734/16	13		ostat. pl. ostat. komunikace		0	1734/2	225	13
1738/1	26	27	ostat. pl. silnice	1738/1	26	17	silnice		0			
				1738/5	10		ostat. pl. ostat. komunikace		0	1738/1	225	10
	99	91			99	91						

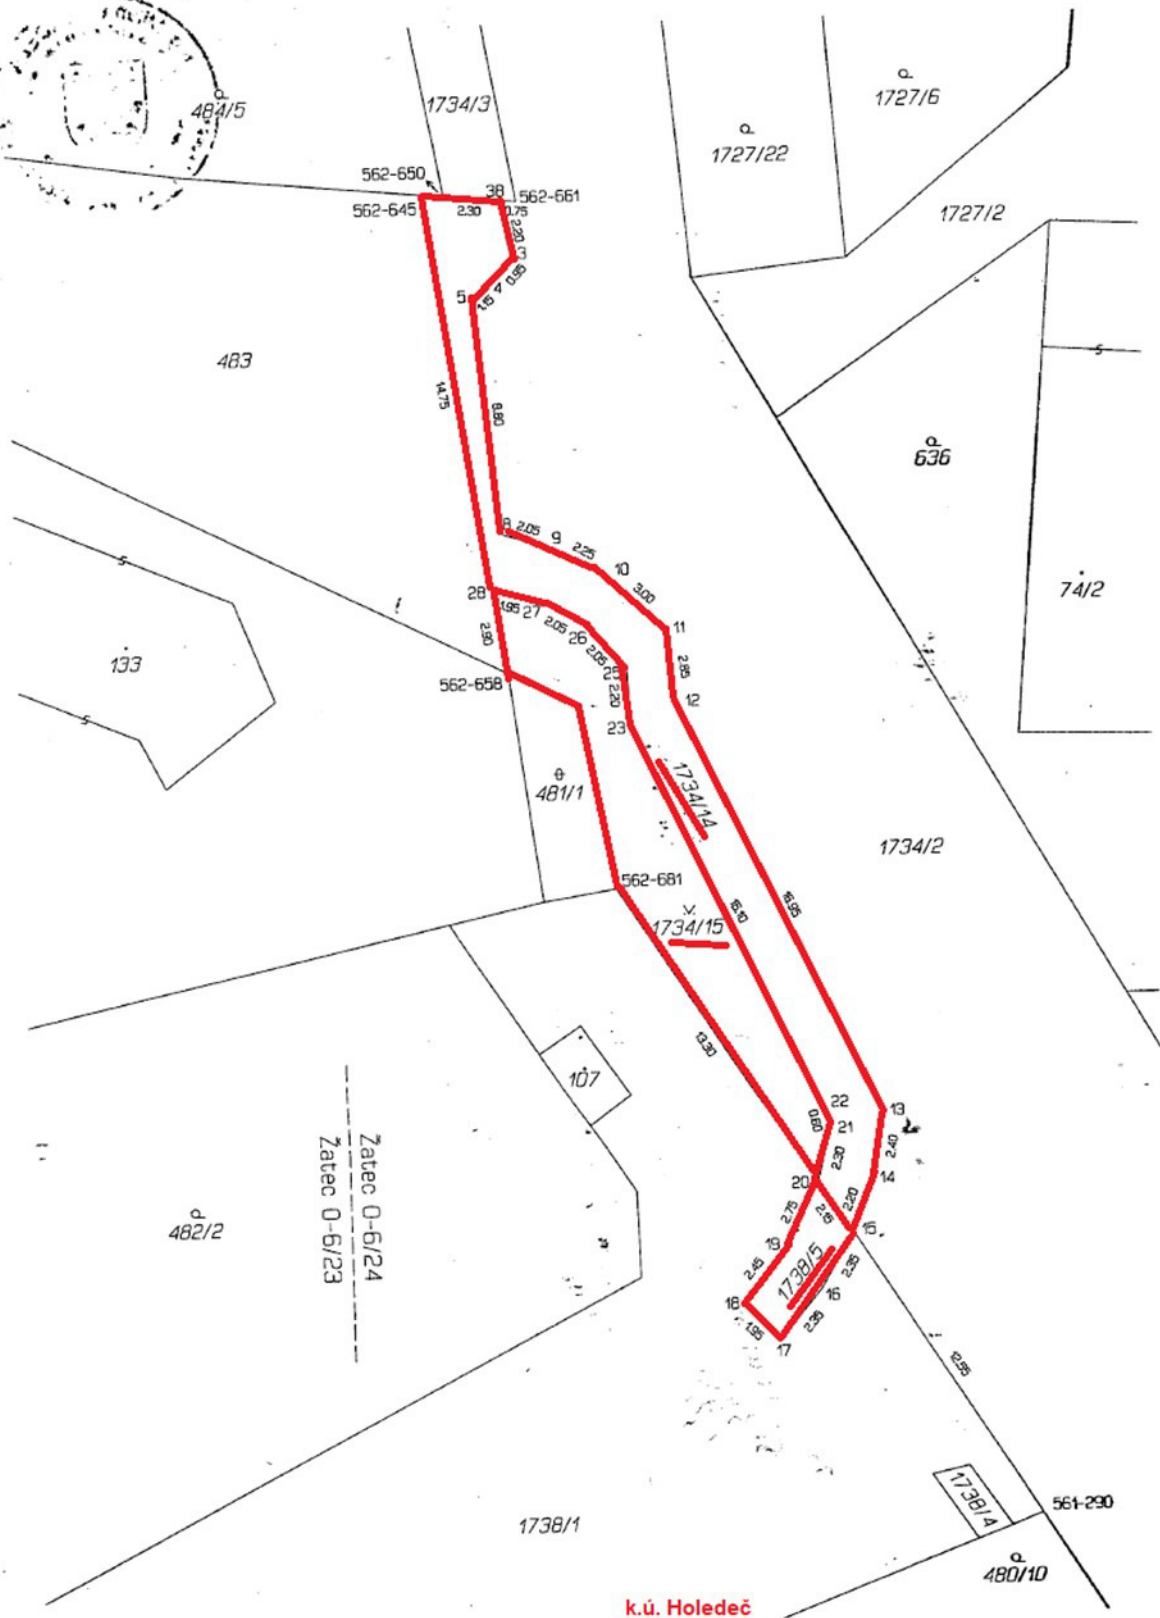

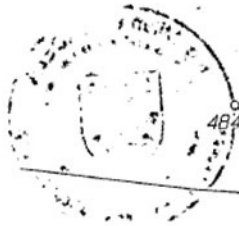

k.ú. Holedeč