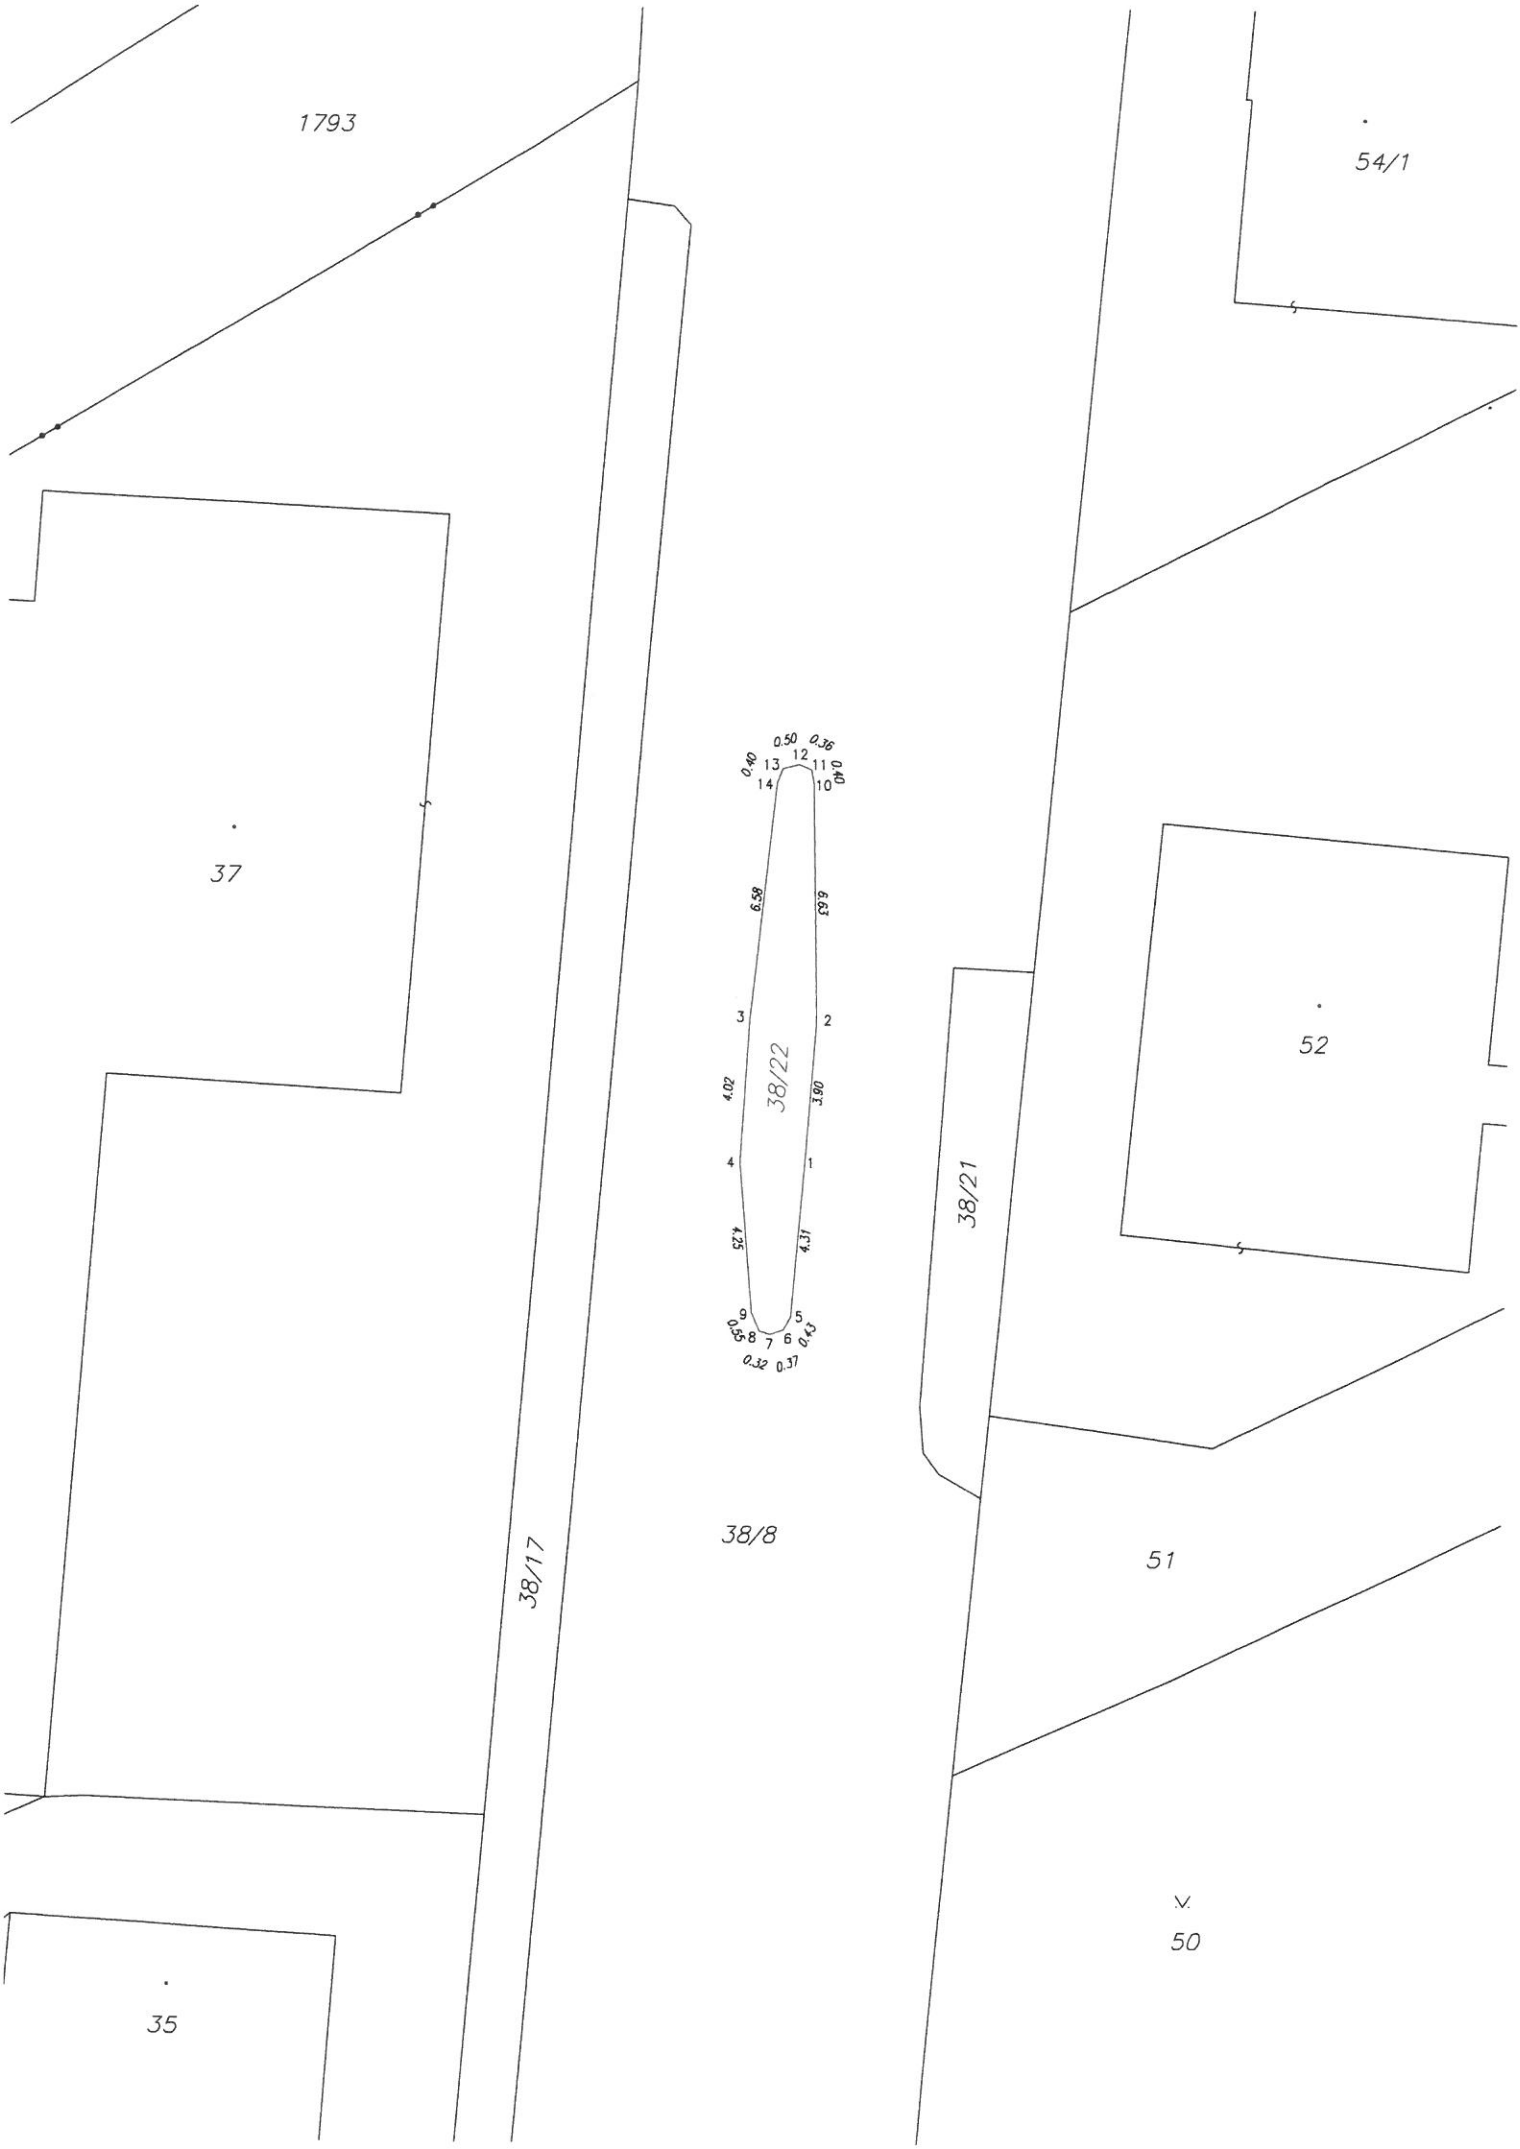
1793
54/1
37
52
38/22
38/21
38/8
51
38/17
50
35

53/1
53/2
52
Stanko Vodičky
37
38/21
Pražská
38/17
II/263
49
50
38/8
1:250
0 2 4 6 8 10 m