



VÝKAZ DOSAVADNÍHO A NOVÉHO STAVU ÚDAJŮ KATASTRU NEMOVITOSTÍ														
Dosavadní stav				Nový stav										
Označení pozemku parc. číslem	Výměra parcely		Druh pozemku Způsob využití	Označení pozemku parc. číslem	Výměra parcely		Druh pozemku Způsob využití	Typ stavby Způsob využití	Způsob určení výměr	Porovnání se stavem evidence právních vztahů				Označení dílu
	ha	m ²			ha	m ²				Díl přechází z pozemku označeného v katastru nemovitostí	Číslo listu vlastnictví	Výměra dílu	Označení dílu	
331/1	3	12 14	ostat. pl. silnice	331/1	2 99 73	ostat. pl. silnice			0					
				331/10	4 52	ostat. pl. jiná plocha	2	331/1	10001	4 52				
				331/11	2 35	ostat. pl. ostat. komunikace	0	331/1	10001	2 35				
				331/12	40	ostat. pl. ostat. komunikace	2	331/1	10001	40				
				331/13	97	ostat. pl. jiná plocha	2	331/1	10001	97				
				331/14	57	ostat. pl. jiná plocha	2	331/1	10001	57				
				331/15	65	ostat. pl. jiná plocha	2	331/1	10001	65				
				331/16	1 90	ostat. pl. ostat. komunikace	2	331/1	10001	1 90				
				331/17	1 05	ostat. pl. ostat. komunikace	2	331/1	10001	1 05				
	3	12 14			3 12 14									

Seznam souřadnic (S-JTSK)
Číslo bodu Souřadnice pro zápis do KN


	Y	X	Kód kv.	Poznámka
k.ú. Postoloprty (726117)				
169-298	790127.63	1006032.38	3	chodník
201-212	790063.87	1005822.20	3	bod nestabilizován
201-213	790051.36	1005805.31	3	chodník
201-397	789988.17	1005737.70	3	abrubník
201-544	790224.15	1006059.76	3	abrubník
201-655	790134.42	1006034.46	3	bod nestabilizován
201-674	790118.90	1006029.70	3	chodník
201-700	790103.50	1006025.20	3	chodník
201-735	790087.65	1006020.79	3	chodník
201-759	790060.82	1006024.18	3	chodník
201-762	790052.49	1006006.60	3	bod nestabilizován
201-768	790045.17	1006002.83	3	bod nestabilizován
201-791	790015.84	1005969.50	3	bod nestabilizován
201-797	790014.54	1005948.16	3	bod nestabilizován

A


Klad listů

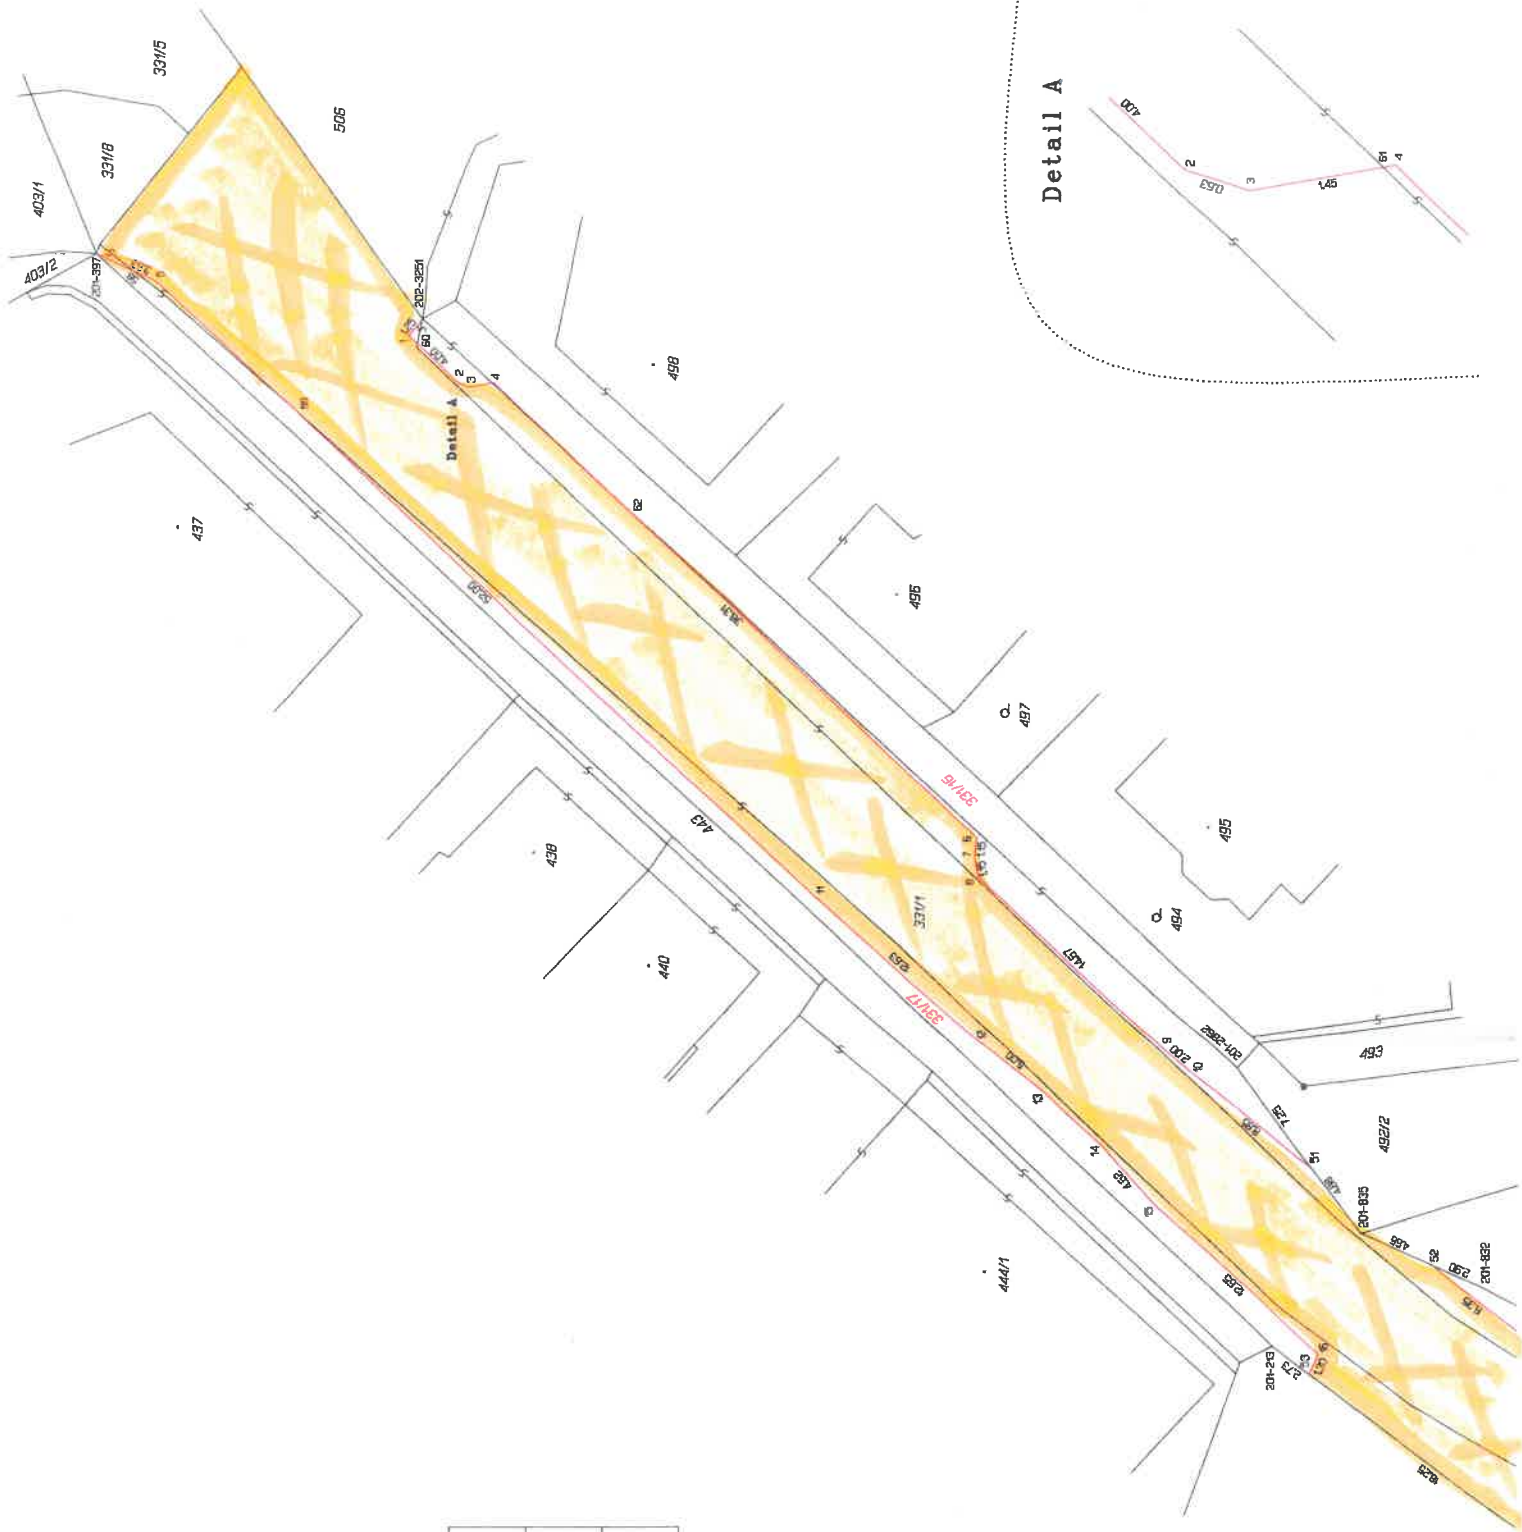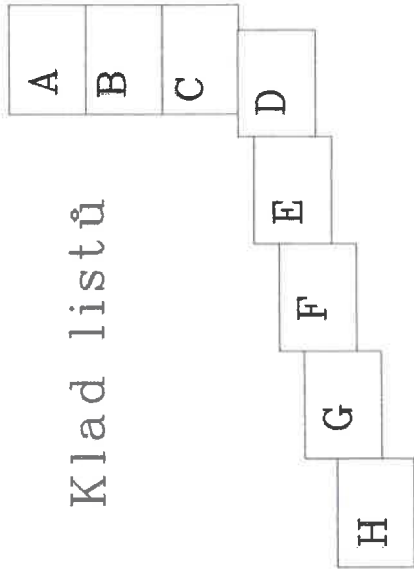


N. 450/1

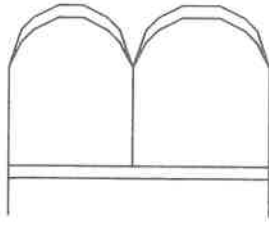



Číslo bodu	Seznam souřadnic (S-JTSK)	Y	X	Kód	Poznámka
201-803	Souradnice pro zápis do KN	790017.83	1005936.03	3	bod nestabilizován
201-811		790048.80	1005883.89	3	gabion
201-812		790054.77	1005872.50	3	dřevěný kolík
201-832		790047.85	1005817.56	3	bod nestabilizován
201-835		790044.85	1005810.52	3	bod nestabilizován
201-862		790035.23	1005803.26	3	chodník
202-3251		789991.94	1005756.44	3	chodník
705-124		790113.30	1006169.93	3	dřevěný kolík
722-1634		790146.15	1006049.70	7	bod nestabilizován
1233-2		790077.24	1006016.58	3	plot
1		789992.53	1005755.63	3	obrubník
2		789995.68	1005758.55	3	obrubník
3		789995.87	1005759.14	3	obrubník
4		789995.62	1005760.58	3	obrubník
5		789989.73	1005741.04	3	obrubník
6		790021.87	1005788.42	3	obrubník
7		790023.00	1005788.30	3	obrubník
8		790024.13	1005788.50	3	obrubník
9		790034.14	1005789.17	3	obrubník
10		790035.45	1005800.67	3	obrubník
11		790025.28	1005779.00	3	obrubník
12		790033.53	1005788.43	3	obrubník
13		790036.70	1005792.32	3	obrubník
14		790039.80	1005795.64	3	obrubník
15		790043.28	1005796.73	3	obrubník
16		790051.79	1005806.05	3	obrubník
17		790050.62	1005819.87	3	značka barvou
18		790056.07	1005836.68	3	značka barvou
19		790059.44	1005843.17	3	značka barvou
20		790060.25	1005856.63	3	značka barvou
21		790057.84	1005867.44	3	roh beton, patky
22		790032.82	1005911.82	3	roh beton, patky
23		790022.82	1005932.29	3	roh beton, zlebu
24		790016.73	1005959.19	3	značka barvou
25		790018.24	1005978.22	3	značka barvou
26		790022.50	1005991.96	3	značka barvou
27		790026.71	1006010.51	3	značka barvou
28		790039.75	1006010.51	3	roh beton, patky
29		790033.89	1006019.28	3	obrubník
30		790060.79	1006022.58	3	obrubník
31		790080.84	1006027.55	3	obrubník
32		790121.75	1006039.25	3	obrubník
33		790121.35	1006040.67	3	obrubník
34		790060.65	1006006.98	3	roh kanálu
35		790059.57	1006012.44	3	roh beton, patky
36		790082.53	1006021.64	3	obrubník
37		790084.86	1006022.22	3	obrubník
38		790087.19	1006020.60	3	obrubník
39		790109.23	1006026.87	3	obrubník
40		790111.83	1006030.01	3	obrubník
41		790124.94	1006033.73	3	obrubník
42		790136.94	1006039.80	3	obrubník
43		790128.66	1006033.50	3	obrubník
44		790130.08	1006033.13	3	obrubník
45		790226.81	1006050.85	3	značka barvou
46		790297.50	1006078.24	3	obrubník
47		790357.14	1006097.85	3	značka barvou
48		790461.00	1006127.52	3	roh beton, plochy
49		790562.16	1006162.64	3	značka barvou
50		790512.94	1006171.15	3	značka barvou
51		790040.95	1005807.64	3	obrubník
52		790046.71	1005814.92	3	obrubník
53		790052.98	1005807.49	3	obrubník
54		790014.79	1005952.24	3	beton, žlab
55		790016.62	1005955.94	3	značka barvou
56		790047.12	1006003.83	3	dřevěný kolík
57		790120.93	1006042.16	7	dřevěný kolík
58		789989.12	1005739.73	6	průsečík
59		789997.40	1005749.22	6	průsečík
60		789993.40	1005755.14	6	průsečík
61		789995.64	1005760.43	3	průsečík
62		790003.13	1005766.55	3	průsečík
63		790018.82	1005979.79	3	průsečík
64		790024.54	1005993.89	3	průsečík
65		790355.72	1006097.45	7	průsečík


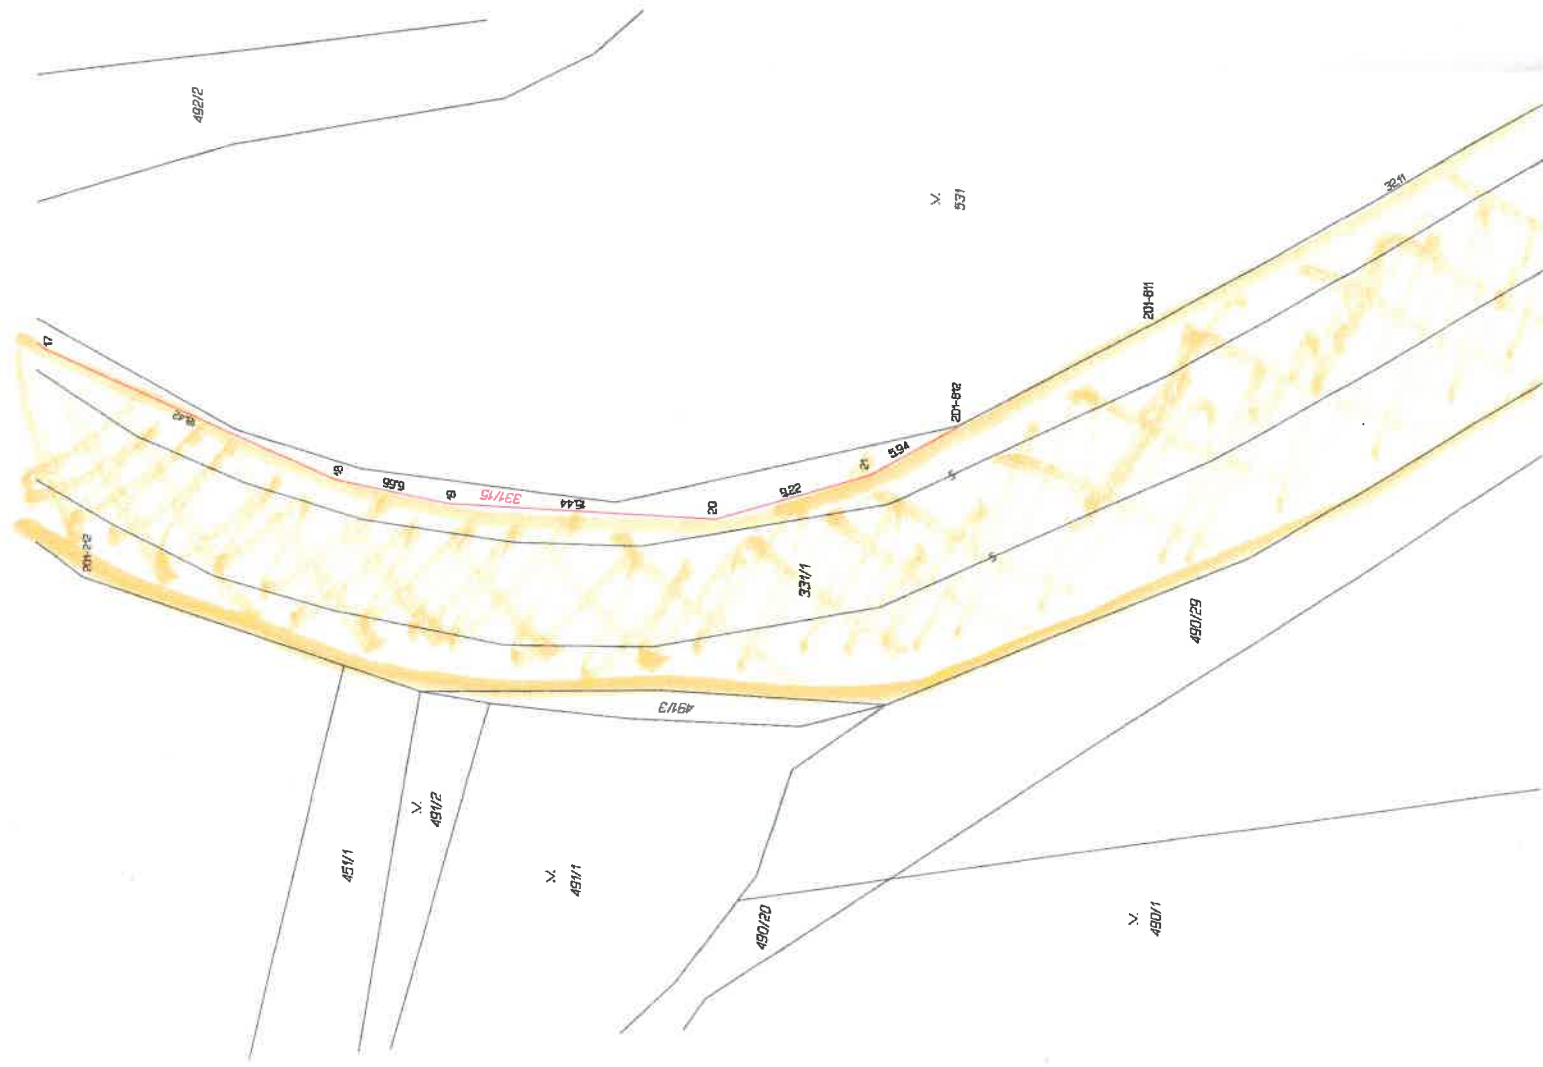



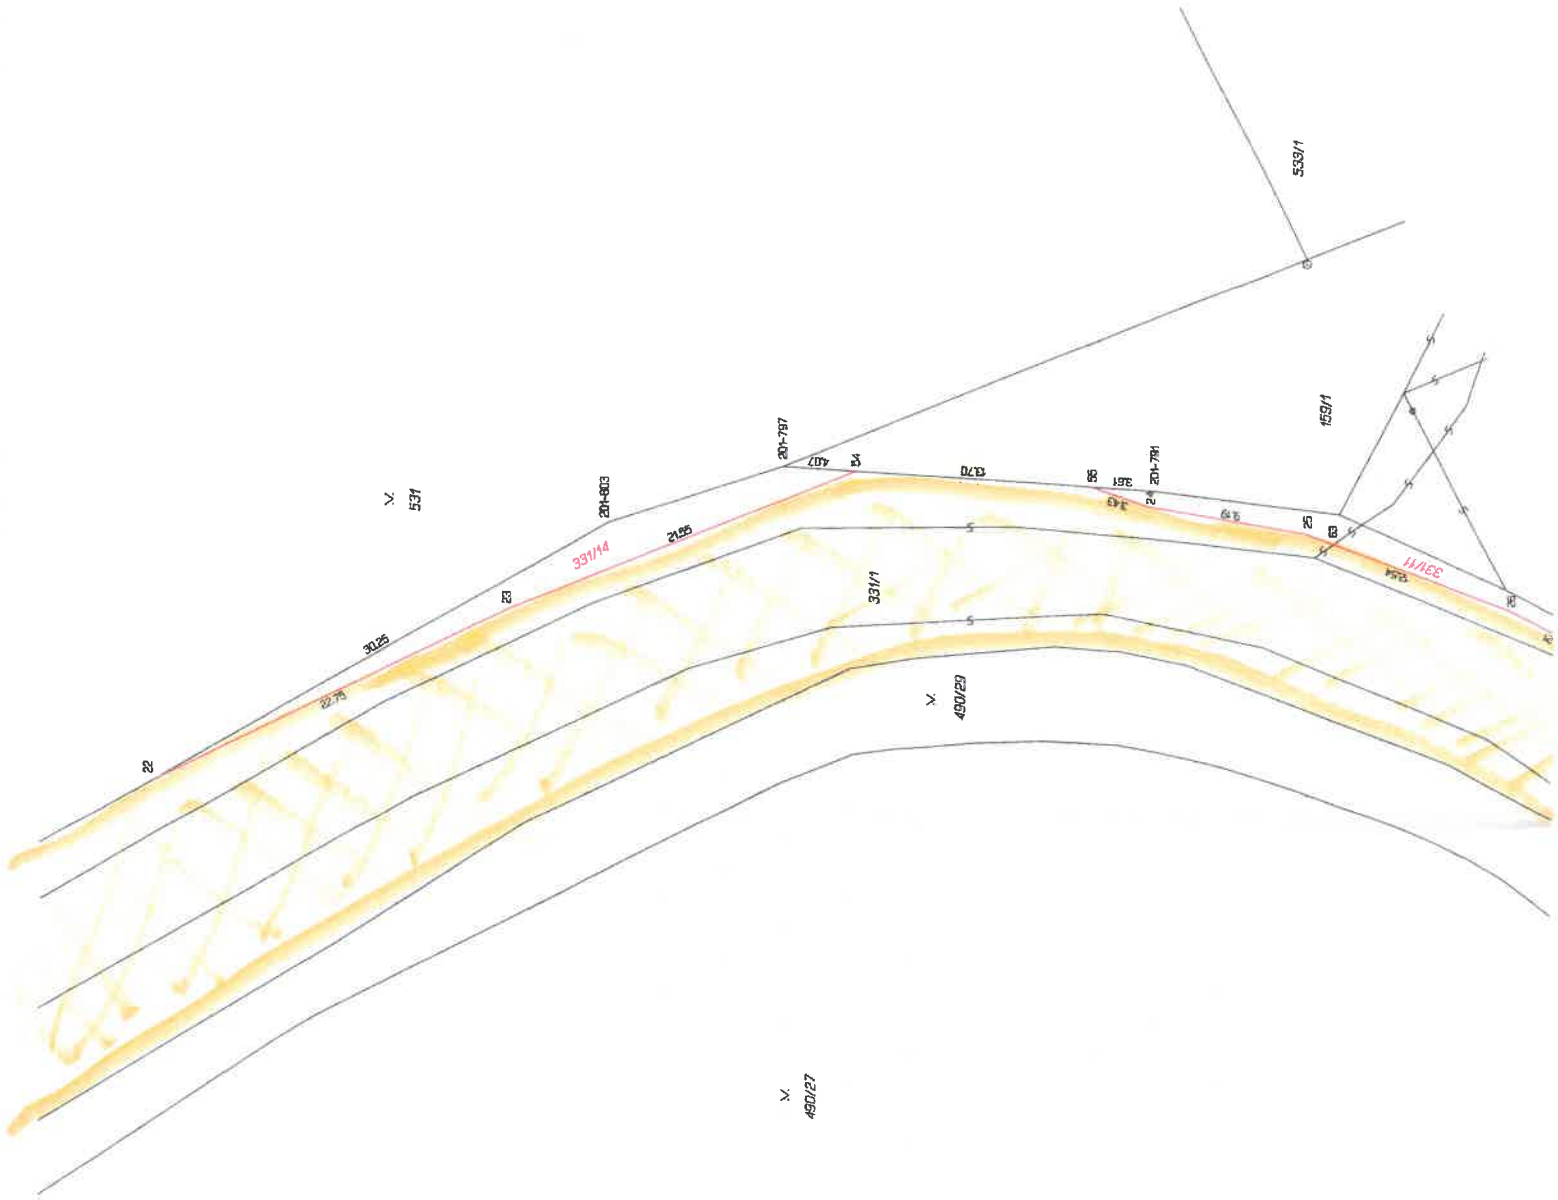


✓
 450/27

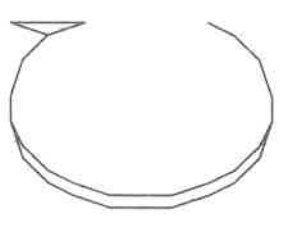

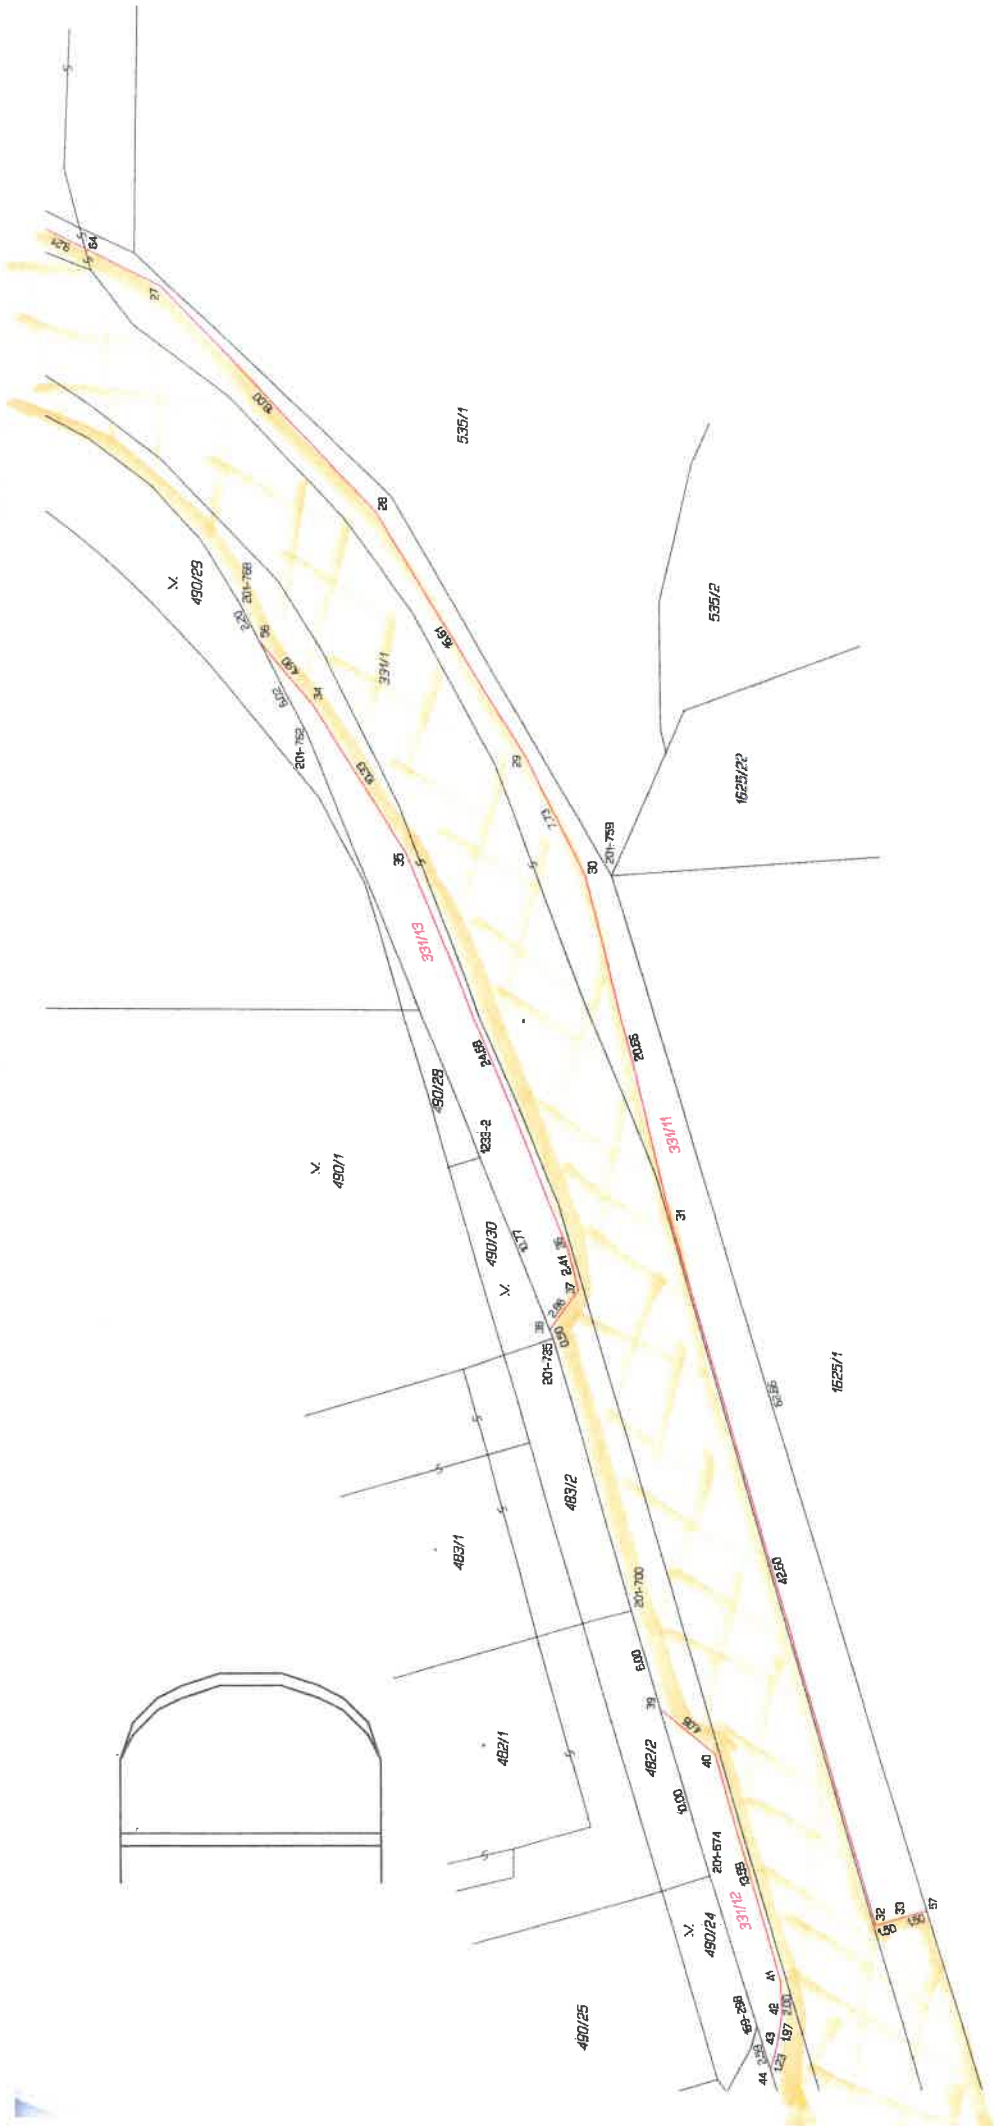

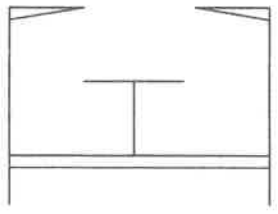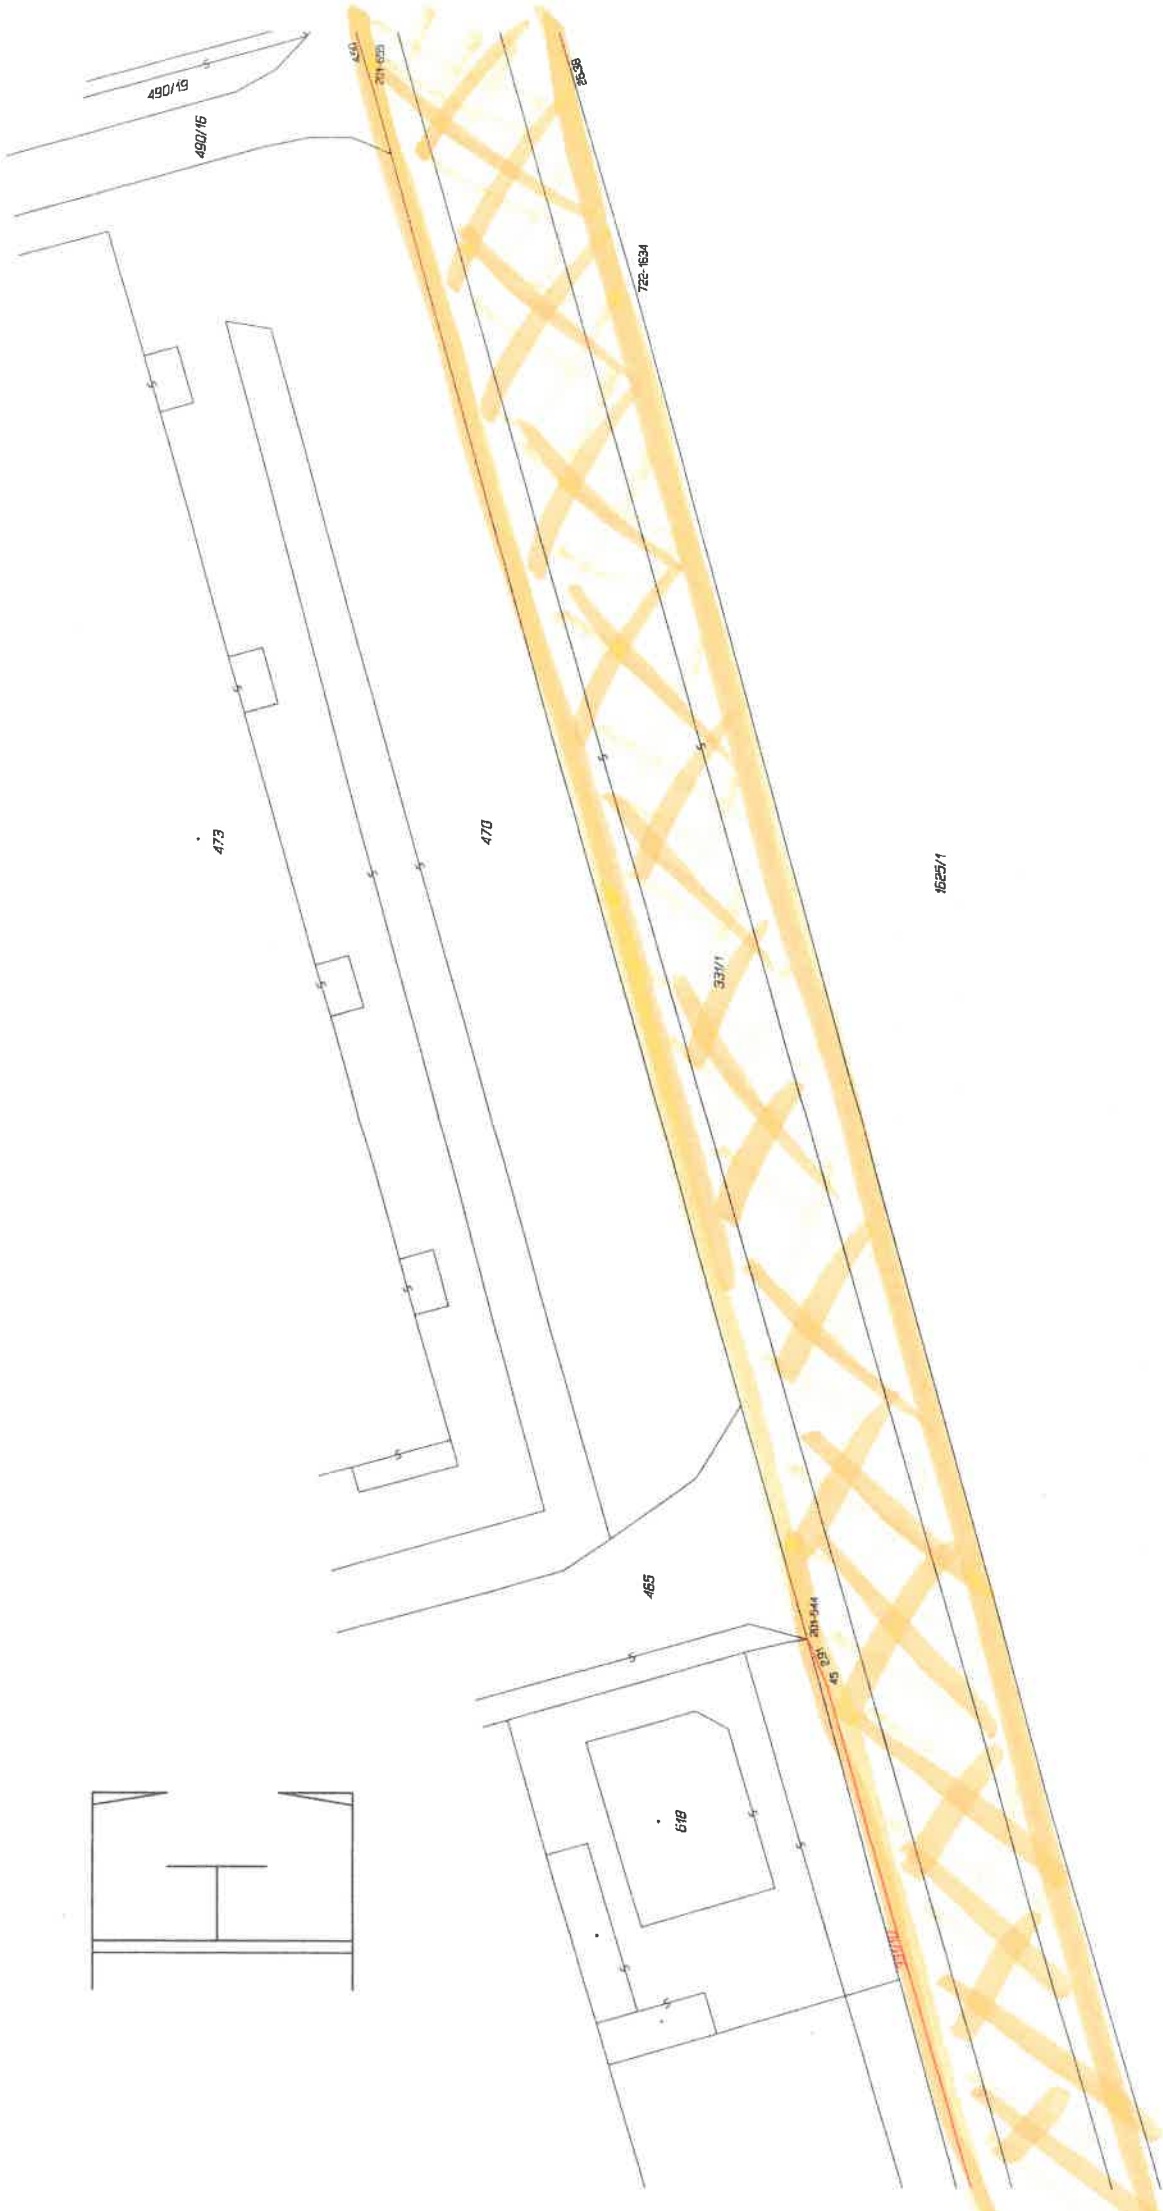

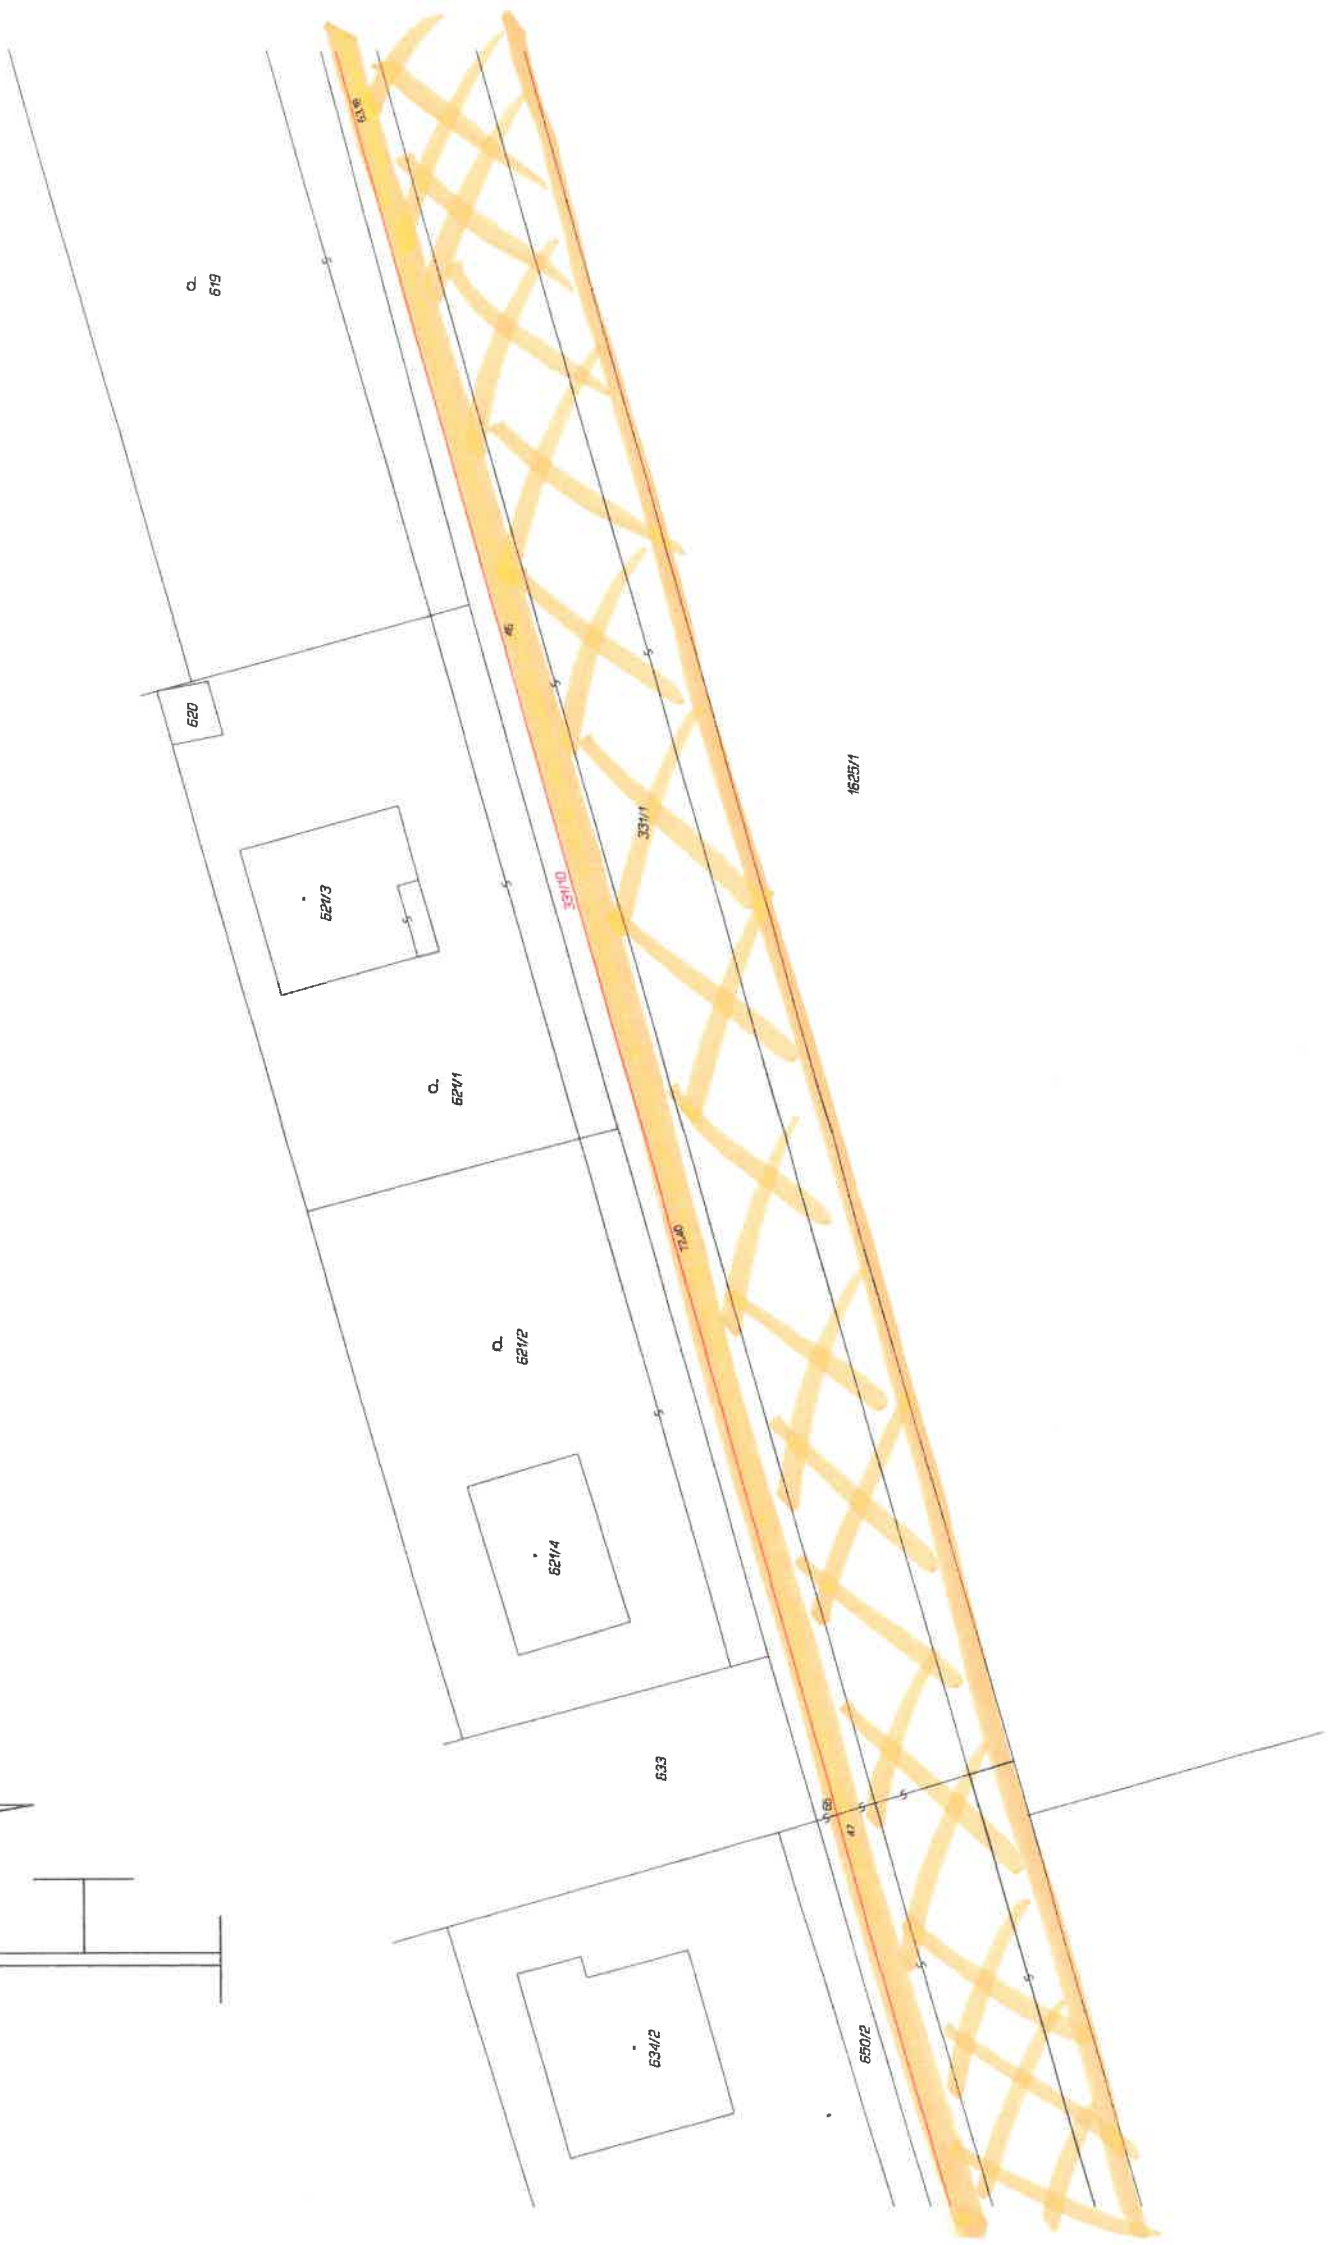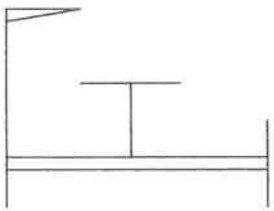

G

