


VÝKAZ DOSAVADNÍHO A NOVÉHO STAVU ÚDAJŮ KATASTRU NEMOVITOSTÍ

Dosavadní stav				Nový stav										
Označení pozemku parc. číslem	Výměra parcely		Druh pozemku Způsob využití	Označení pozemku parc. číslem	Výměra parcely		Druh pozemku Způsob využití	Typ stavby	Zpřs. určený výměra	Porovnání se stavem evidence právních vztahů				
	ha	m ²			ha	m ²				Díl přechází z pozemku označeného v katastru nemovitostí	dřívější poz. evidenci	Číslo listu vlastnictví	Výměra dílu	
		ha	m ²			ha	m ²			ha	m ²			
443/2	2	24	ostatní pl. jiná plocha	443/2	2	00	ostatní pl. jiná plocha		0	443/2	60000	2	00	
				443/3		24	ostatní pl. jiná plocha		0	443/2	60000		24	
452/1	3	76	ostatní pl. ostatní komunikace	452/1	3	15	ostatní pl. ostatní komunikace		0	452/1	60000	3	15	
				452/3		61	ostatní pl. ostatní komunikace		0	452/1	60000		61	
464/1	2	29	ostatní pl. silnice	464/1	2	29	ostatní pl. silnice		0		267			
493/1		21	ostatní pl. manipulační pl.	493/1		21	ostatní pl. manipulační pl.		2		267			
496	1	45	ostatní pl. ostatní komunikace	496/1	1	45	ostatní pl. ostatní komunikace		0	496	1	1	45	37
				496/2		16	ostatní pl. ostatní komunikace		0	496	1		16	
	3	81	53		3	81	53							

Seznam souřadnic (S–JTSK)

Č. bodu	Souřadnice pro zpis do KN			Souřadnice určené měřením		Poznámka
	Y	X	kód kv.	Y	X	
125–773	817715.49	1006954.86	7			hřeb
125–774	817686.78	1006958.53	7			hřeb
159–166	817732.80	1006977.60	3			barva na plotě
1	817718.44	1006962.02	3			sloupek
2	817713.86	1006955.18	3			barva na krají asfaltu
3	817685.26	1006927.77	3			kolík
4	817677.70	1006919.84	3			kolík
5	817672.38	1006913.66	3			kolík
6	817667.62	1006906.92	3			kolík
7	817664.35	1006900.60	3			kolík
8	817661.37	1006894.25	3			kolík
9	817656.81	1006898.32	3			barva na krají asfaltu
10	817658.83	1006889.61	3			kolík

§ 91 odst. 6 stabilizace bodů je ohrožena při držbě krajnic komunikace, proto jsou body označeny dočasným způsobem.

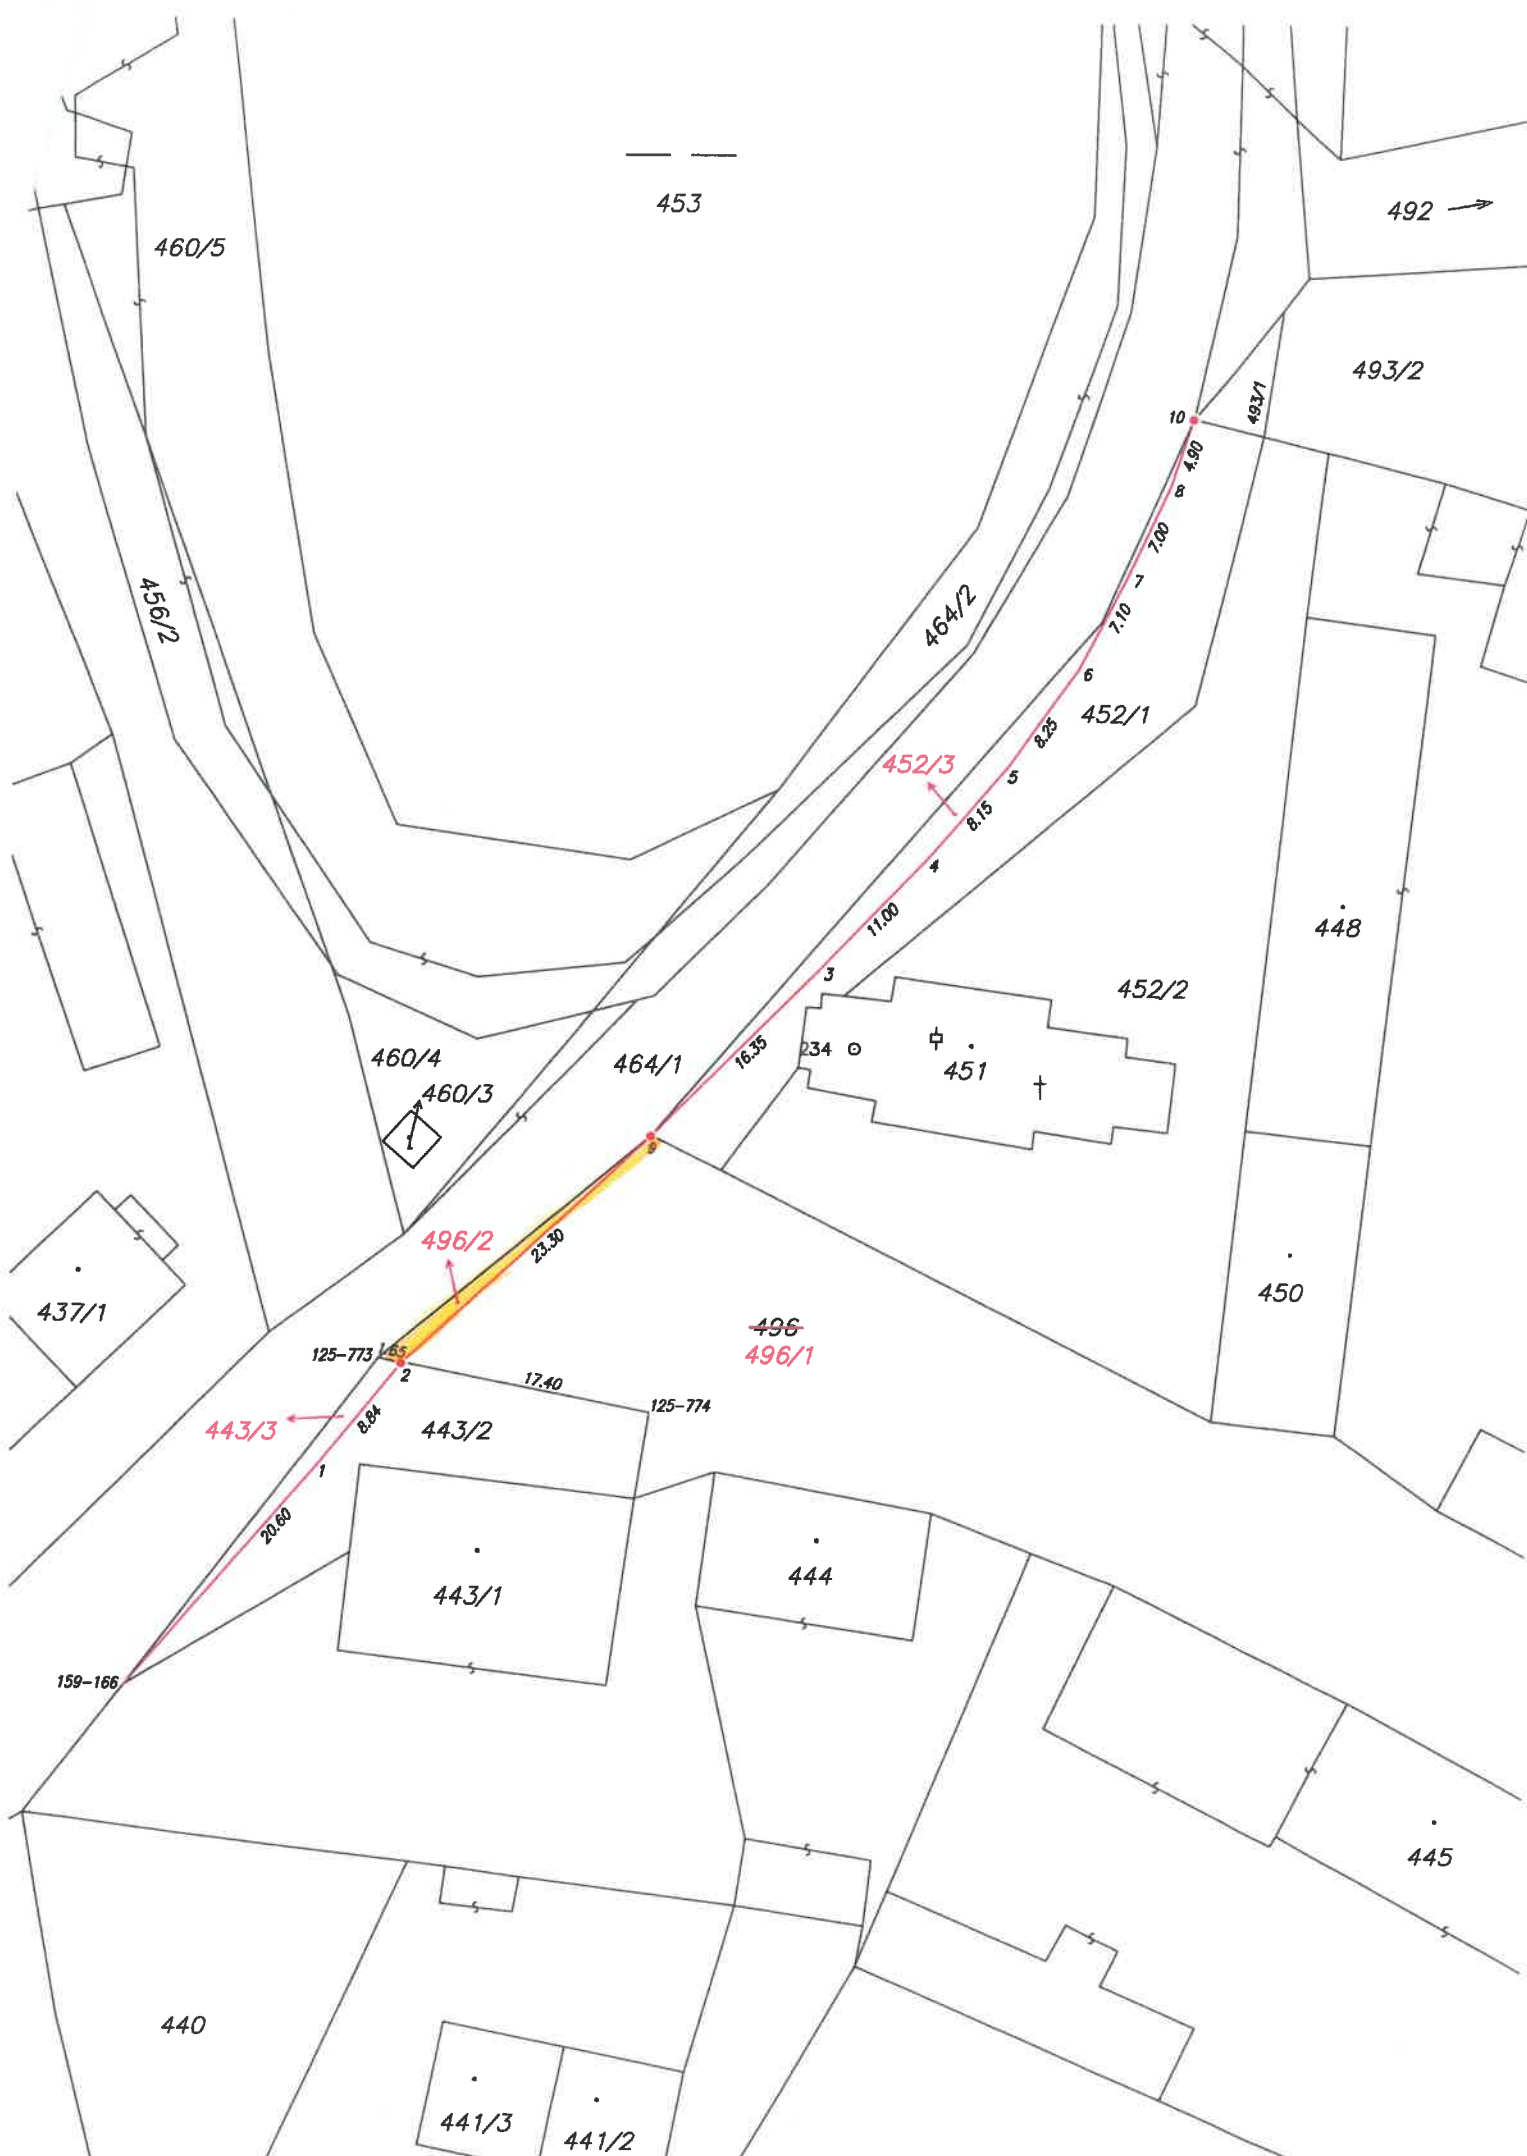

453

492 →

460/5

493/2

456/2

464/2

10

493/1

452/1

452/3

448

452/2

460/4

464/1

234

451

450

437/1

496/2

496
496/1

125-773

17.40

125-774

443/3

443/2

444

443/1

445

159-166

440

441/3

441/2