


VÝKAZ DOSAVADNÍHO A NOVÉHO STAVU ÚDAJŮ KATASTRU NEMOVITOSTÍ

Dosavadní stav				Nový stav									
Označení pozemku parc. číslem	Výměra parcely		Druh pozemku Způsob využití	Označení pozemku parc. číslem	Výměra parcely		Druh pozemku Způsob využití	Typ stavby Způsob využití	Způsob určení výměr	Porovnání se stavem evidence právních vztahů			
	ha	m ²			ha	m ²				Díl přechází z pozemku označeného v katastru nemovitostí		Číslo listu vlastnictví	Výměra dílu
						katastru nemovitostí	dřívější poz. evidenci	ha		m ²			
1569/10	1	02	ostat. pl. manipulační pl.	1569/10	50	ostat. pl. jiná plocha ostat. pl. silnice			0	1569/10	60000		50
				1569/13	52				0	1569/10	60000		52
	1	02			1	02							

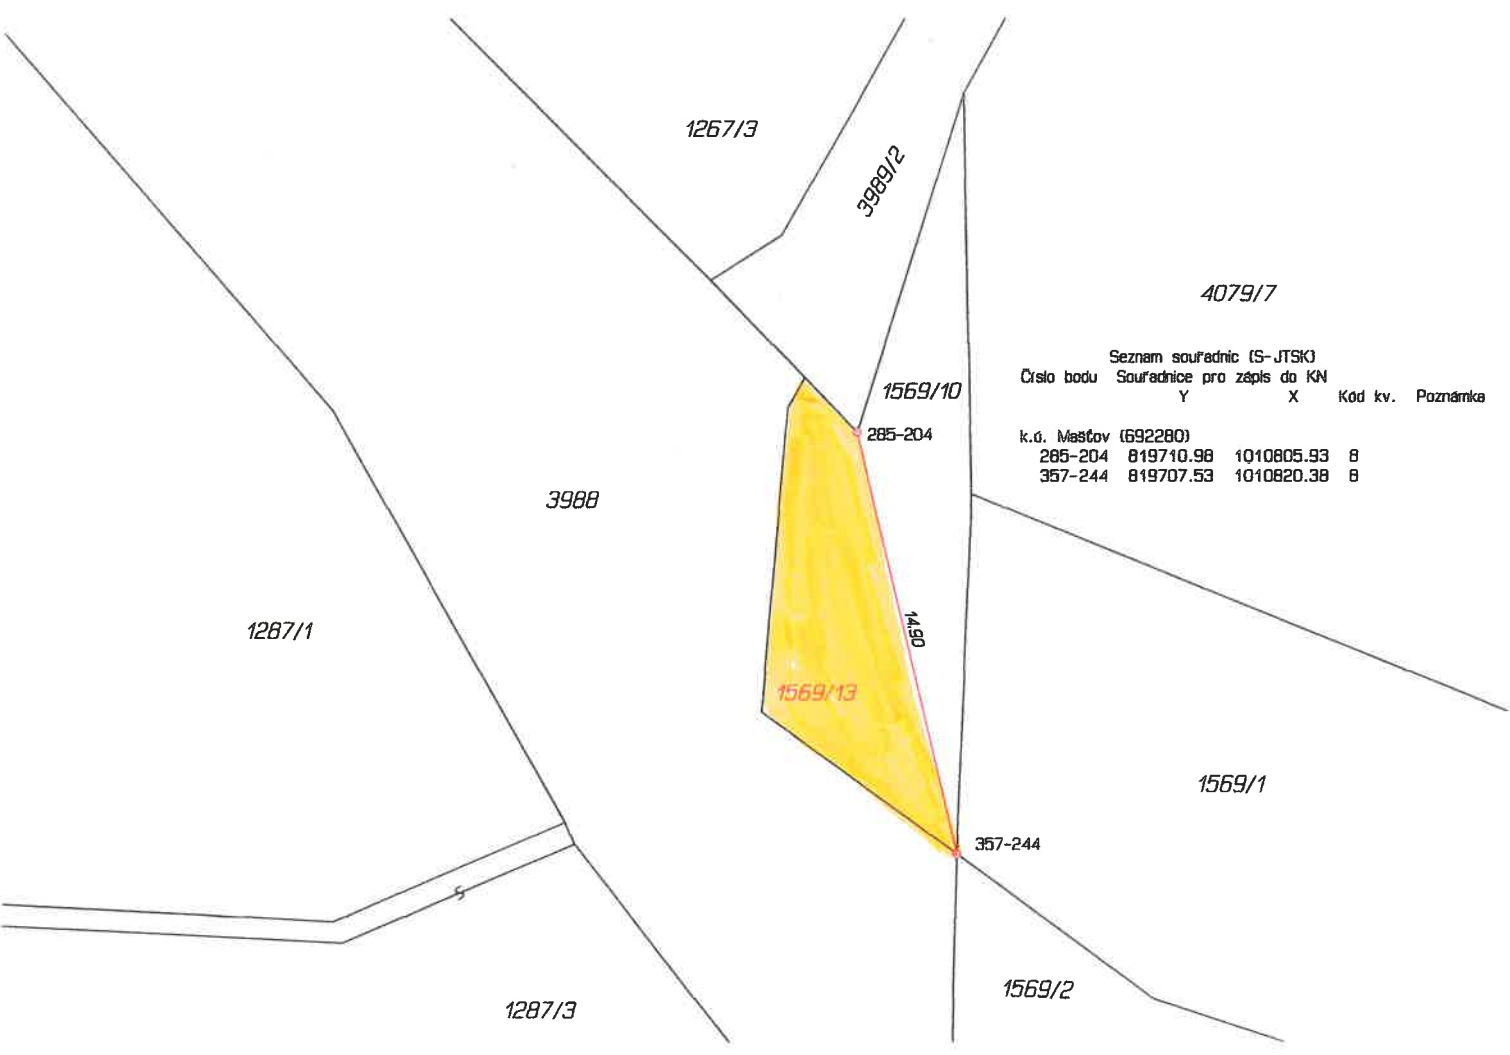

GEOMETRICKÝ PLÁN

Geometrický plán ověřil úředně oprávněný zeměměřičský inženýr:

Stejnopis ověřil úředně oprávněný zeměměřičský inženýr: