


KU HROBČICE p.č. 187/3 - 657m²



silnice č. III/2576

KU HROBČICE p.č. 188/22 - 49m², p.č. 565/4 - 309m²

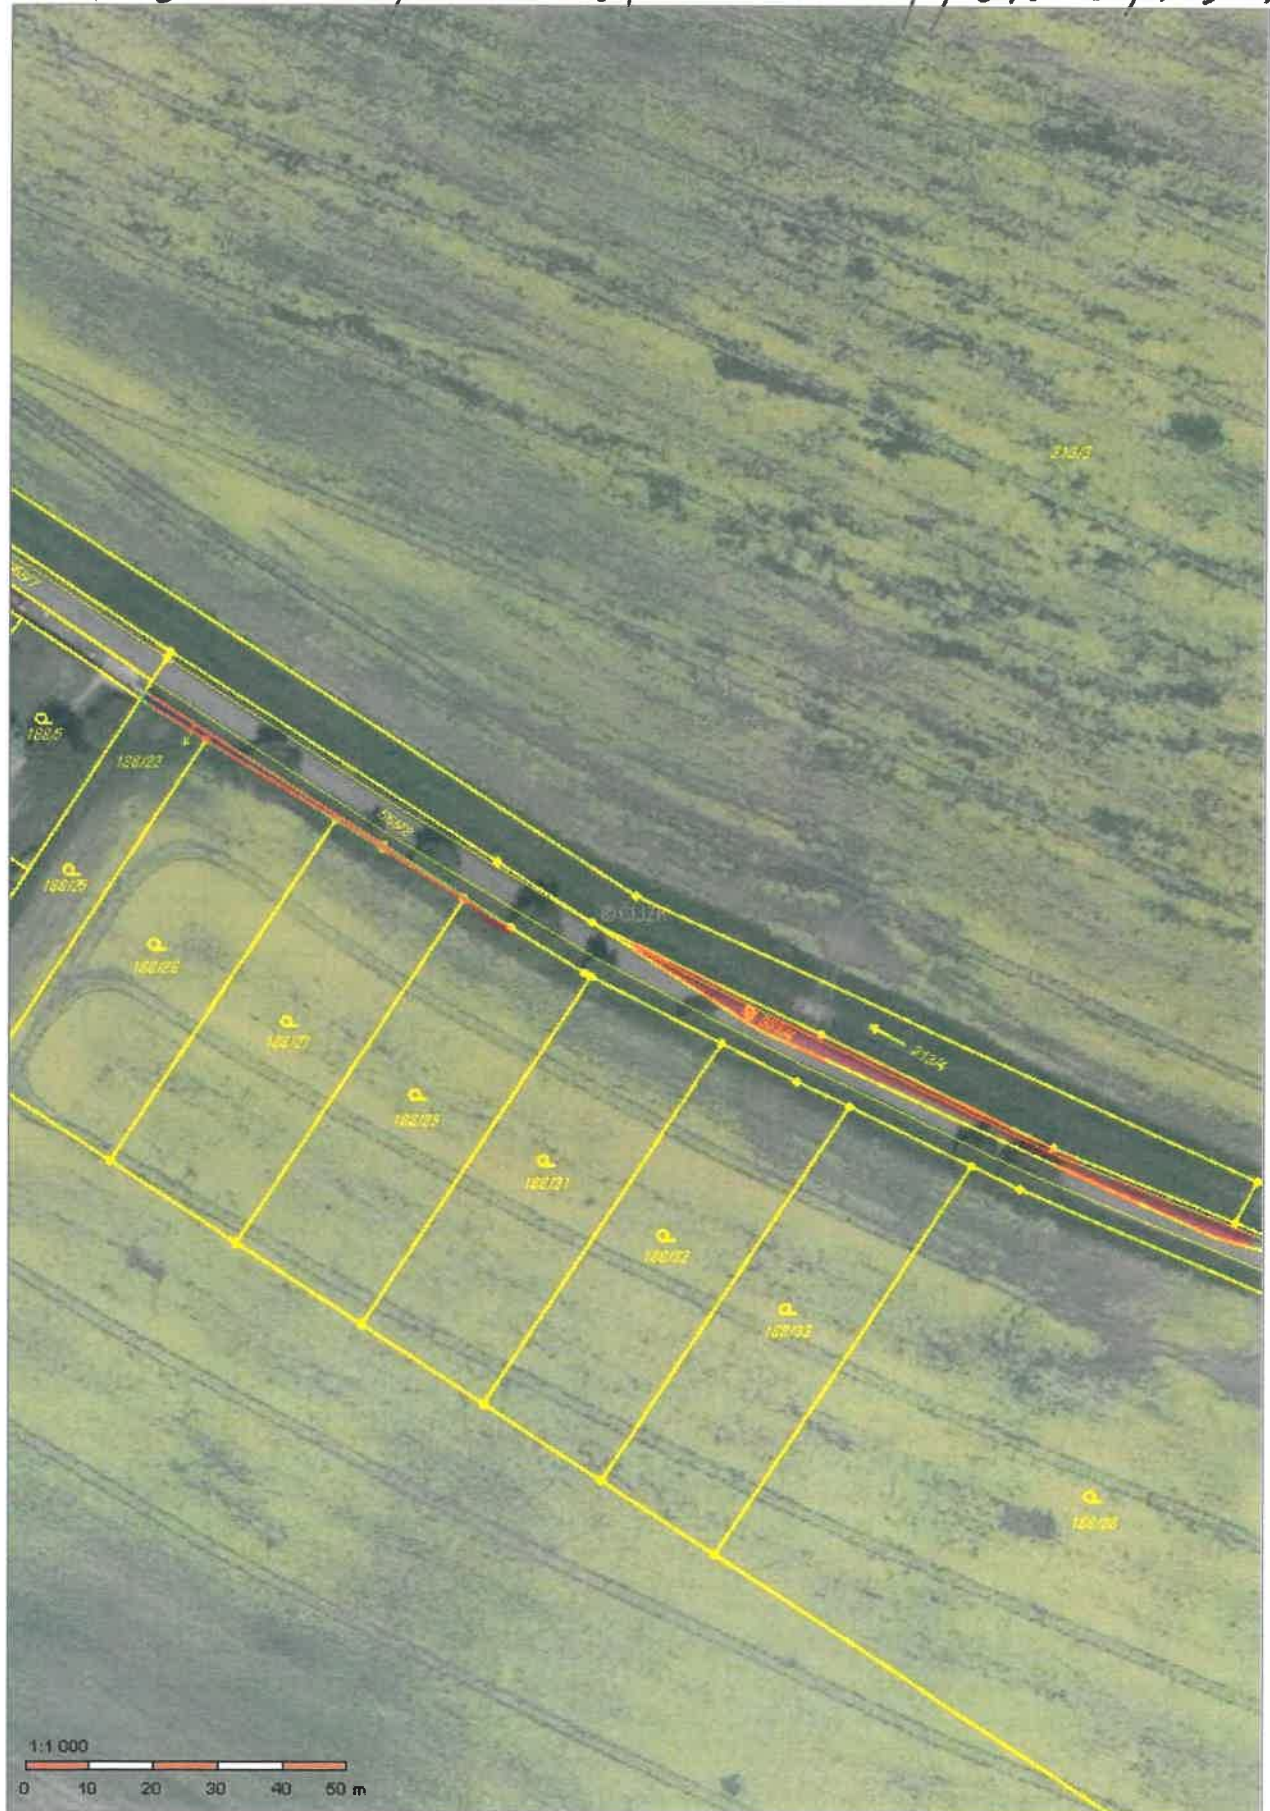

silnice č. III/2576