


k.ú. Podluský - silnice č. II/246

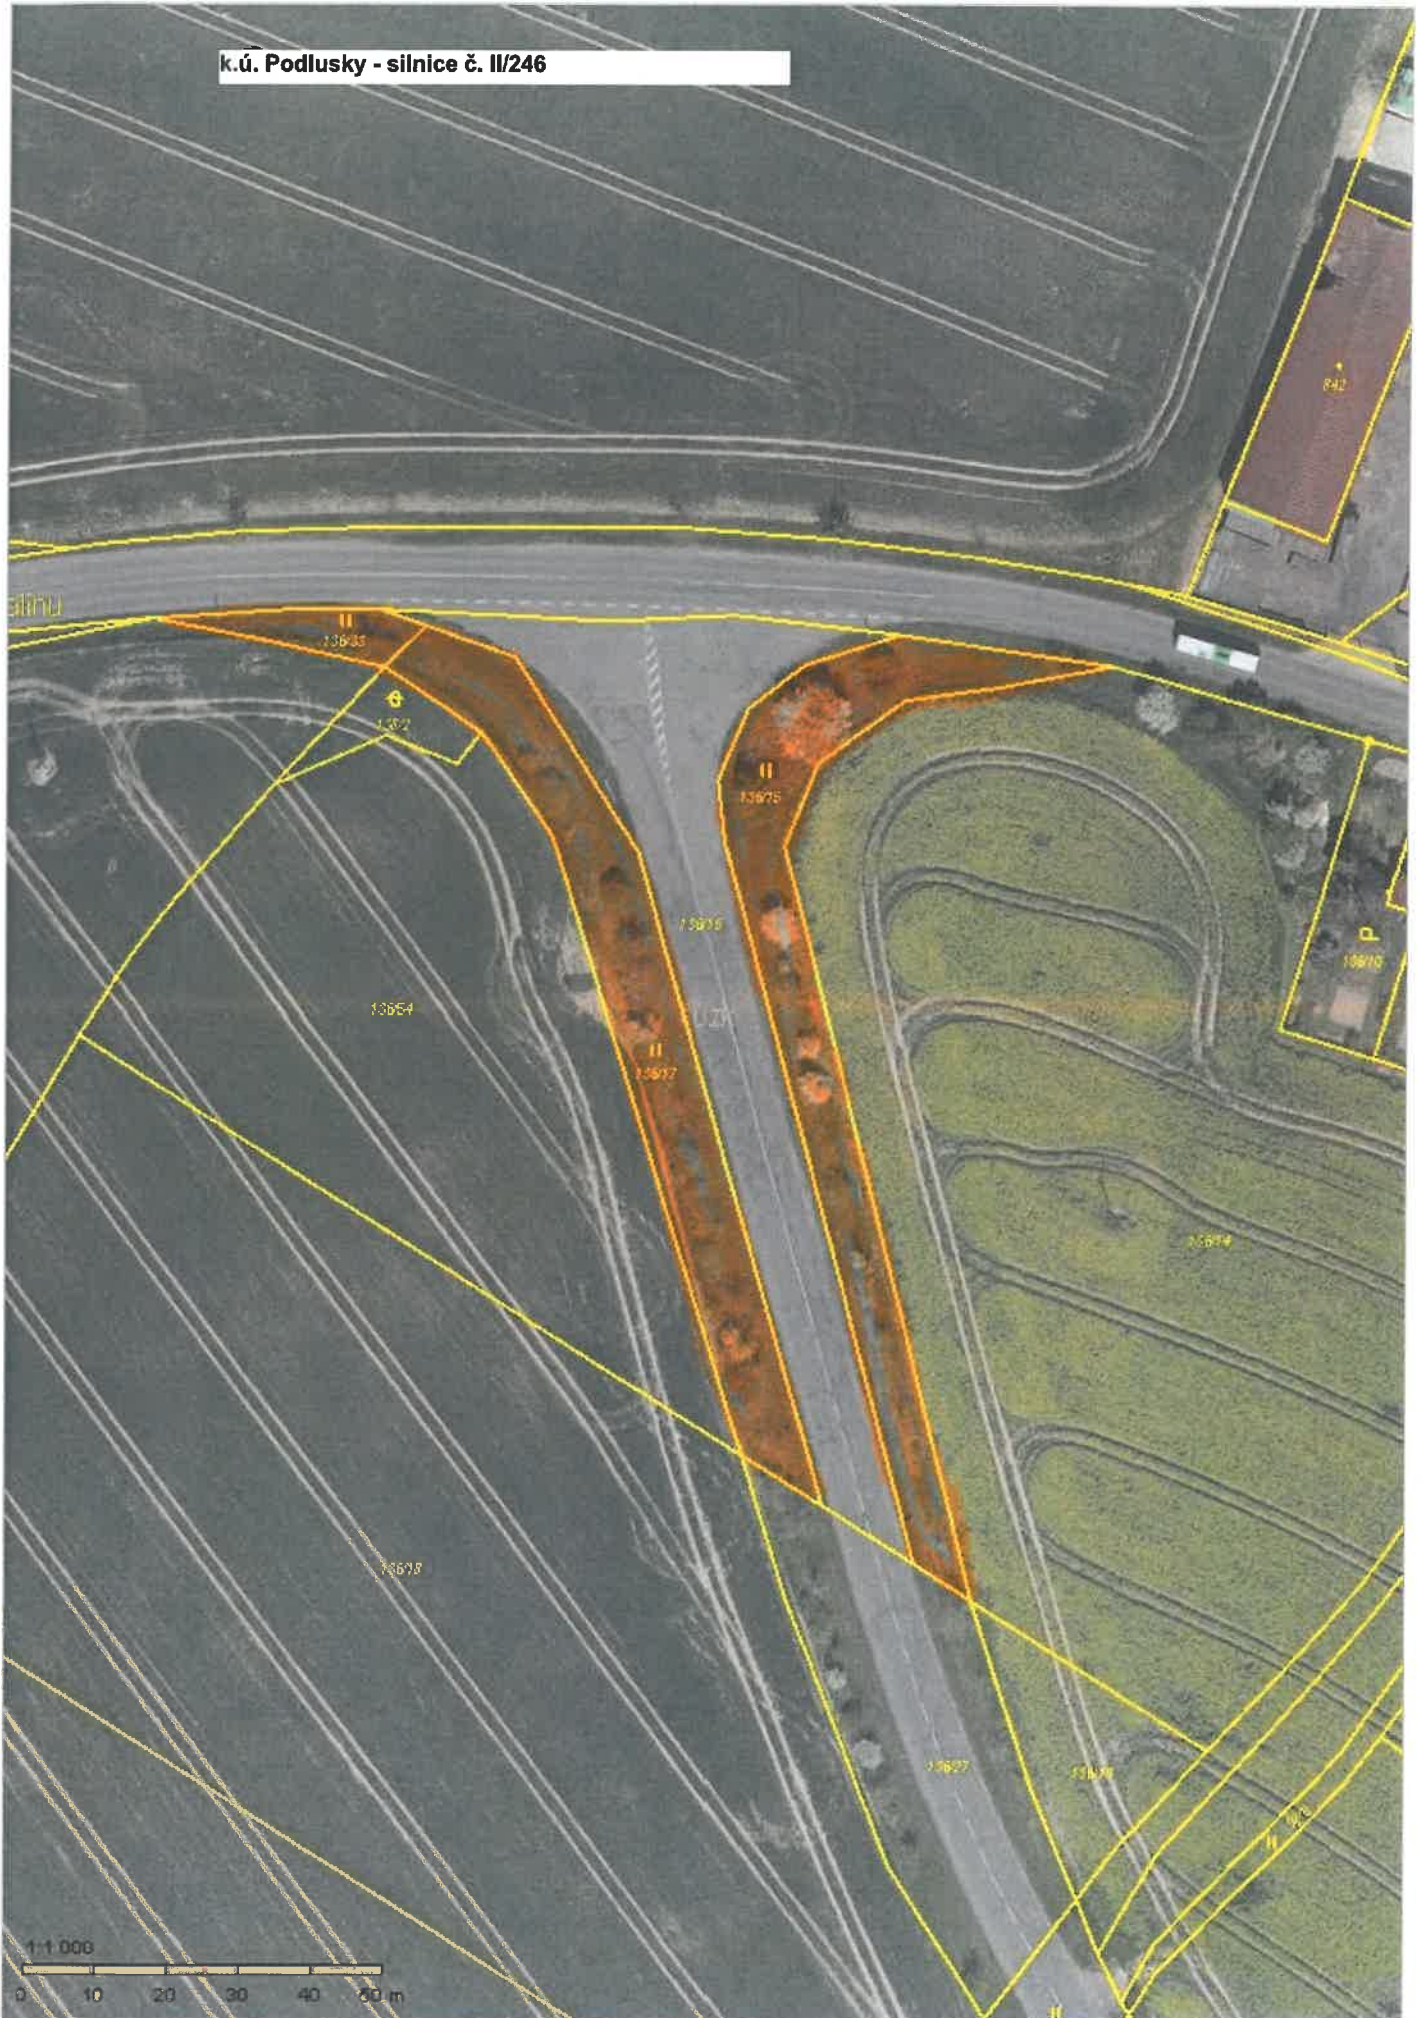

p.č. 136/15; 136/17 a 136/33