


VÝKAZ DOSAVADNÍHO A NOVÉHO STAVU ÚDAJŮ KATASTRU NEMOVITOSTÍ

Dosavadní stav				Nový stav											
Označení pozemku parc. číslem	Výměra parcely		Druh pozemku Způsob využití	Označení pozemku parc. číslem	Výměra parcely		Druh pozemku Způsob využití	Typ stavby Způsob využití	Způsob určení výměr	Porovnání se stavem evidence právních vztahů		Číslo listu vlastnictví	Výměra dílu		Označení dílu
	ha	m ²			ha	m ²				katastru nemovitostí	dřívější poz. evidenci		ha	m ²	
174/14	3	44 83	ostat.pl. jnd.plocha	174/14	3	39 78	ostat.pl. jnd.plocha		0						
				174/29	3	62	ostat.pl. silnice		2	174/14	235		3	62	
				174/30	1	43	ostat.pl. oslo.komunikace		2	174/14	235		1	43	
476/2		48 86	ostat.pl. silnice	476/2	48	86	ostat.pl. silnice		0		1				
	3	93 69			3	93 69									

Seznam souřadnic (S-JTSK)

Číslo bodu	Souřadnice pro zápis do KN			Poznámka
	Y	X	kód kv.	
141-789	768473.67	974676.03	8	kolík
172-66	768488.13	974670.80	3	geodetický hřeb
172-67	768487.90	974675.87	3	plastový mezník
65049800200-25	768498.75	974663.28	3	geodetický hřeb
65049800200-26	768493.49	974666.41	3	geodetický hřeb
65049800200-53	768461.77	974636.56	3	geodetický hřeb
65049800200-65	768454.16	974636.48	3	kolík
65049800826-208	768462.41	974636.01	3	nastřelovací hřeb
5	768467.00	974645.37	3	plastový mezník
6	768473.65	974653.80	3	plastový mezník
7	768477.02	974657.94	3	plastový mezník
8	768479.82	974663.57	3	geodetický hřeb
9	768479.71	974667.46	3	geodetický hřeb
10	768479.33	974670.87	3	geodetický hřeb
13	768478.34	974675.98	3	geodetický hřeb
14	768484.69	974662.72	3	geodetický hřeb

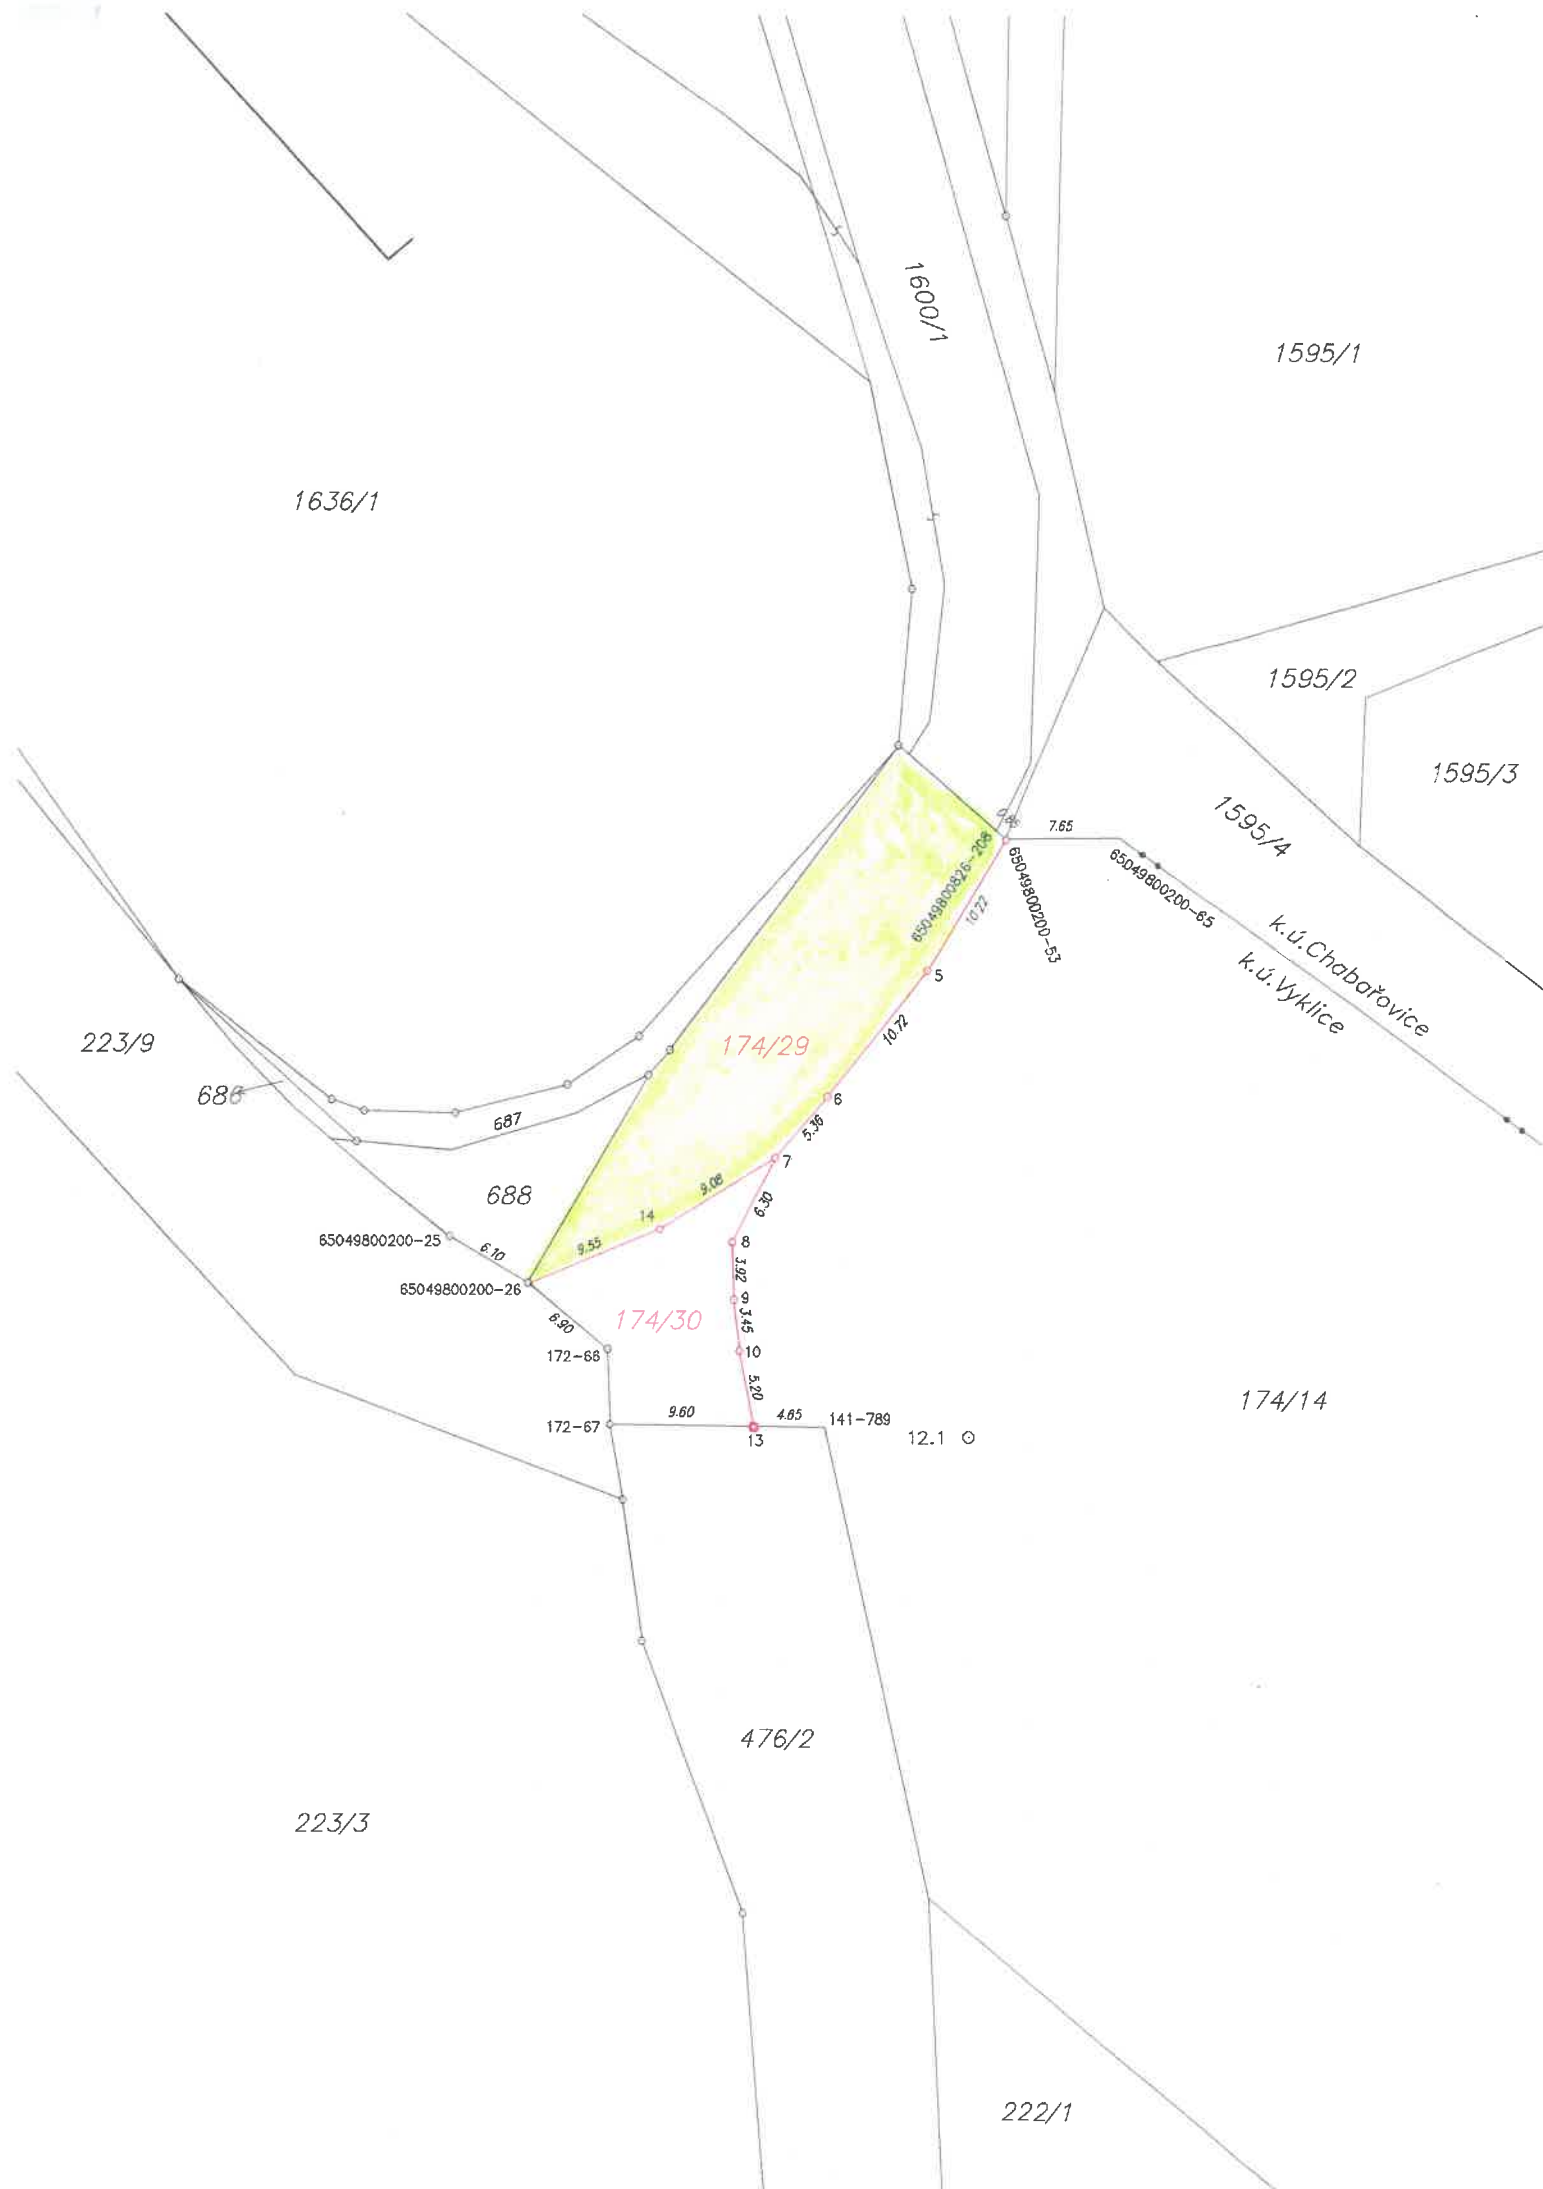

1636/1

1600/1

1595/1

1595/2

1595/3

1595/4

k.ú. Chabařovice
k.ú. Vyklice

223/9

686

687

688

65049800200-25

65049800200-26

172-66

172-67

9.60

141-789

12.1

174/29

174/30

174/14

476/2

223/3

222/1

