




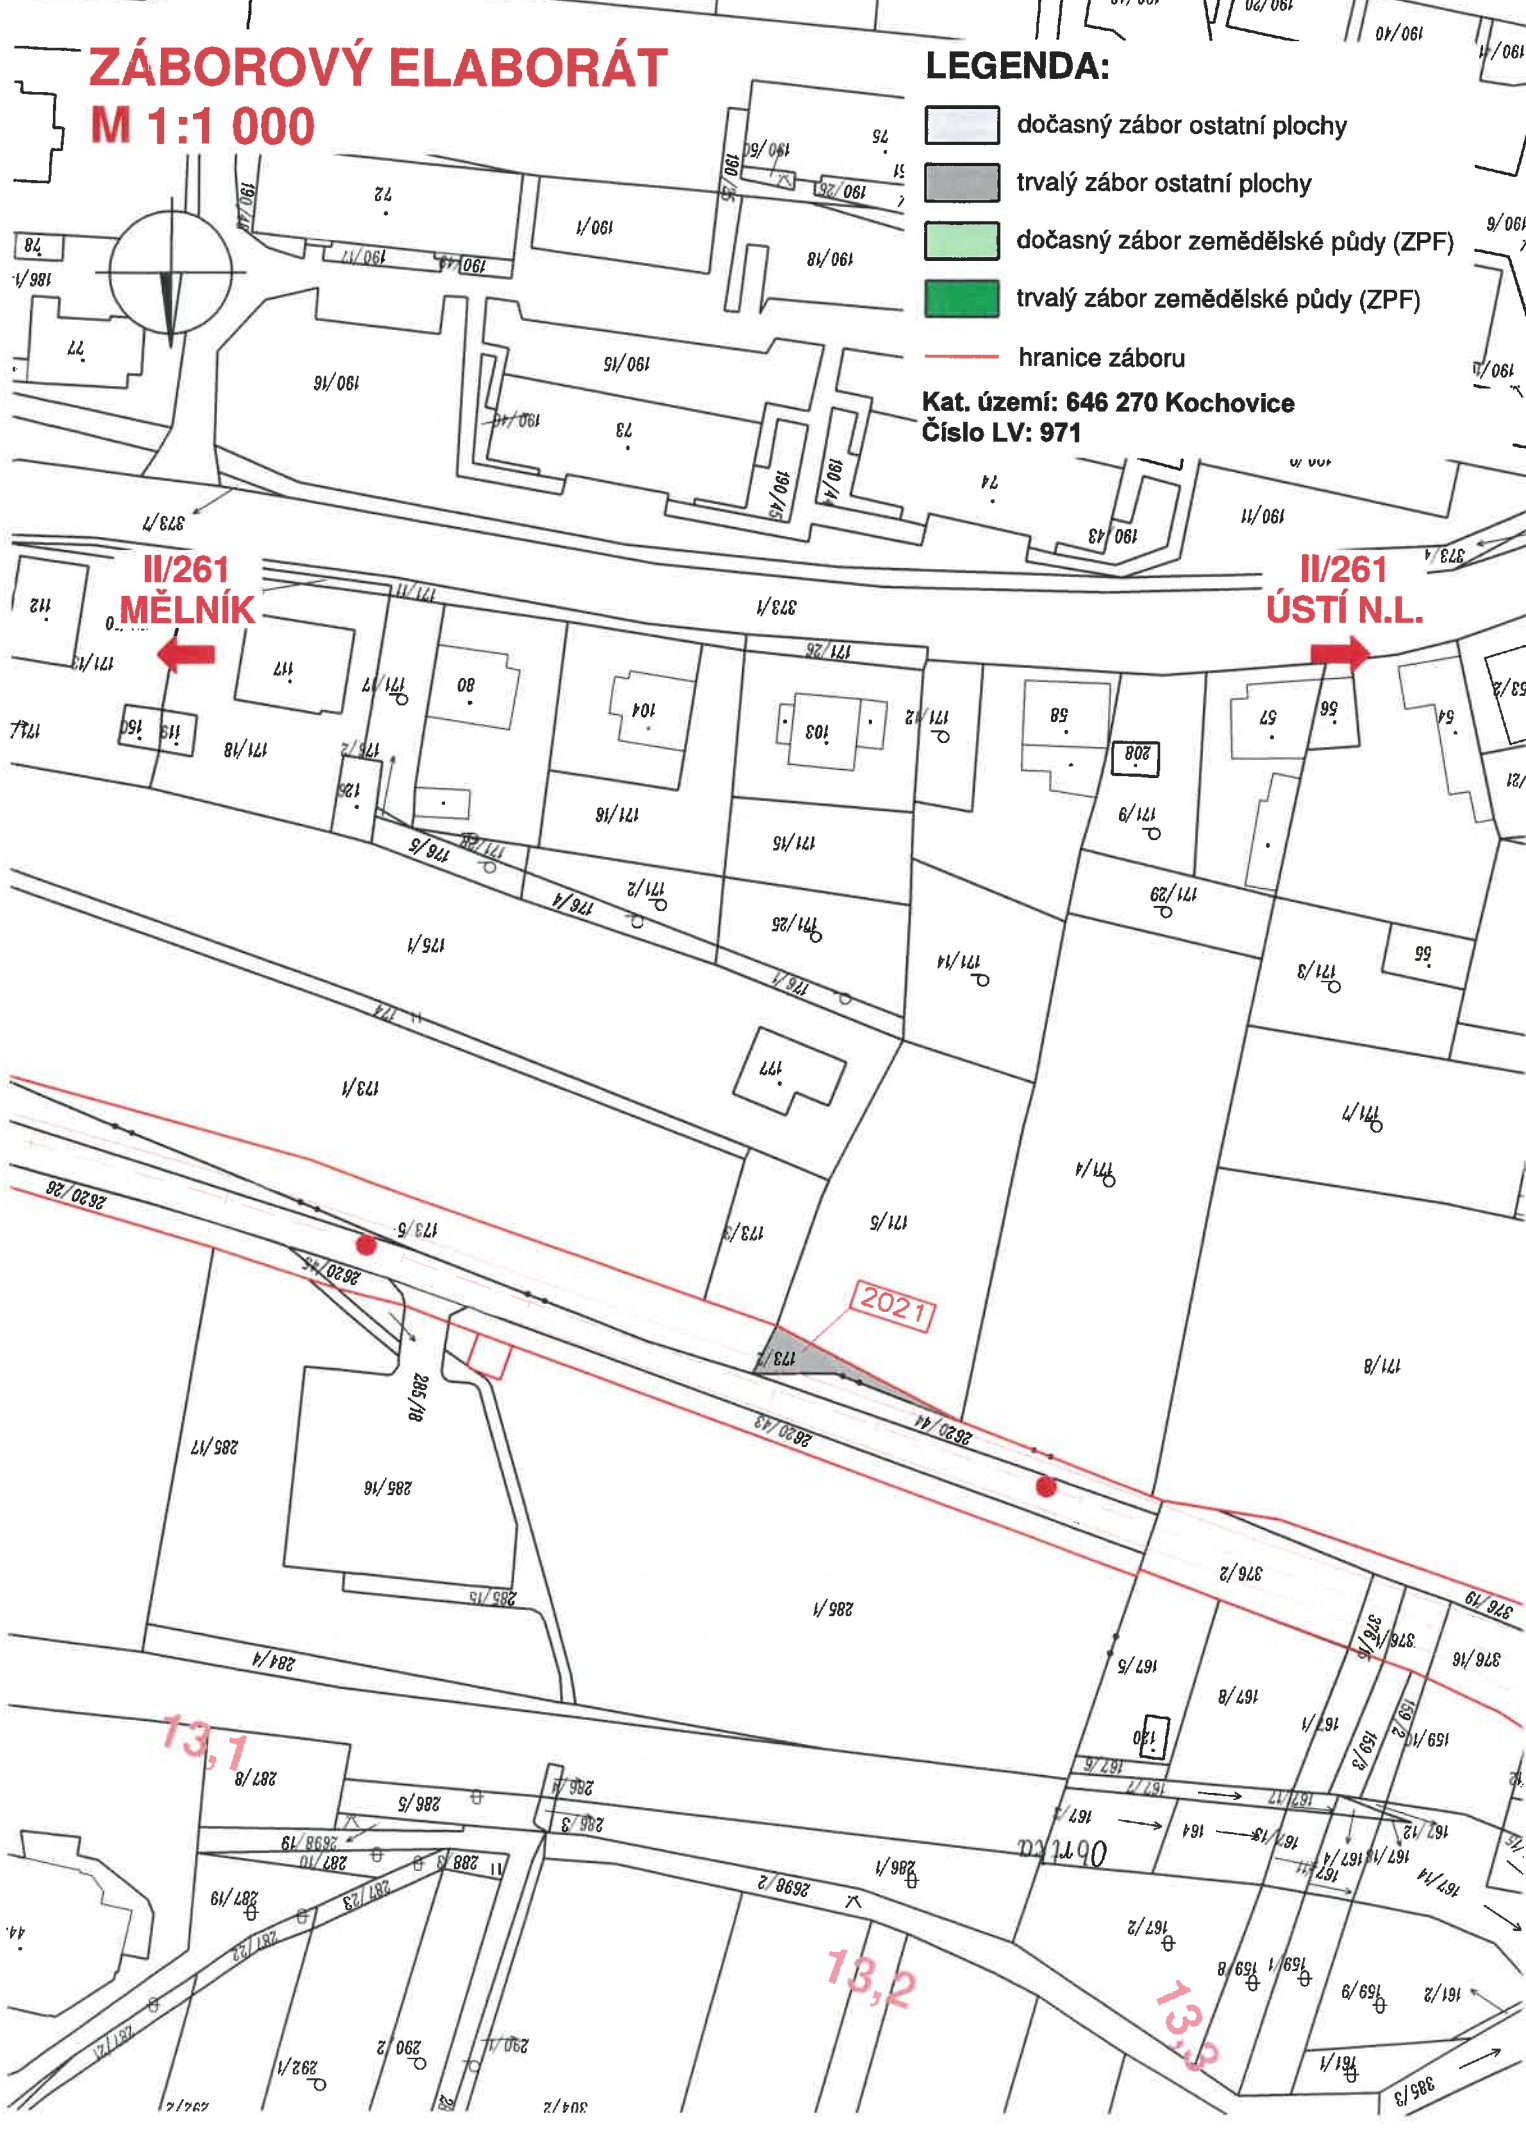


ZÁBOROVÝ ELABORÁT M 1:1 000

LEGENDA:

-  dočasný zábor ostatní plochy
-  trvalý zábor ostatní plochy
-  dočasný zábor zemědělské půdy (ZPF)
-  trvalý zábor zemědělské půdy (ZPF)
-  hranice záboru

Kat. území: 646 270 Kochovice
Číslo LV: 971



II/261
MĚLNÍK

II/261
ÚSTÍ N.L.

12021

13,1

13,2

13,1

Kochovice 173/2



167/8

167/5

376/2

285/1

285/15

285/16

285/18

2620/1

2620/43

2620/44

173/2

173/3

173/5

171/5

171/4

177

173/1

1:500

0 5 10 15 20 25 m