

ZÁBOROVÝ ELABORÁT M 1:1 000




LEGENDA:

- dočasný zábor ostatní plochy
- trvalý zábor ostatní plochy
- dočasný zábor zemědělské půdy (ZPF)
- trvalý zábor zemědělské půdy (ZPF)
- hranice záboru

Kat. území: 763 675 Počeplice
Číslo LV: 209

**II/261
MĚLNÍK**

**II/261
ÚSTÍ N.L.**

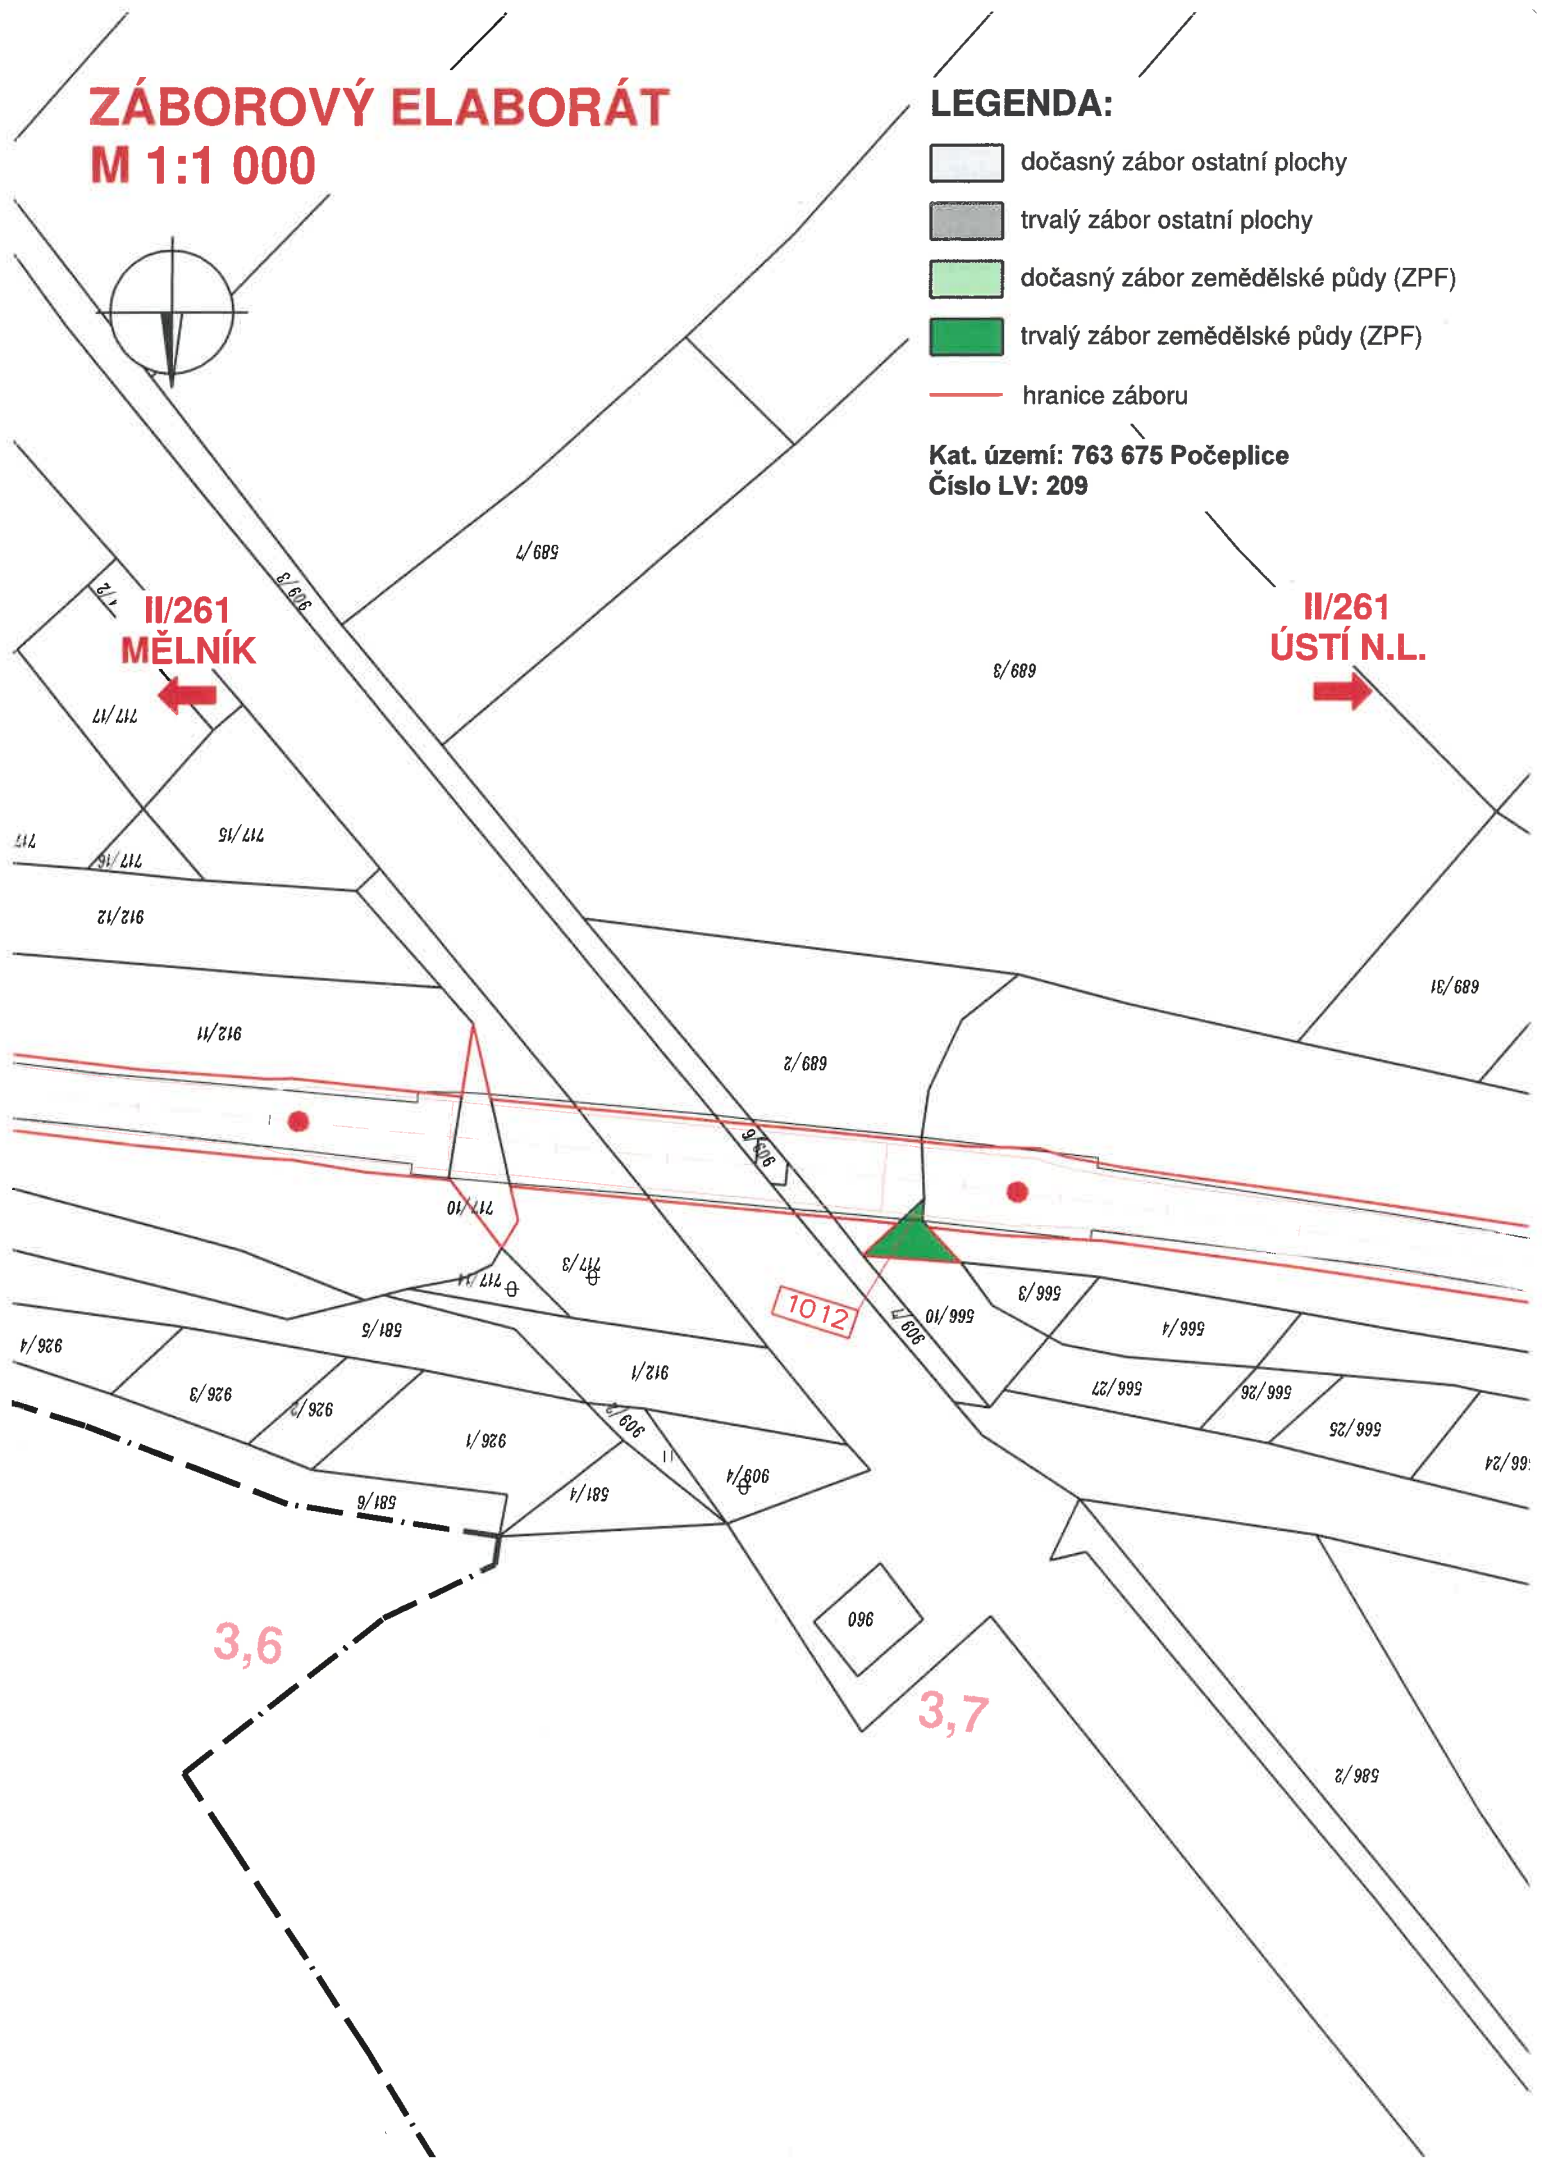

p.č. 566/10 k.ú.Počeplice

