


KU' LUKOV V ÚSTĚKU p.č. 1627/2 - 131m²

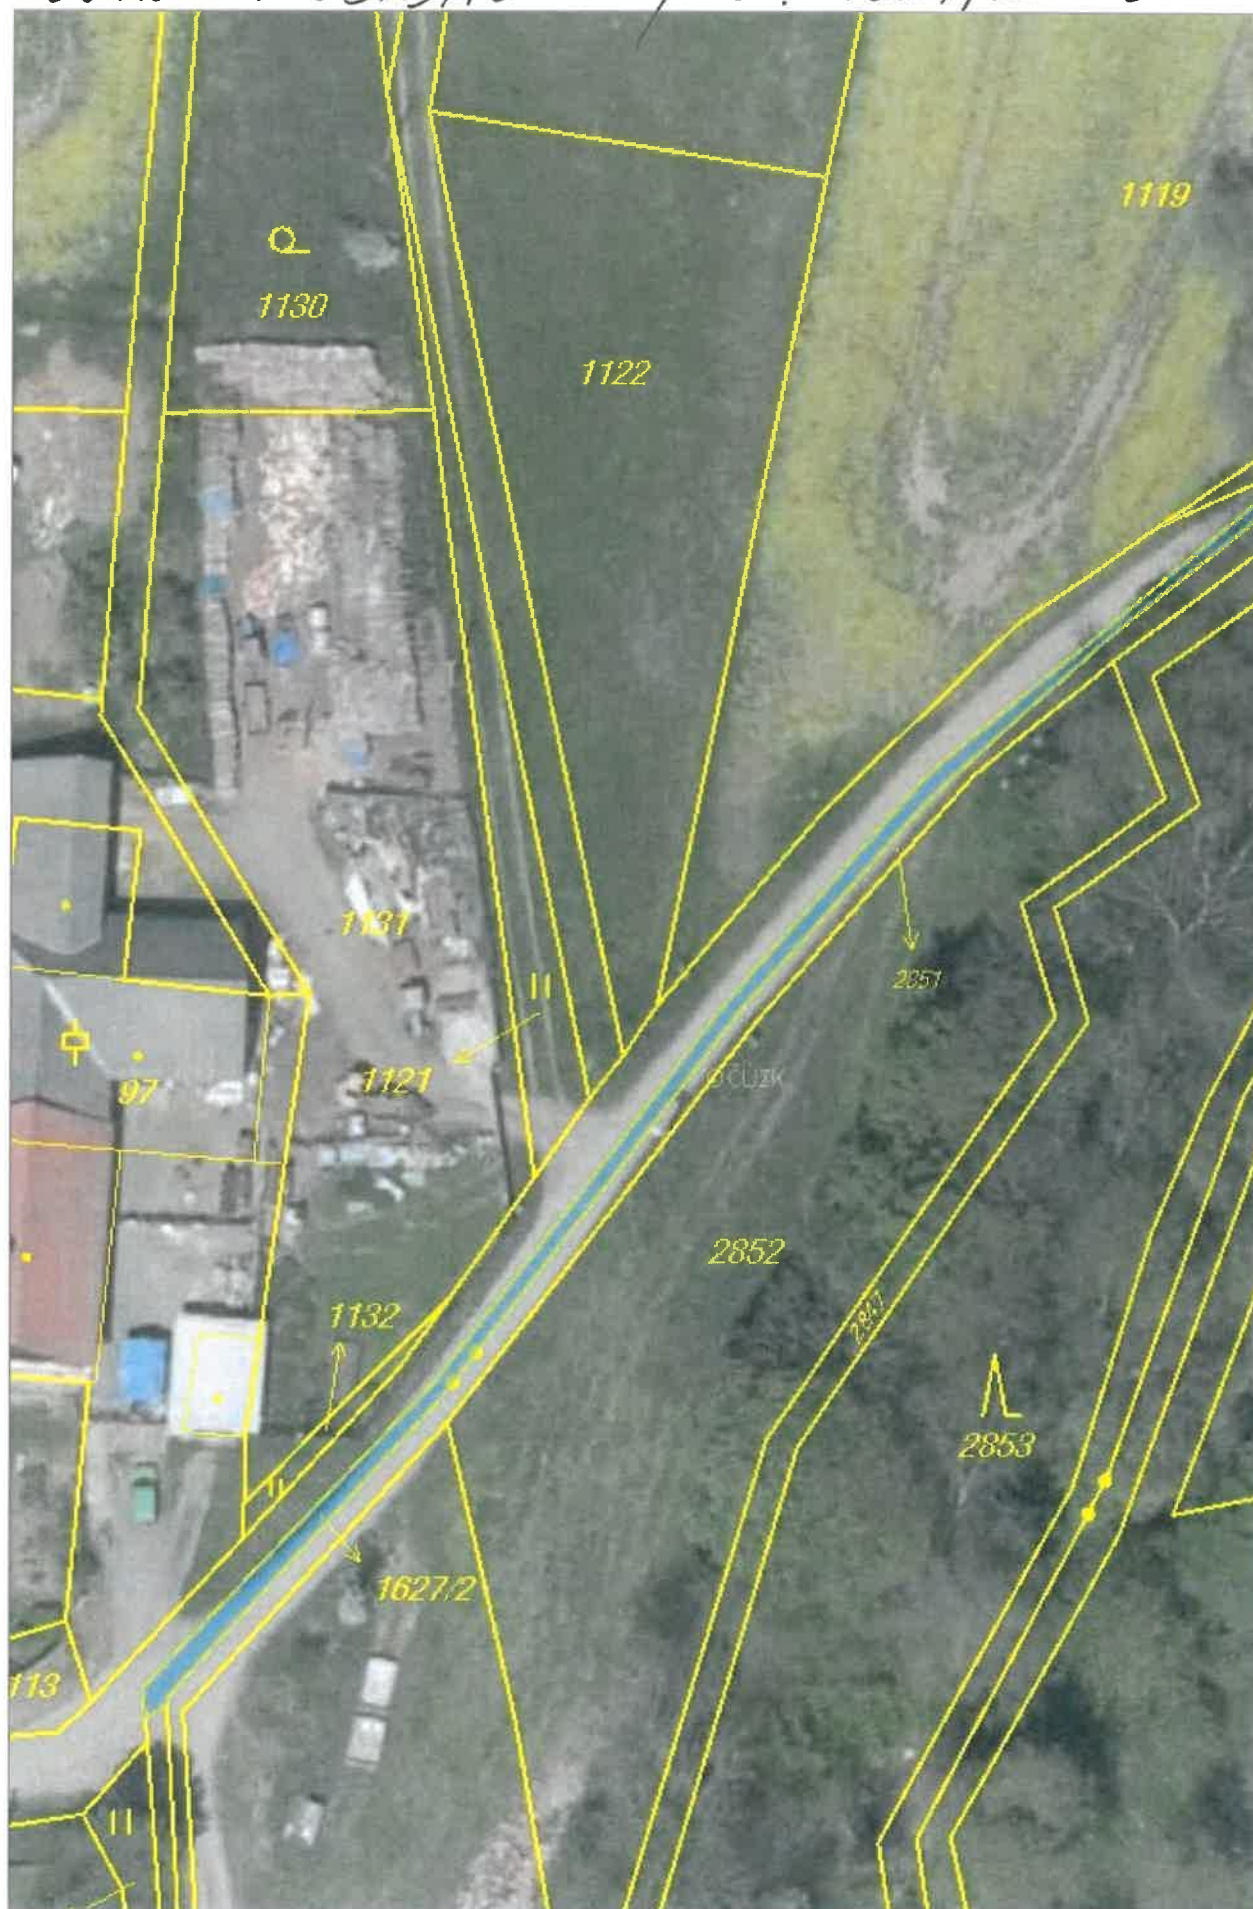

silnice č. III/0159