


VÝKAZ DOSAVADNÍHO A NOVÉHO STAVU UDAJŮ KATASTRU NEMOVITOSTÍ														
Dosavadní stav					Nový stav									
Označení pozemku parc. číslem	Výměra parcely		Druh pozemku Způsob využití	Označení pozemku parc. číslem	Výměra parcely		Druh pozemku Způsob využití	Typ stavby	Zpús. určení výměr	Porovnání se stavem evidence právních vztahů				
	ha	m ²			ha	m ²				Díl přechází z pozemku označeného v katastru nemovitostí	dřívejší poz. evidenci	Číslo listu vlastnictví	Výměra dílu	
											ha	m ²		
st.126	01	81	zast.pl. zbořeniště	st.126	01	04	zast.pl. zbořeniště		0					
				1918	22	ostat.pl.	0	st.126	60000	22				
				1919	24	ostat.pl. ostat.kom.	0	st.126 267	60000 60000	19 05	a d			
						ostat.kom.				24				
266/4	01	15	zahrada	266/4	81	ostat.pl. ostat.kom.		0			10001			
				266/6	34	ostat.pl. ostat.kom.	0	266/4	10001	34				
267	02	73	zahradka	267/3	02	09	zahradka		0		60000			
				267/4	95	ostat.pl. zeleň	0	267 st.126	60000 60000	59 36	c b			
								0			95			
274/3	03	29	zahrada	274/3	03	29	zahrada		0		50			
274/6	05	59	ostat.pl. ostat.kom.	274/6	05	59	ostat.pl. ostat.kom.		0		97			
1674/9	26	79	ostat.pl. ostat.kom.	1674/9	26	79	ostat.pl. ostat.kom.		0		75			
1736/5	16	96	ostat.pl. ostat.kom.	1736/5	16	70	ostat.pl. ostat.kom.		0		10001			
				1736/8	13	ostat.pl. ostat.kom.	0	1736/5	10001	13				
				1736/9	13	ostat.pl. ostat.kom.	0	1736/5	10001	13				
	58	32			58	32								

Výkaz údajů o bonitovaných půdně ekologických jednotkách (BPEJ) k parcelám nového stavu											
Parcelní číslo podle		kód BPEJ	Výměra		BPEJ na dílu parcely	Parcelní číslo podle		kód BPEJ	Výměra		BPEJ na dílu parcely
katastru nemovitostí	zjednodušené evidenci		ha	m ²		katastru nemovitostí	zjednodušené evidenci		ha	m ²	
267/3		55011	02	09		274/3		55011	03	29	

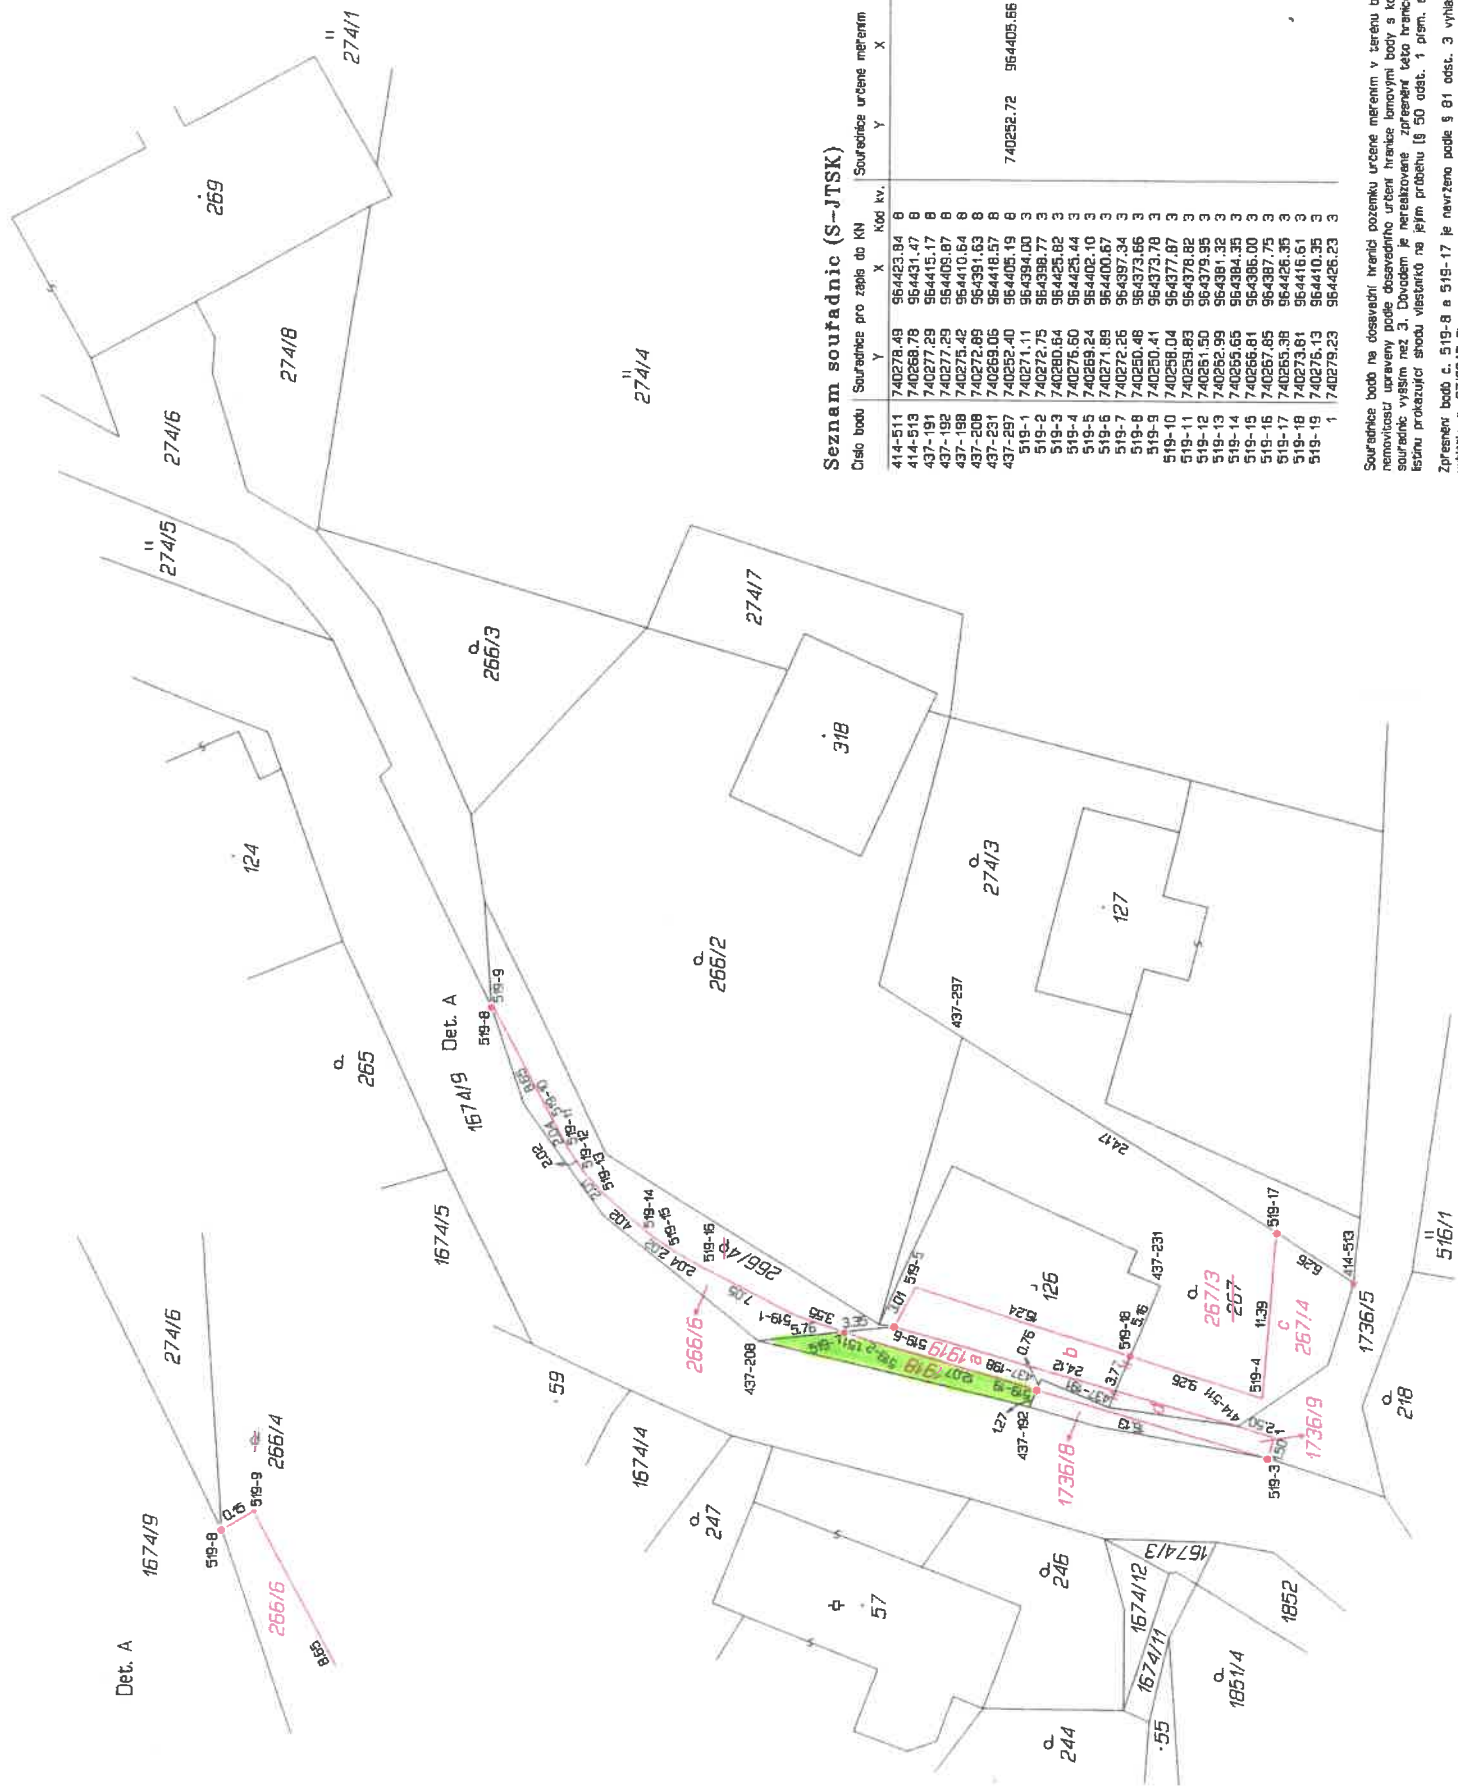

Seznam souřadnic (S-JTSK)

Číslo bodu	Souřadnice pro zápis do KN		Kód kv.	Souřadnice určené měřením		Poznámka
	Y	X		Y	X	
414-511	740278.49	964423.94	8			obrubník chodníku
414-513	740268.78	964431.47	8			hraniční znak z plotu
437-191	740277.29	964415.17	8			barva na zemkové dažďe
437-192	740277.29	964409.87	8			barva na zvláčeném povrchu
437-198	740275.42	964410.64	8			barva na zemkové dažďe
437-208	740272.89	964391.63	8			barva na zvláčeném povrchu
437-231	740269.06	964418.57	8			kolk
437-297	740262.40	964405.19	8			železný sloupek plotu
519-1	740271.11	964394.00	3	740252.72	964405.66	obrubník chodníku
519-2	740272.75	964398.77	3			obrubník chodníku
519-3	740280.64	964425.82	3			roh chodníku
519-4	740276.60	964425.44	3			rozřezaný sloupek plotu
519-5	740269.24	964402.10	3			rozřezaný plot (červený-orážený)
519-6	740271.89	964400.67	3			roh opěrné zídky
519-7	740272.26	964397.34	3			obrubník chodníku
519-8	740260.48	964373.66	3			obrubník chodníku
519-9	740250.41	964373.78	3			obrubník chodníku
519-10	740256.04	964377.87	3			obrubník chodníku
519-11	740259.83	964378.82	3			obrubník chodníku
519-12	740251.50	964379.95	3			obrubník chodníku
519-13	740262.99	964381.32	3			obrubník chodníku
519-14	740255.65	964384.35	3			obrubník chodníku
519-15	740266.81	964386.00	3			obrubník chodníku
519-16	740267.85	964387.75	3			obrubník chodníku
519-17	740265.39	964426.35	3			železný sloupek plotu
519-18	740273.81	964416.61	3			železný sloupek plotu
519-19	740275.13	964410.39	3			obrubník chodníku
1	740279.23	964426.23	3			roh chodníku

Souřadnice bodů na dosavadní hranici pozemku určene měřením v terénu budou pro zápis do katastru nemovitostí upraveny podle dosaženého určení hranice lomovými body s kódem charakteristický kvality souřadnic vyšším než 3. Důvodem je nerovnoměrné zranění této hranice, ke kterému je nutné dobozt širší projekční shodu vlnostkou na jejím průběhu (9 50 odst. 1 písm. a) katastrálního zákona).

Zprávní bod č. 519-8 a 519-17 je navržen podle § 81 odst. 3 vyhlášky č. 357/2013 Sb. ve znění vyhlášky č. 87/2012 Sb.