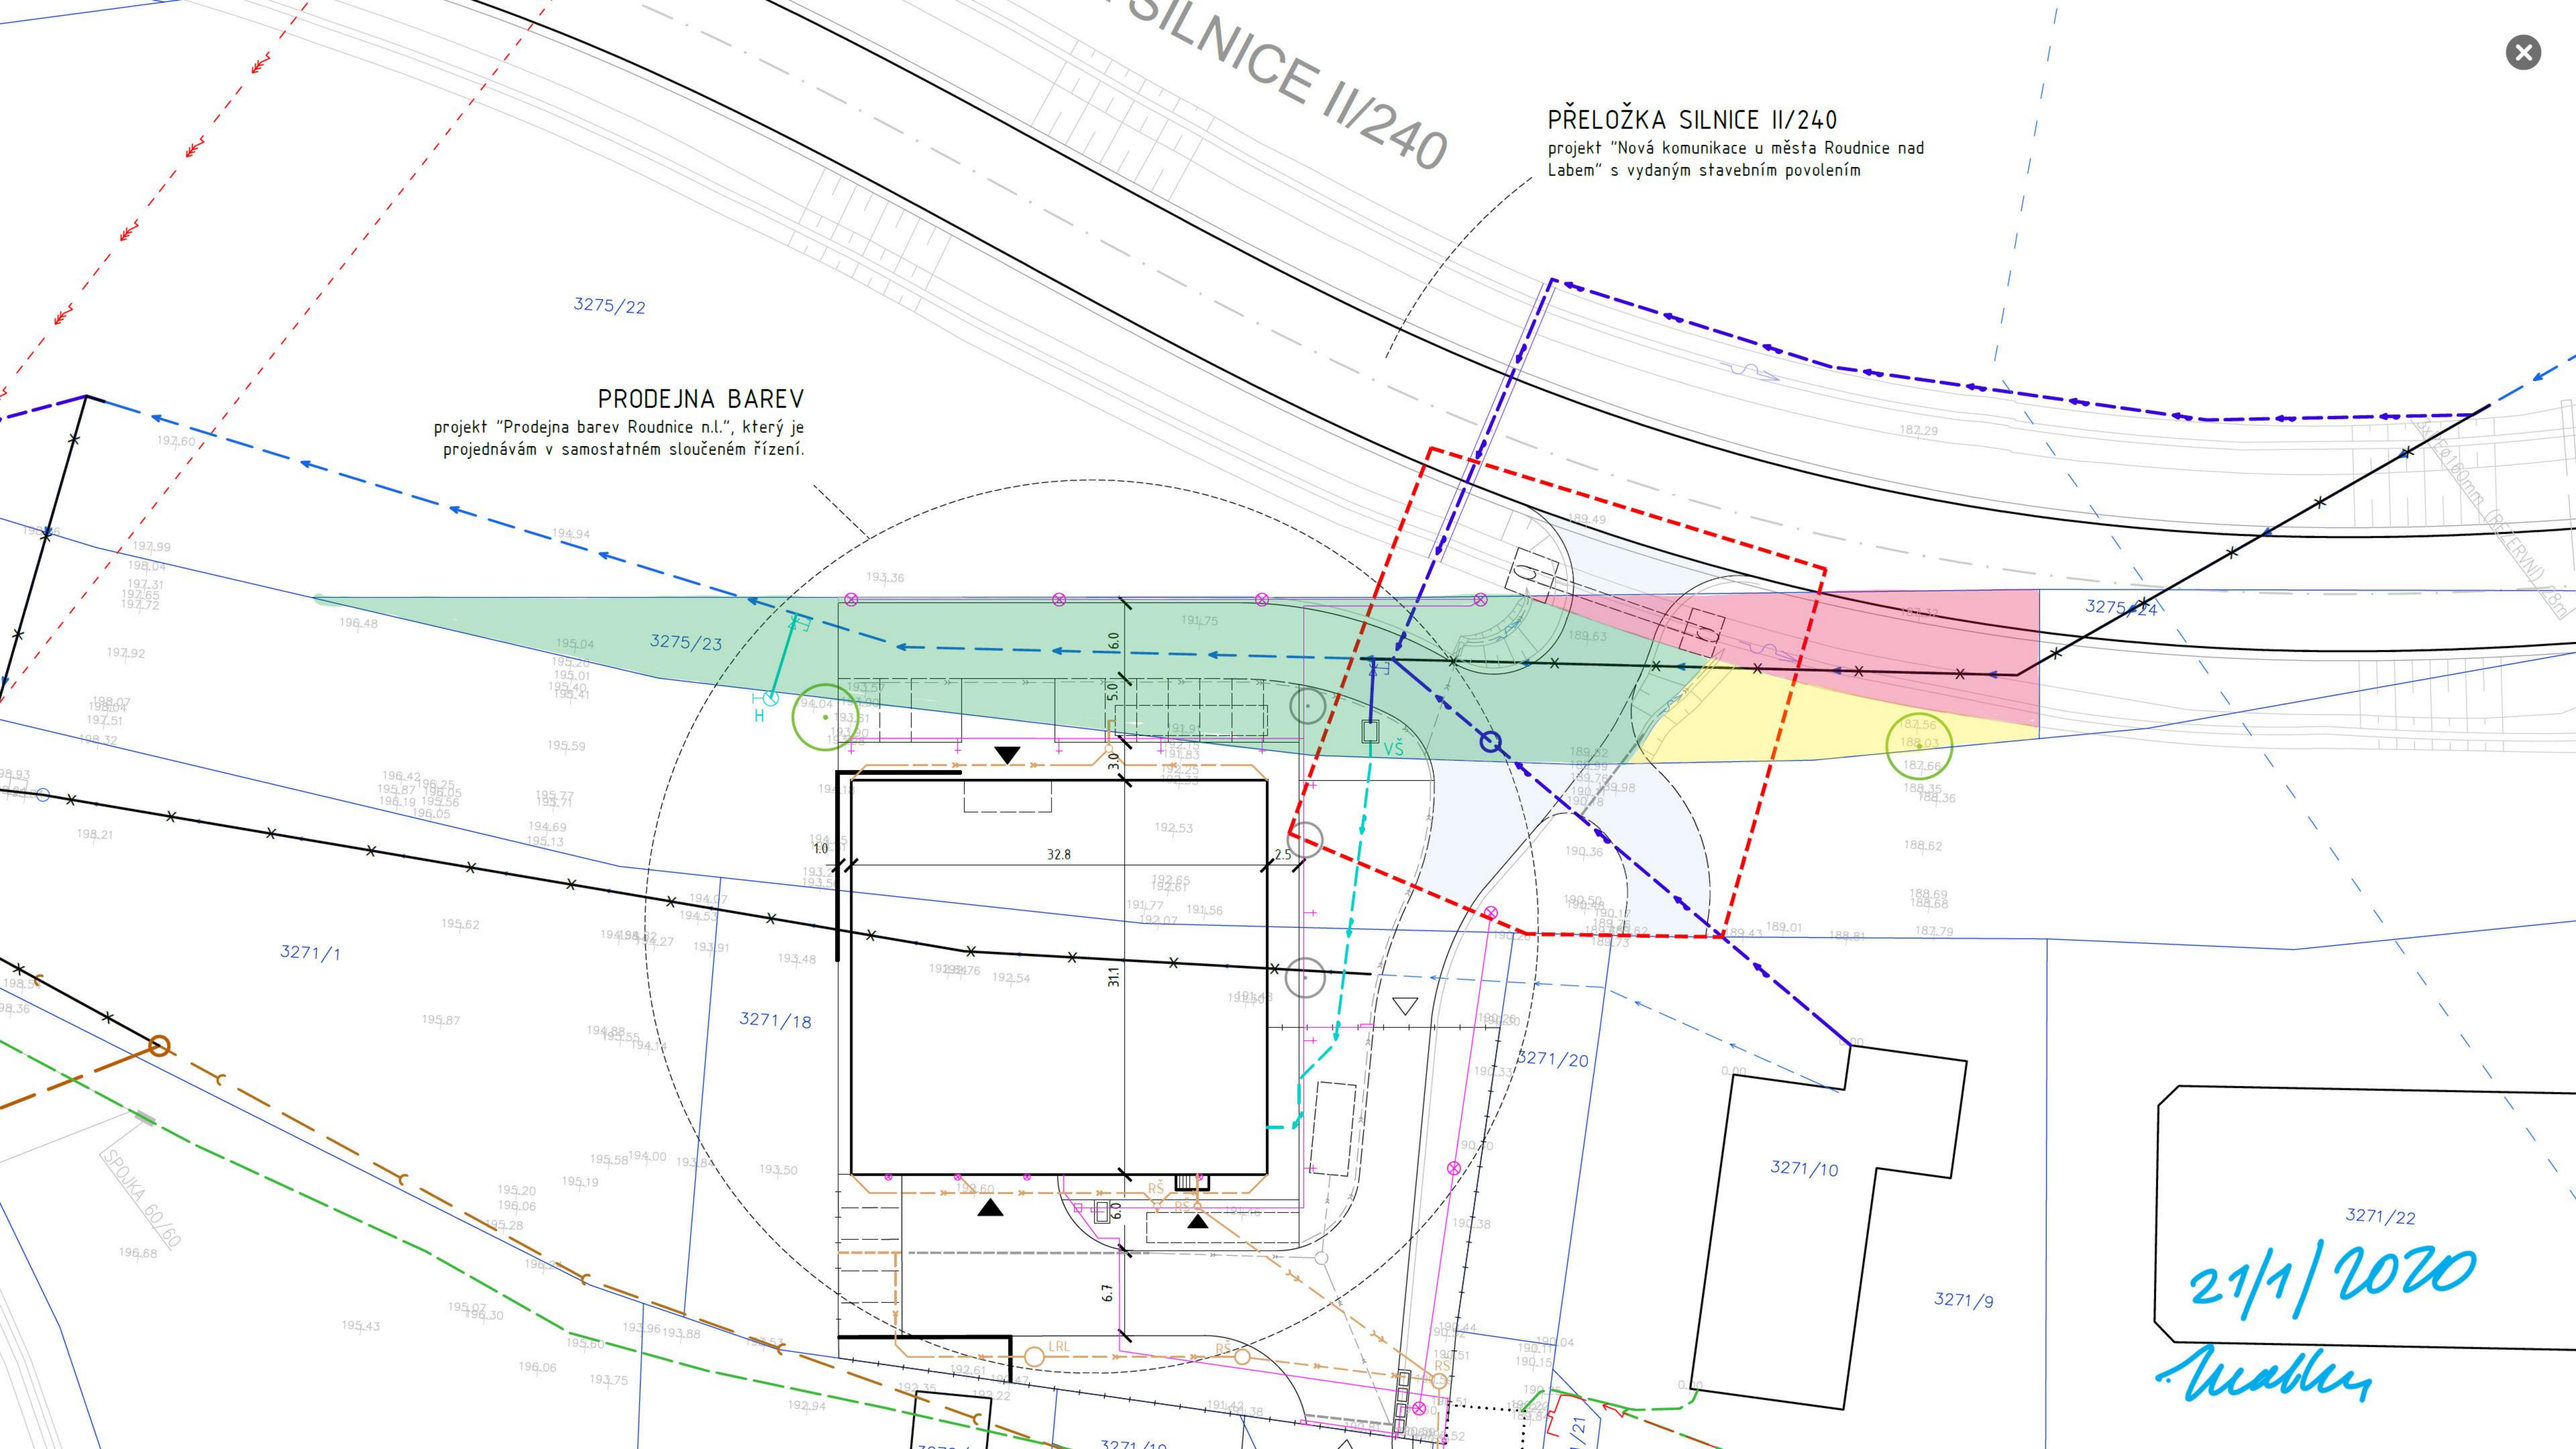
SILNICE II/240
PŘELOŽKA SILNICE II/240
projekt "Nová komunikace u města Roudnice nad Labem" s vydaným stavebním povolením
PRODEJNA BAREV
projekt "Prodejna barev Roudnice n.l.", který je projednávám v samostatném sloučeném řízení.
3275/22
3275/23
3275/24
3271/1
3271/18
3271/20
3271/10
3271/9
3271/22
32.8
31.1
6.0
5.0
3.0
1.0
2.5
6.7
VŠ
H
LRL
RŠ
SPOJKA 60/60
21/1/2020