

## VÝKAZ DOSAVADNÍHO A NOVÉHO STAVU ÚDAJŮ KATASTRU NEMOVITOSTÍ

Dosavadní stav				Nový stav											
Označení pozemku parc. číslem	Výměra parcely		Druh pozemku Způsob využití	Označení pozemku parc. číslem	Výměra parcely		Druh pozemku Způsob využití	Typ stavby	Zpř. určen. výměr	Porovnání se stavem evidence právních vztahů					
	ha	m <sup>2</sup>			ha	m <sup>2</sup>				Díl přechází z pozemku označeného v katastru nemovitostí	dřívejší poz. evidenci	Číslo listu vlastnictví	Výměra dílu		Označení dílu
		ha	m <sup>2</sup>			ha	m <sup>2</sup>			ha	m <sup>2</sup>				
228/2	81	06	orná půda	228/2	80	63	orná půda		0	228/2		10002	80	63	
				228/10	43		orná půda		0	228/2		10002		43	
228/5	7	25	vodní pl. zamokřené pl.	228/5	5	73	vodní pl. zamokřené pl.		0	228/5		60000	5	73	
				228/9	1	52	vodní pl. zamokřené pl.		0	228/5		60000	1	52	
229/1	3	10	ostat. pl. neplodná půda	229/1	3	01	ostat. pl. neplodná půda		0	229/1		10002	3	01	
				229/6	9		ostat. pl. neplodná půda		0	229/1		10002		9	
263/28	28	90	ostat. pl. sířnice	263/28	28	90	ostat. pl. sířnice		0			1091			
826/2	4	65	ostat. pl. potat. komunikace	826/2	4	65	ostat. pl. potat. komunikace		0			10001			
	1	24	96		1	24	96								


### Výkaz údajů o bonitovaných půdně ekologických jednotkách (BPEJ) k parcelám nového stavu

Parcelní číslo podle katastru nemovitostí		Kód BPEJ	Výměra		BPEJ na dílu parcely	Parcelní číslo podle zjednodušené evidence		Kód BPEJ	Výměra		BPEJ na dílu parcely
ha	m <sup>2</sup>		ha	m <sup>2</sup>		ha	m <sup>2</sup>				
228/2		22112	80	62							
228/10		22112		44							

#### Seznam souřadnic (S-JTSK)

Číslo bodu	Souřadnice pro zápis do KN			Souřadnice určené měřením		
	Y	X	kód kv.	Y	X	Poznámka
5	785078.48	977901.88	3			mezník
11	785072.29	977875.65	3			ocelová trubka
12	785084.37	977926.81	3			ocelová trubka
13	785068.75	977874.77	8			průsečík
14	785056.47	977840.59	8			průsečík
71298100276-106	785055.63	977838.25	4			mezník

Zpřesnění geometrického a polohového určení pozemků podle § 50 odst. 1 písm. a) katastrálního zákona navržené v tomto geometrickém plánu lze v katastru nemovitostí provést jen na základě souhlasného prohlášení.

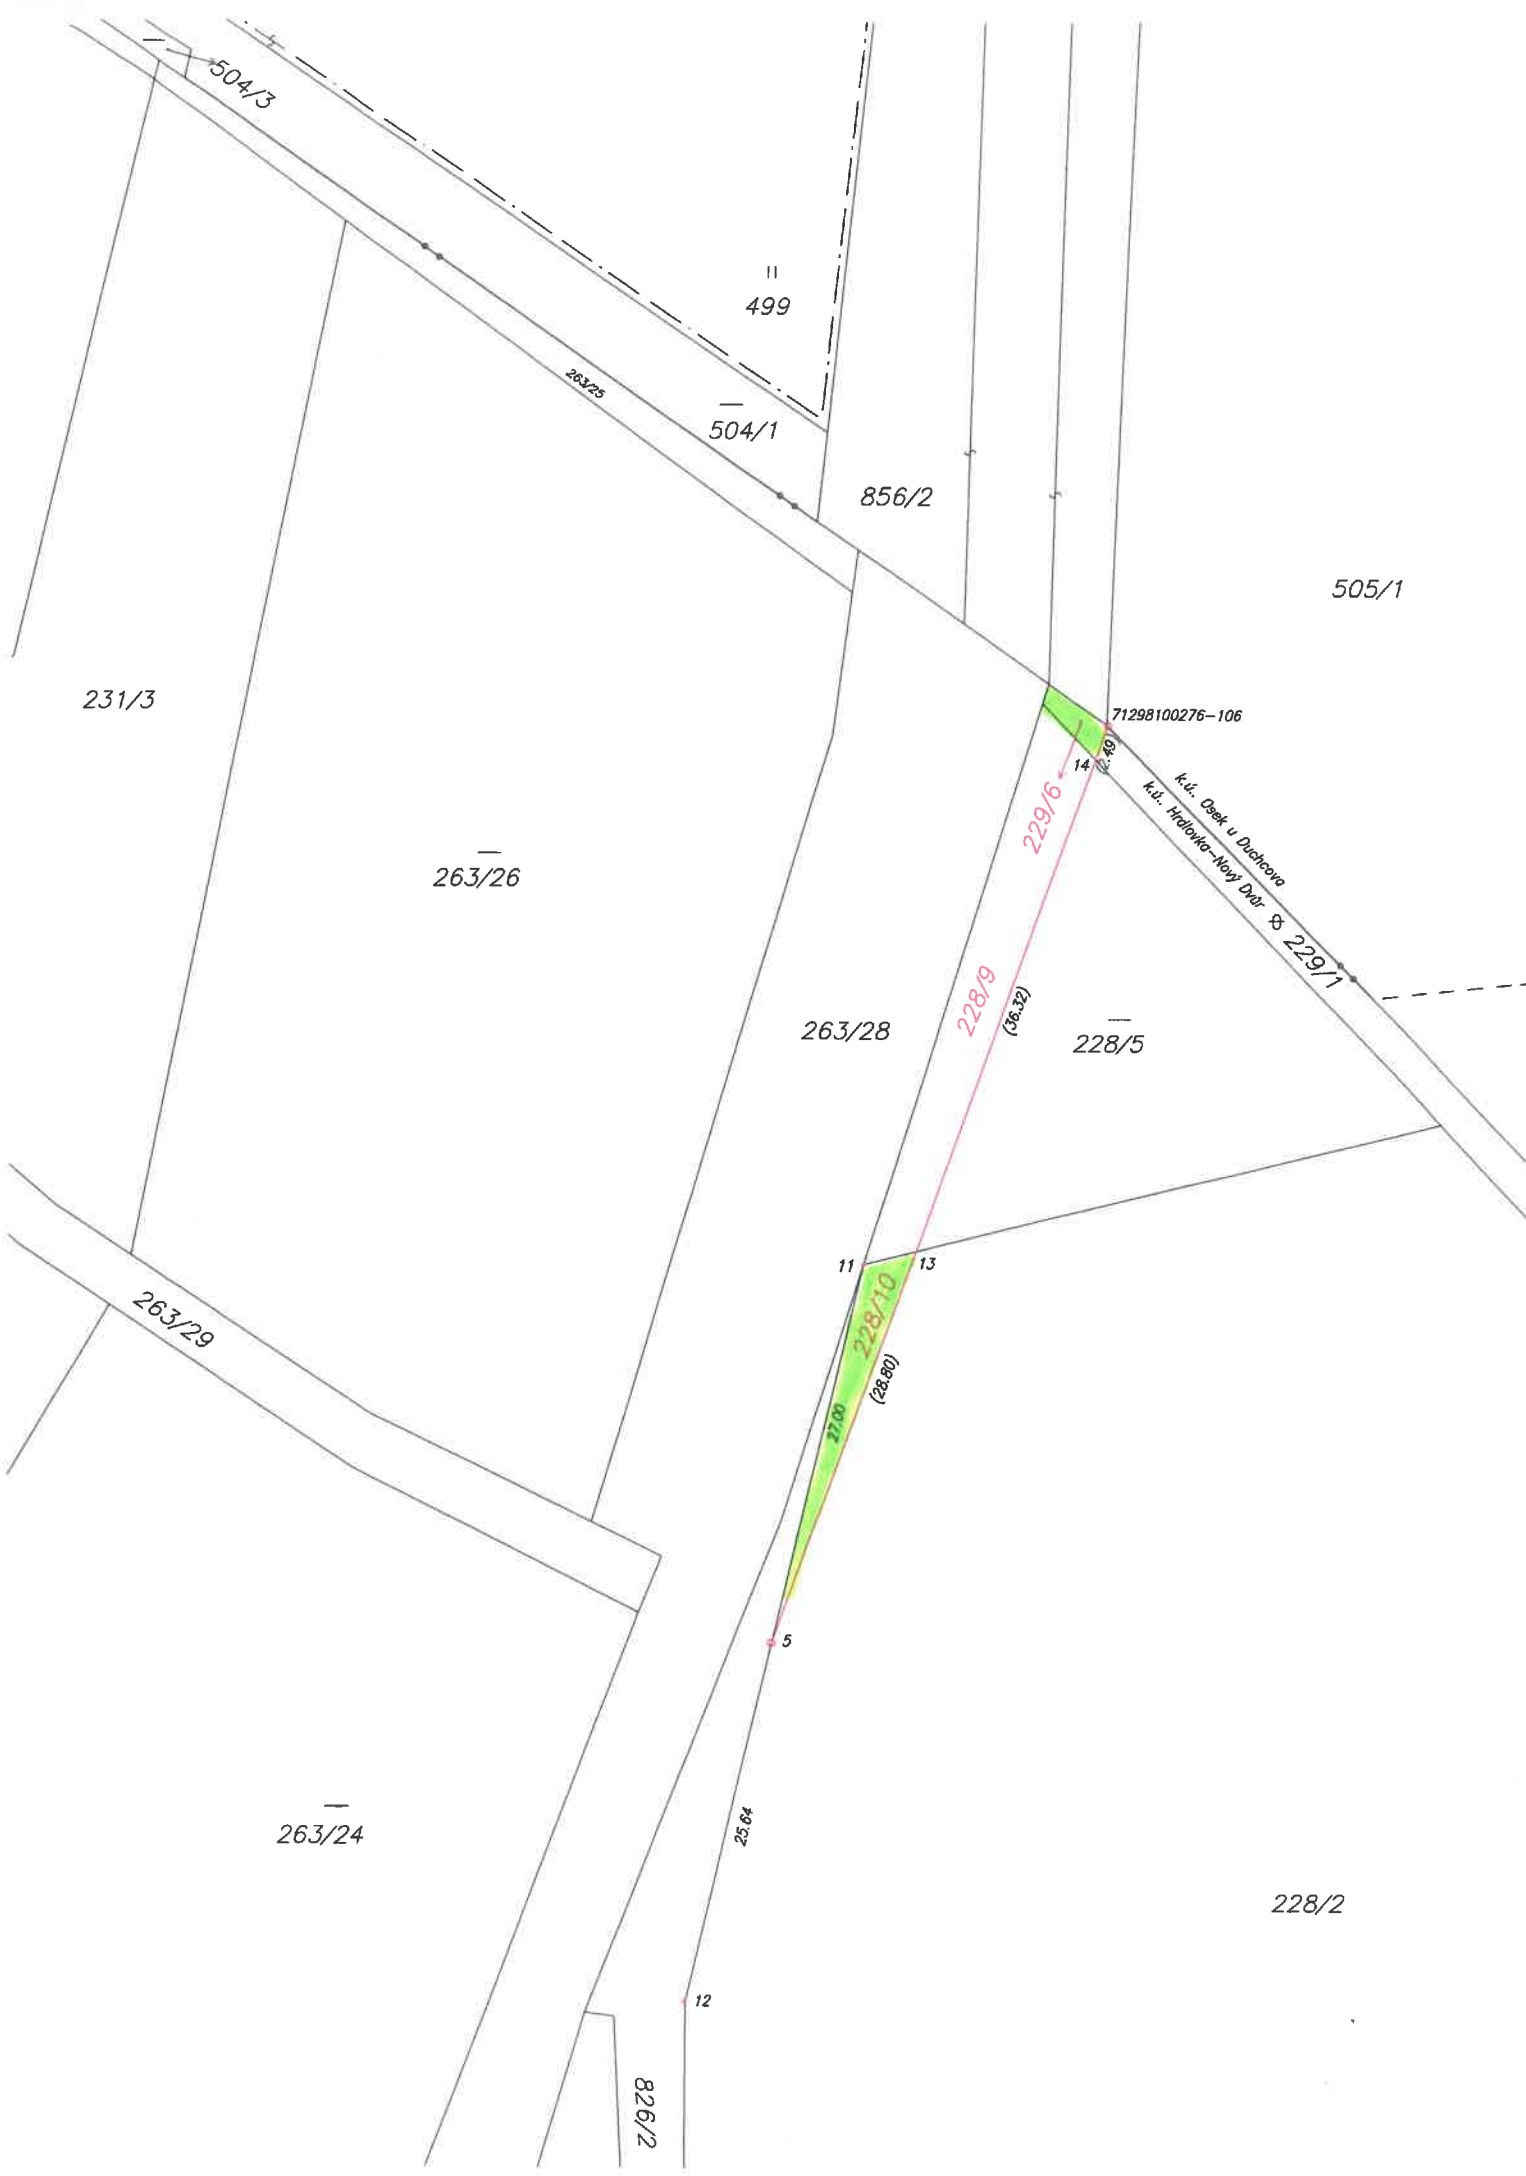

504/3

II  
499

263/25

504/1

856/2

505/1

231/3

263/26

263/28

228/5

71298100276-106

229/6

14

k.ú. Dolek u Duchcově  
k.ú. Hrdlovek-Nový Dvůr 85 229/1

263/29

263/24

11

13

228/10  
27.00  
(28.80)

228/9  
(36.32)

5

25.64

12

826/2

228/2