




| VÝKAZ DOSAVADNÍHO A NOVÉHO STAVU ÚDAJŮ KATASTRU NEMOVITOSTÍ | | | | | | | | | | | | | | | | |
|---|----------------|----------------|--------------------------------|-------------------------------|----------------|----------------|--------------------------------|------------|----------------|---------------------|--|------------------------|-------------------------|-------------|-------|---------------|
| Dosavadní stav | | | | Nový stav | | | | | | | | | | | | |
| Označení pozemku parc. číslem | Výměra parcely | | Druh pozemku Způsob využití | Označení pozemku parc. číslem | Výměra parcely | | Druh pozemku Způsob využití | Typ stavby | Způsob využití | Způsob určení výměr | Porovnání se stavem evidence právních vztahů | | | | | |
| | ha | m ² | | | ha | m ² | | | | | Díl přechází z pozemku označeného v katastru nemovitostí | dřívější poz. evidenci | Číslo listu vlastnictví | Výměra dílu | | Označení dílu |
| | | | ha | | | | m ² | | | | | | | | | |
| 389/1 | 3 | 36 54 | lesní poz | 389/1 | 2 | 75 13 | lesní poz | | | 0 | 389/1 | | 10001 | 2 | 75 13 | |
| | | | | 389/4 | | 25 58 | lesní poz | | 0 | 389/1 | | 10001 | | 25 58 | | |
| | | | | 389/5 | | 36 81 | ostat. pl. silnice | | 0 | 389/1 | | 10001 | | 35 83 | a | |
| | | | | | | | | | | | | | | | | |
| 888/4 | 1 | 19 97 | ostat. pl. silnice | 888/4 | | 55 33 | ostat. pl. silnice | | | 0 | 888/4 | | 2856 | | 36 81 | |
| | | | | 888/5 | | 30 61 | ostat. pl. silnice | | 0 | 888/4 | | 2856 | | 55 33 | | |
| | | | | 888/6 | | 34 03 | lesní poz | | 0 | 888/4 | | 2856 | | 30 61 | | |
| 925 | | 21 25 | ostat. pl. ostat. komunikace | 925 | | 20 27 | ostat. pl. ostat. komunikace | | | 0 | 925 | | 10001 | | 20 27 | |
| | 4 | 77 76 | | | 4 | 77 76 | | | | | | | | | | |

UK [redacted] přechod na město KRUPKA
 město [redacted] přechod na UK
 Krupka

| Seznam souřadnic (S-JTSK) | | | | |
|---------------------------|----------------------------|-----------|---------|---------------|
| Číslo bodu | Souřadnice pro zápis do KN | | | |
| | Y | X | Kód kv. | Poznámka |
| 80-969 | 773269.70 | 968927.98 | 8 | pl.h.znak |
| 80-976 | 773263.89 | 969027.75 | 8 | kolík |
| 80-987 | 773259.50 | 968925.98 | 8 | kolík |
| 80-1001 | 773251.66 | 968819.14 | 8 | kolík |
| 80-1187 | 773115.36 | 968673.38 | 8 | neměřeno |
| 80-1219 | 773095.18 | 968690.99 | 8 | kolík |
| 80-1269 | 773067.98 | 968627.53 | 8 | kolík |
| 80-1274 | 773066.19 | 968638.39 | 8 | barva na asf. |
| 80-1280 | 773063.07 | 968640.69 | 8 | pl.h.znak |
| 82-12 | 773051.83 | 968609.97 | 8 | barva na asf. |
| 1 | 773065.10 | 968628.35 | 3 | ryška ve zdr |
| 2 | 773088.21 | 968678.35 | 8 | pl.h.znak |
| 3 | 773067.44 | 968626.94 | 8 | ryška ve zdr |
| 4 | 773079.36 | 968647.76 | 8 | pl.h.znak |
| 5 | 773097.03 | 968671.36 | 3 | sl.ohrady |
| 6 | 773105.92 | 968702.84 | 3 | kmen stromu |
| 7 | 773118.29 | 968699.57 | 3 | sl.ohrady |
| 8 | 773135.04 | 968736.02 | 3 | kmen stromu |
| 9 | 773162.93 | 968761.59 | 3 | kmen stromu |
| 11 | 773139.37 | 968723.68 | 3 | sl.ohrady |
| 12 | 773187.21 | 968766.75 | 3 | kmen stromu |
| 13 | 773194.97 | 968789.60 | 3 | sl.ohrady |
| 14 | 773212.49 | 968806.29 | 3 | sl.ohrady |
| 15 | 773221.59 | 968799.00 | 3 | pl.h.znak |
| 16 | 773237.28 | 968821.08 | 3 | pl.h.znak |
| 17 | 773222.93 | 968820.04 | 3 | sl.ohrady |
| 18 | 773231.28 | 968836.08 | 3 | sl.ohrady |
| 19 | 773234.27 | 968842.73 | 3 | sl.ohrady |
| 20 | 773255.25 | 968868.11 | 8 | kmen stromu |
| 21 | 773251.77 | 968893.04 | 3 | sl.ohrady |
| 22 | 773253.71 | 968902.18 | 3 | sl.ohrady |
| 23 | 773264.18 | 968894.87 | 3 | kmen stromu |
| 24 | 773259.17 | 968934.07 | 3 | sl.ohrady |
| 25 | 773260.16 | 968941.34 | 8 | sl.ohrady |

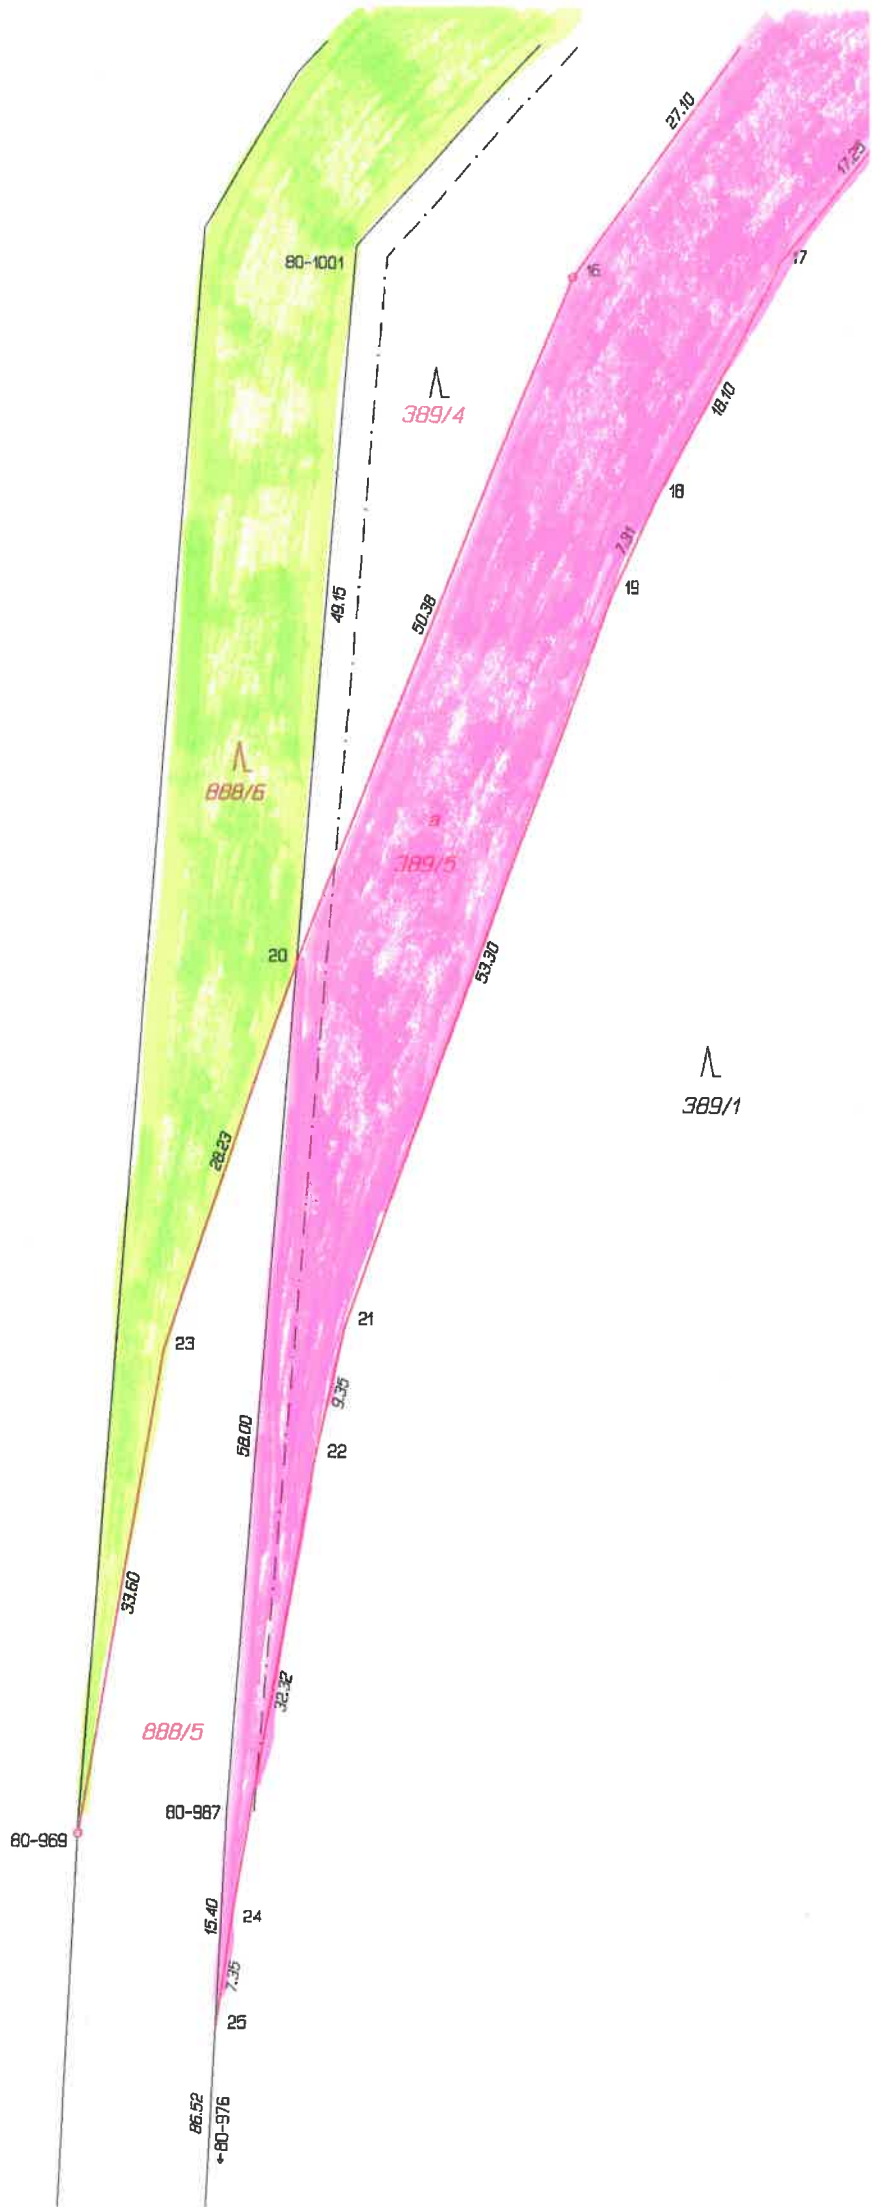

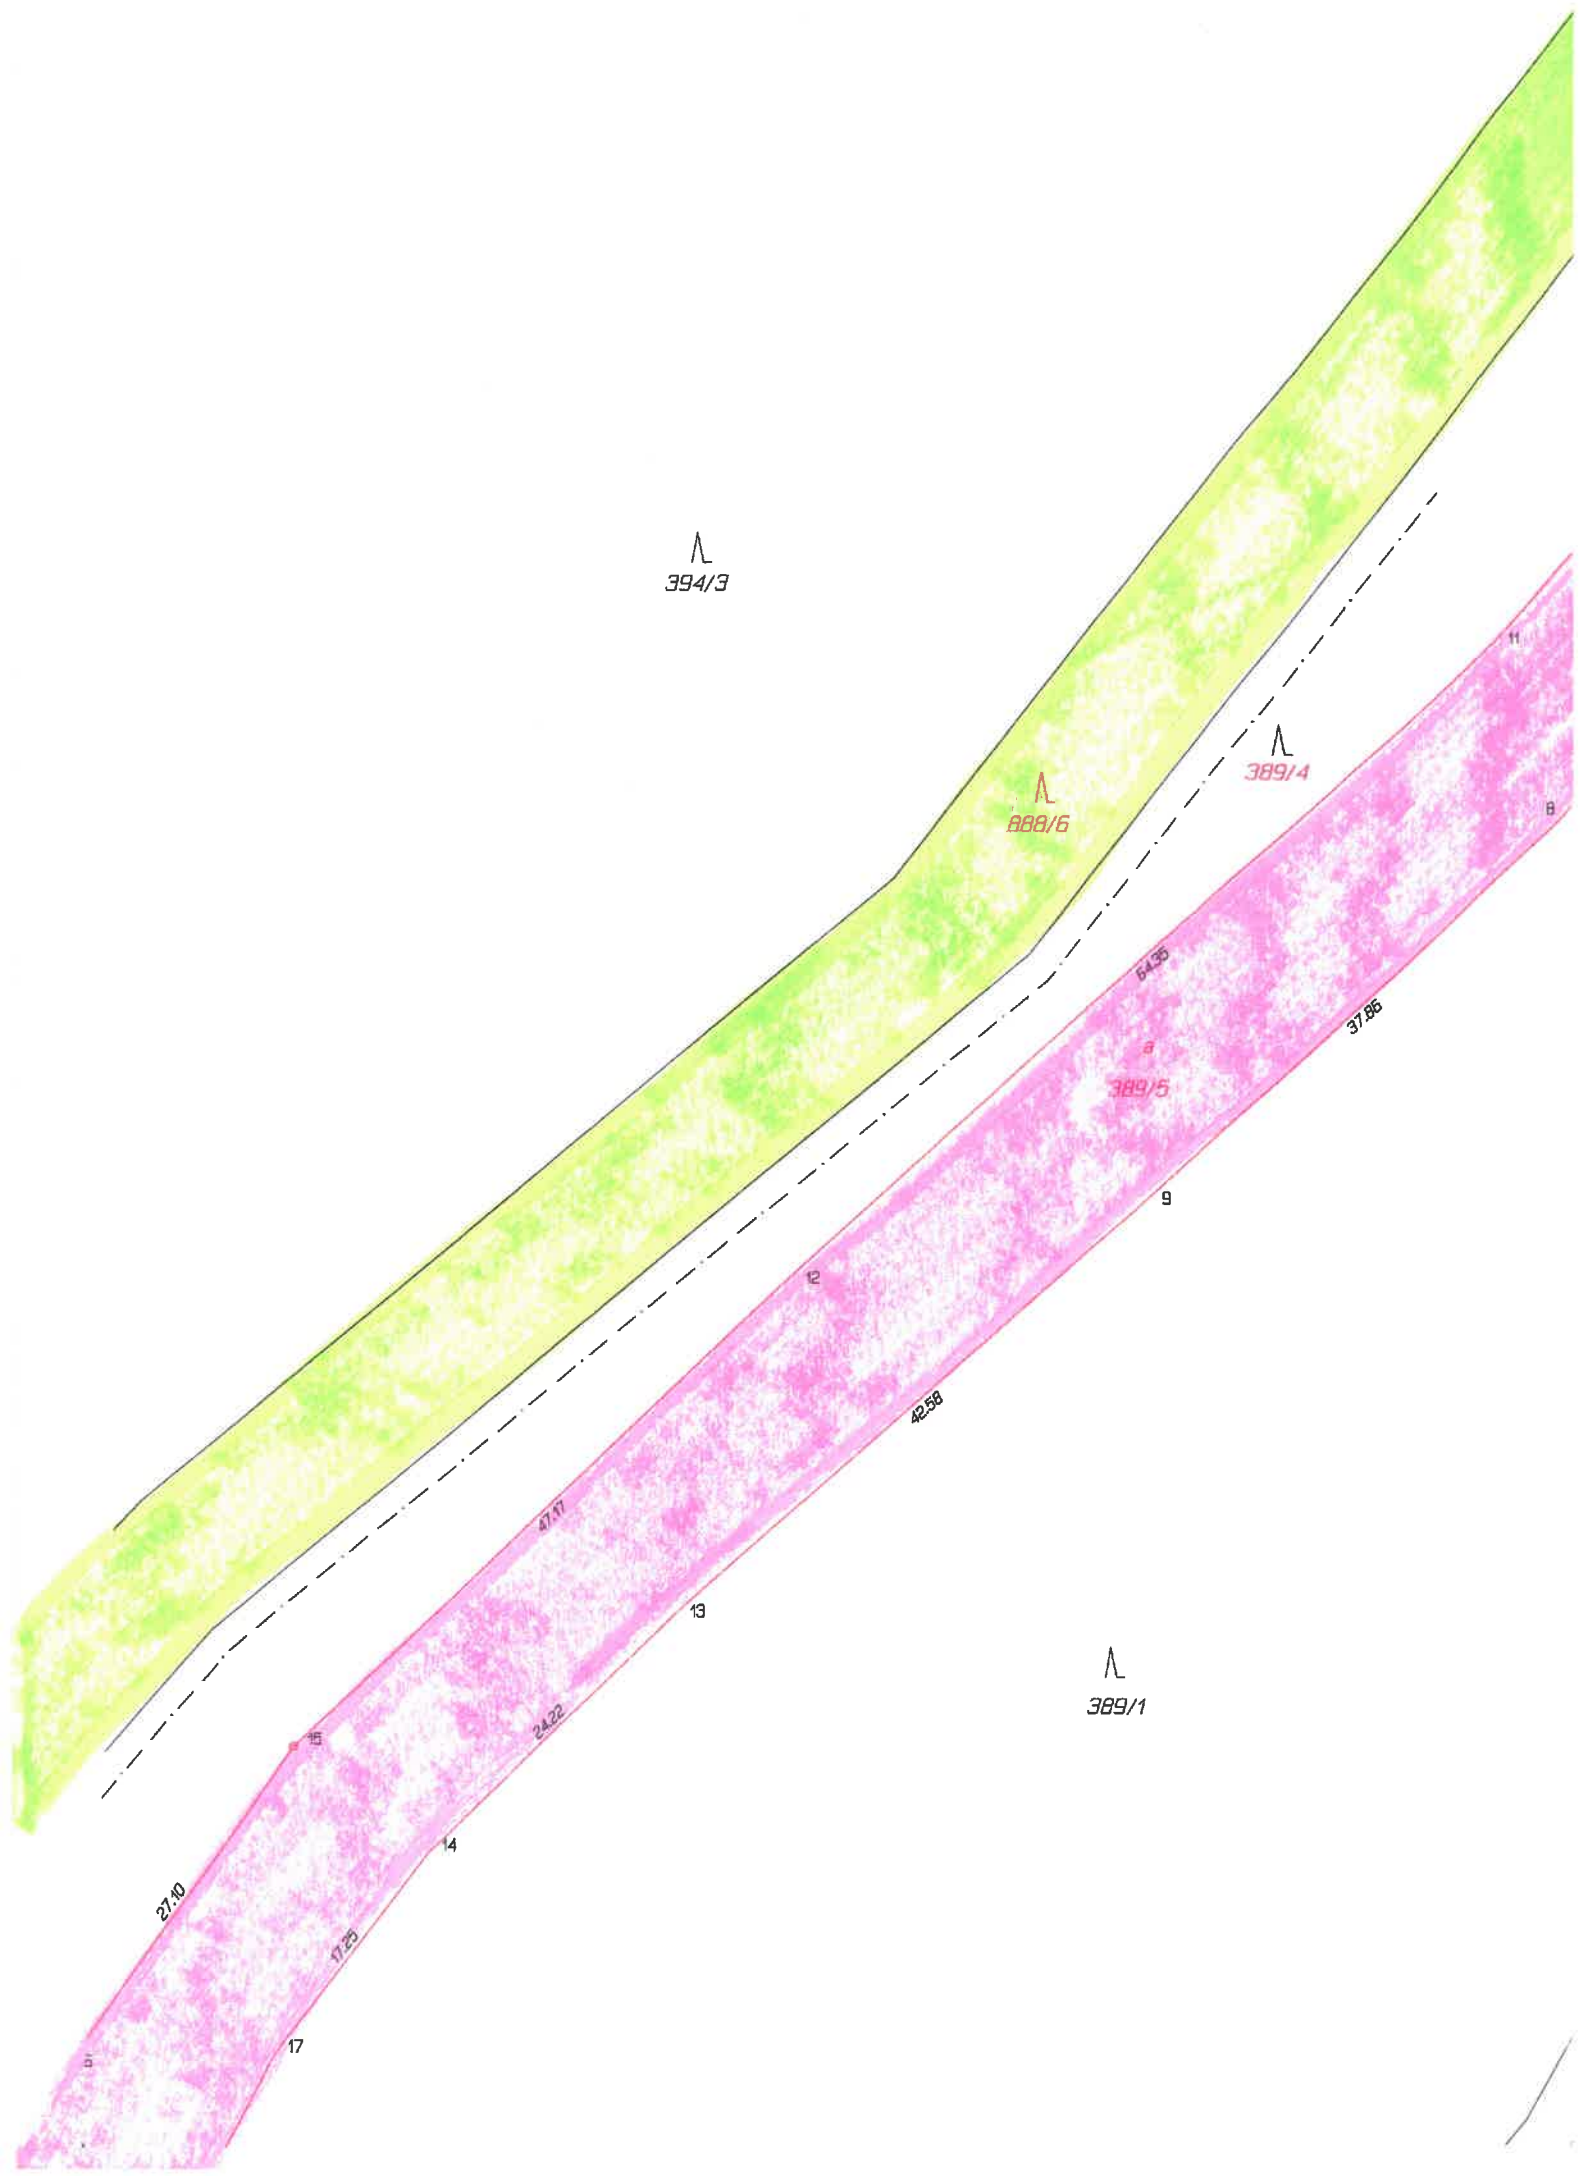

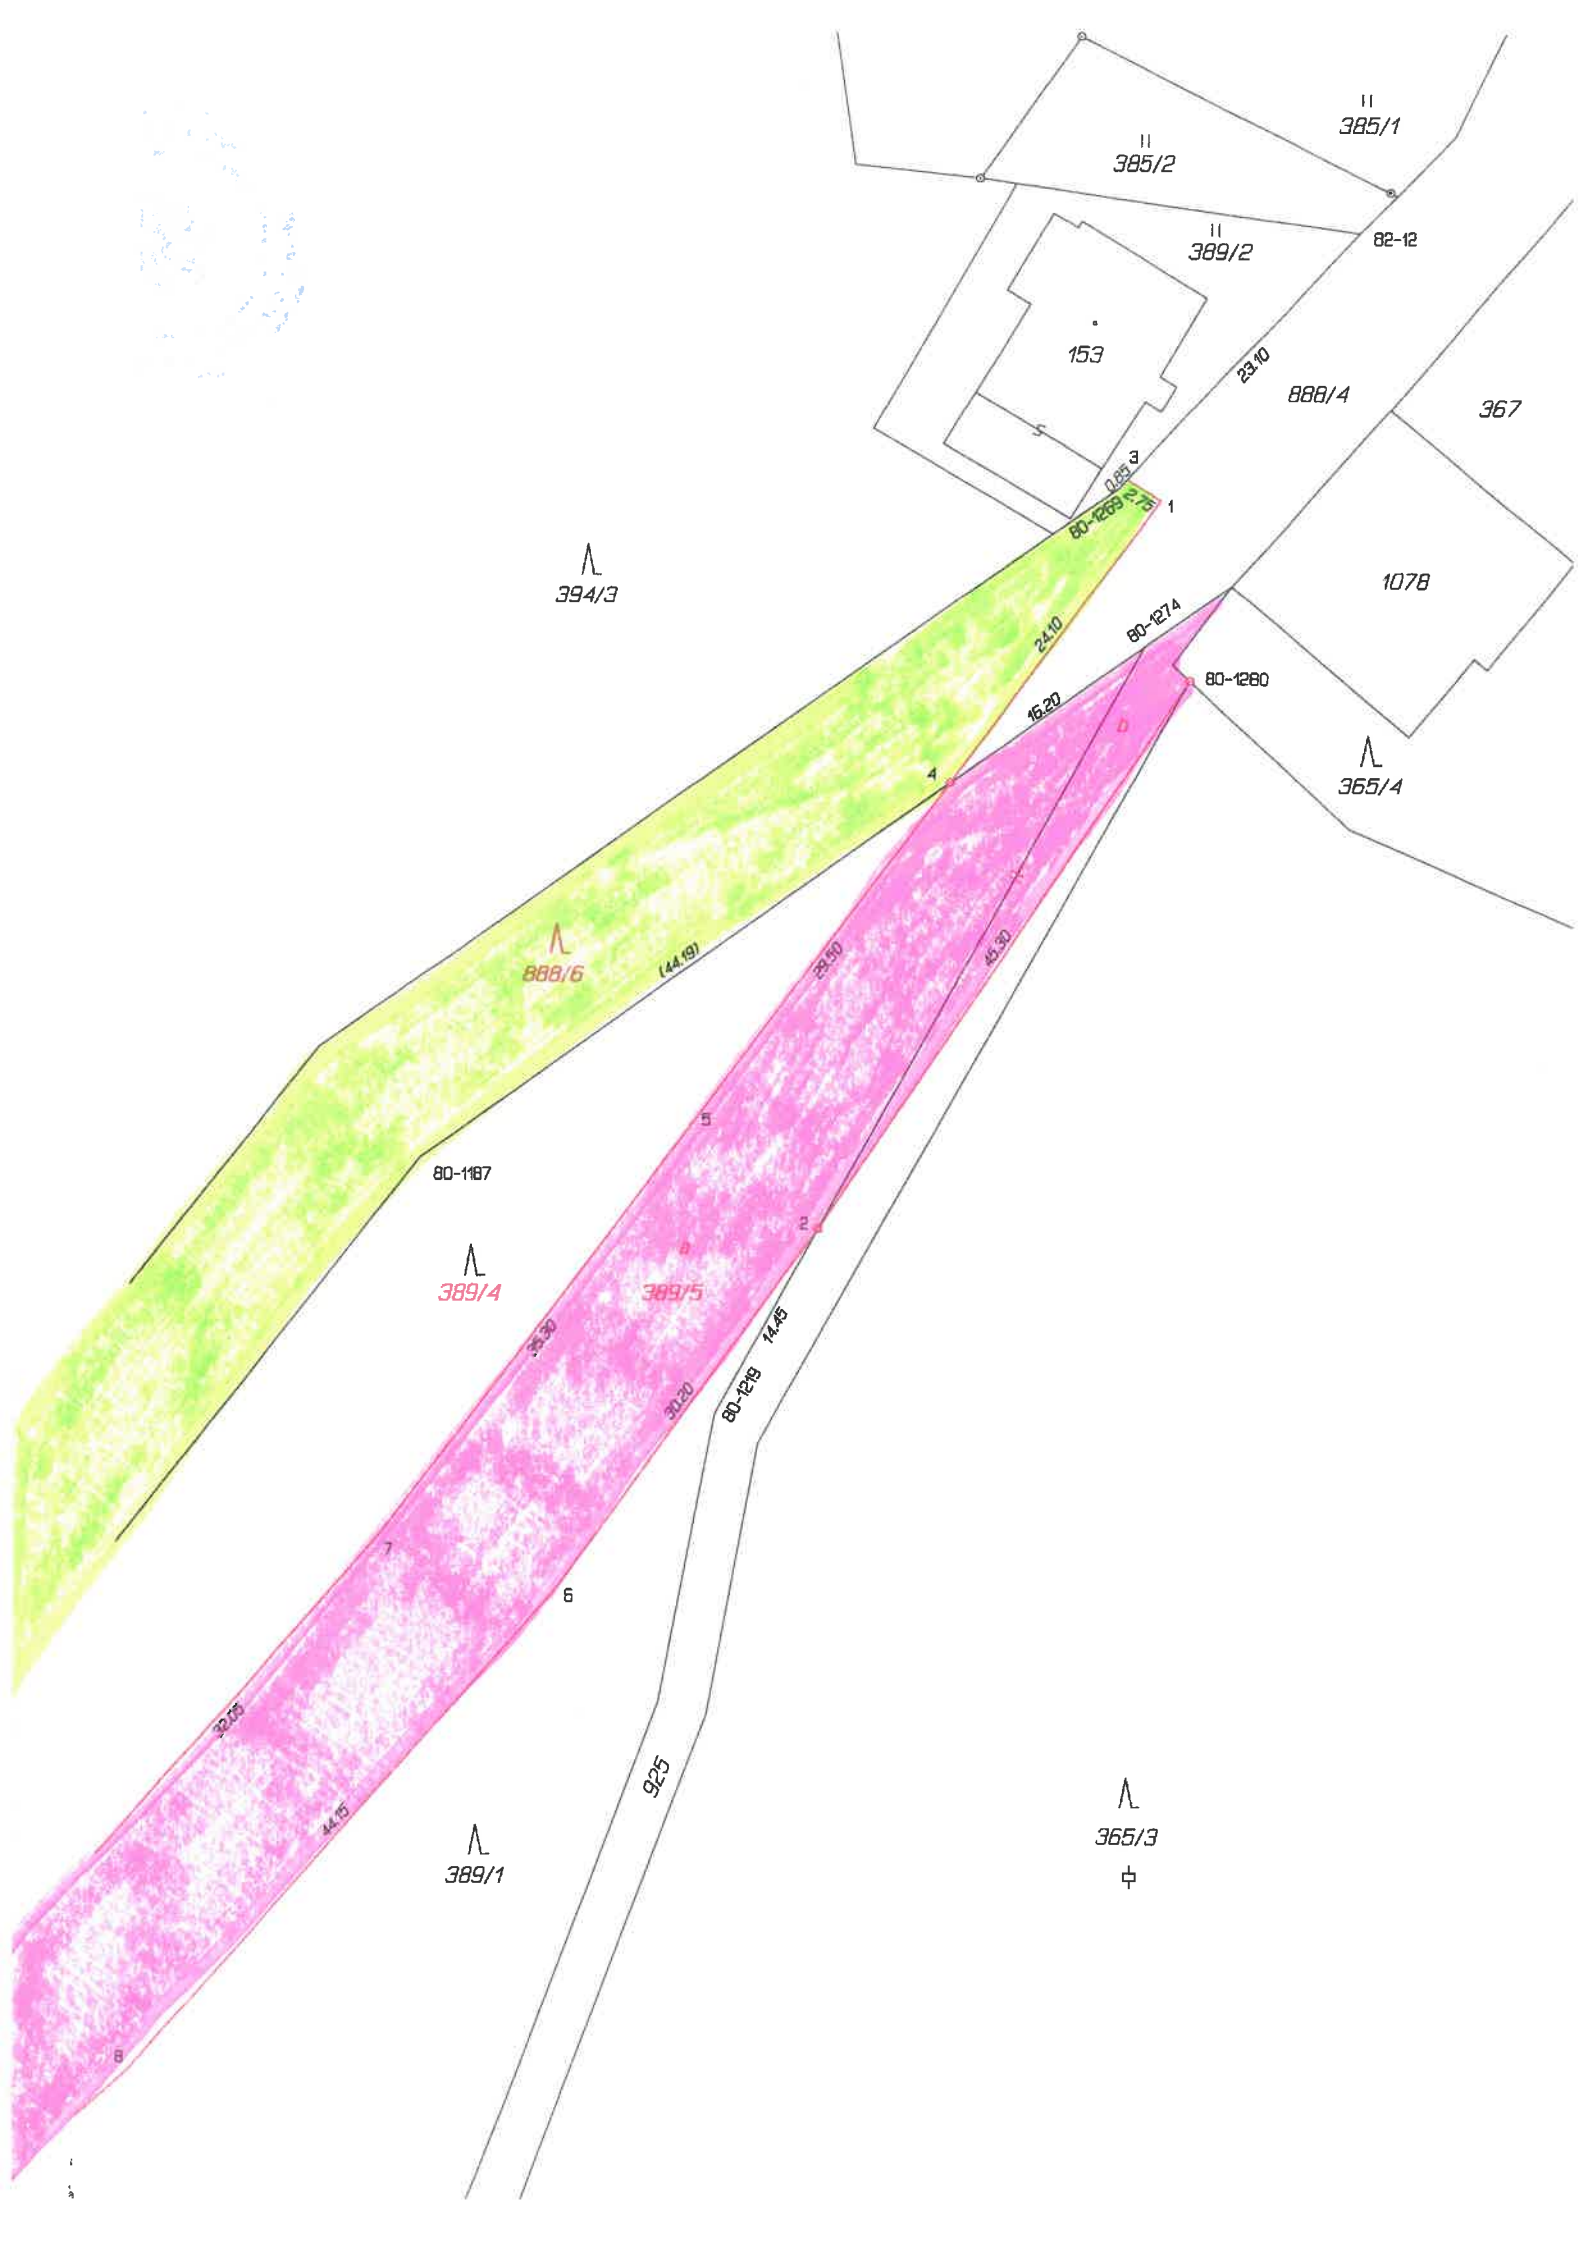

394/3

888/6

389/4

389/1

385/2

385/1

389/2

888/4

367

107B

365/4

80-1187

80-1274

80-1280

(44.19)

15.20

16.20

15.30

15.30

25.30

30.20

80-1275

14.45

22.25

44.15

92.5

365/3

中



1

4

5

2

6

7

8