
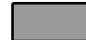
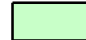





ZÁBOROVÝ ELABORÁT

M 1:1 000

LEGENDA:



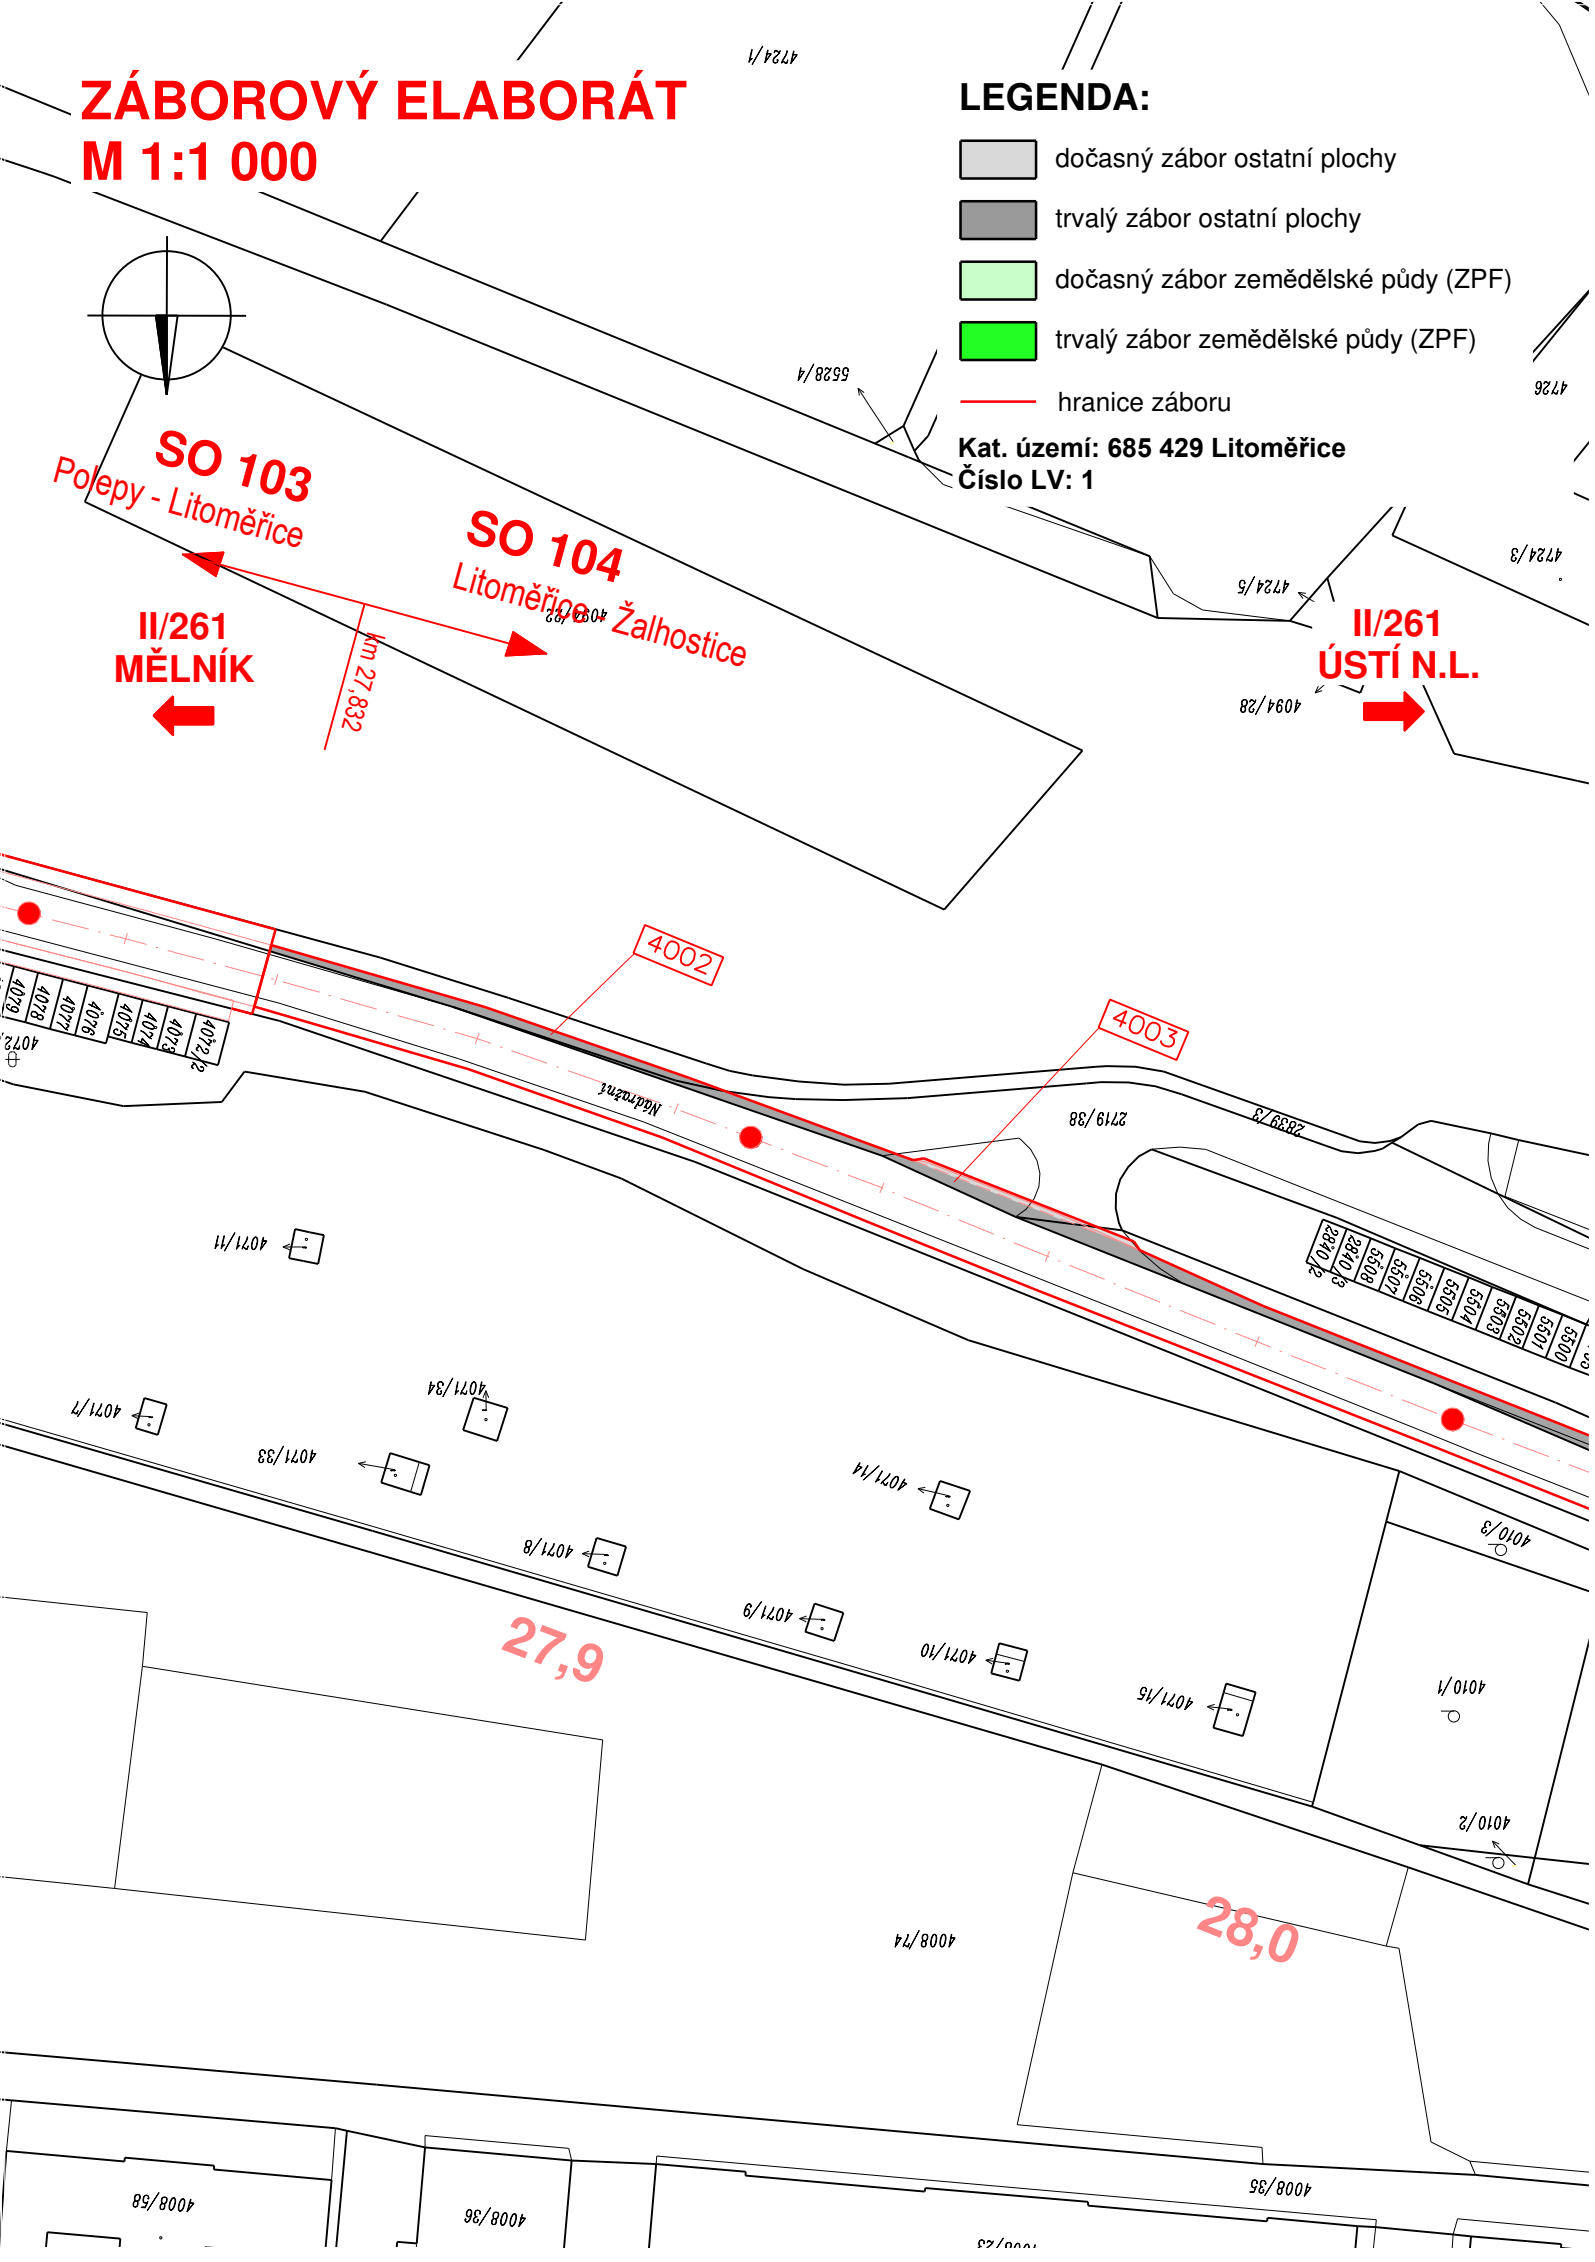


-  dočasný zábor ostatní plochy
-  trvalý zábor ostatní plochy
-  dočasný zábor zemědělské půdy (ZPF)
-  trvalý zábor zemědělské půdy (ZPF)
-  hranice záboru

Kat. území: 685 429 Litoměřice
Číslo LV: 1




ZÁBOROVÝ ELABORÁT M 1:1 000

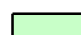LEGENDA:

-  dočasný zábor ostatní plochy
-  trvalý zábor ostatní plochy
-  dočasný zábor zemědělské půdy (ZPF)
-  trvalý zábor zemědělské půdy (ZPF)
-  hranice záboru


Kat. území: 685 429 Litoměřice
Číslo LV: 1

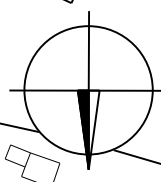

**II/261
MĚLNÍK**




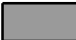
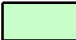


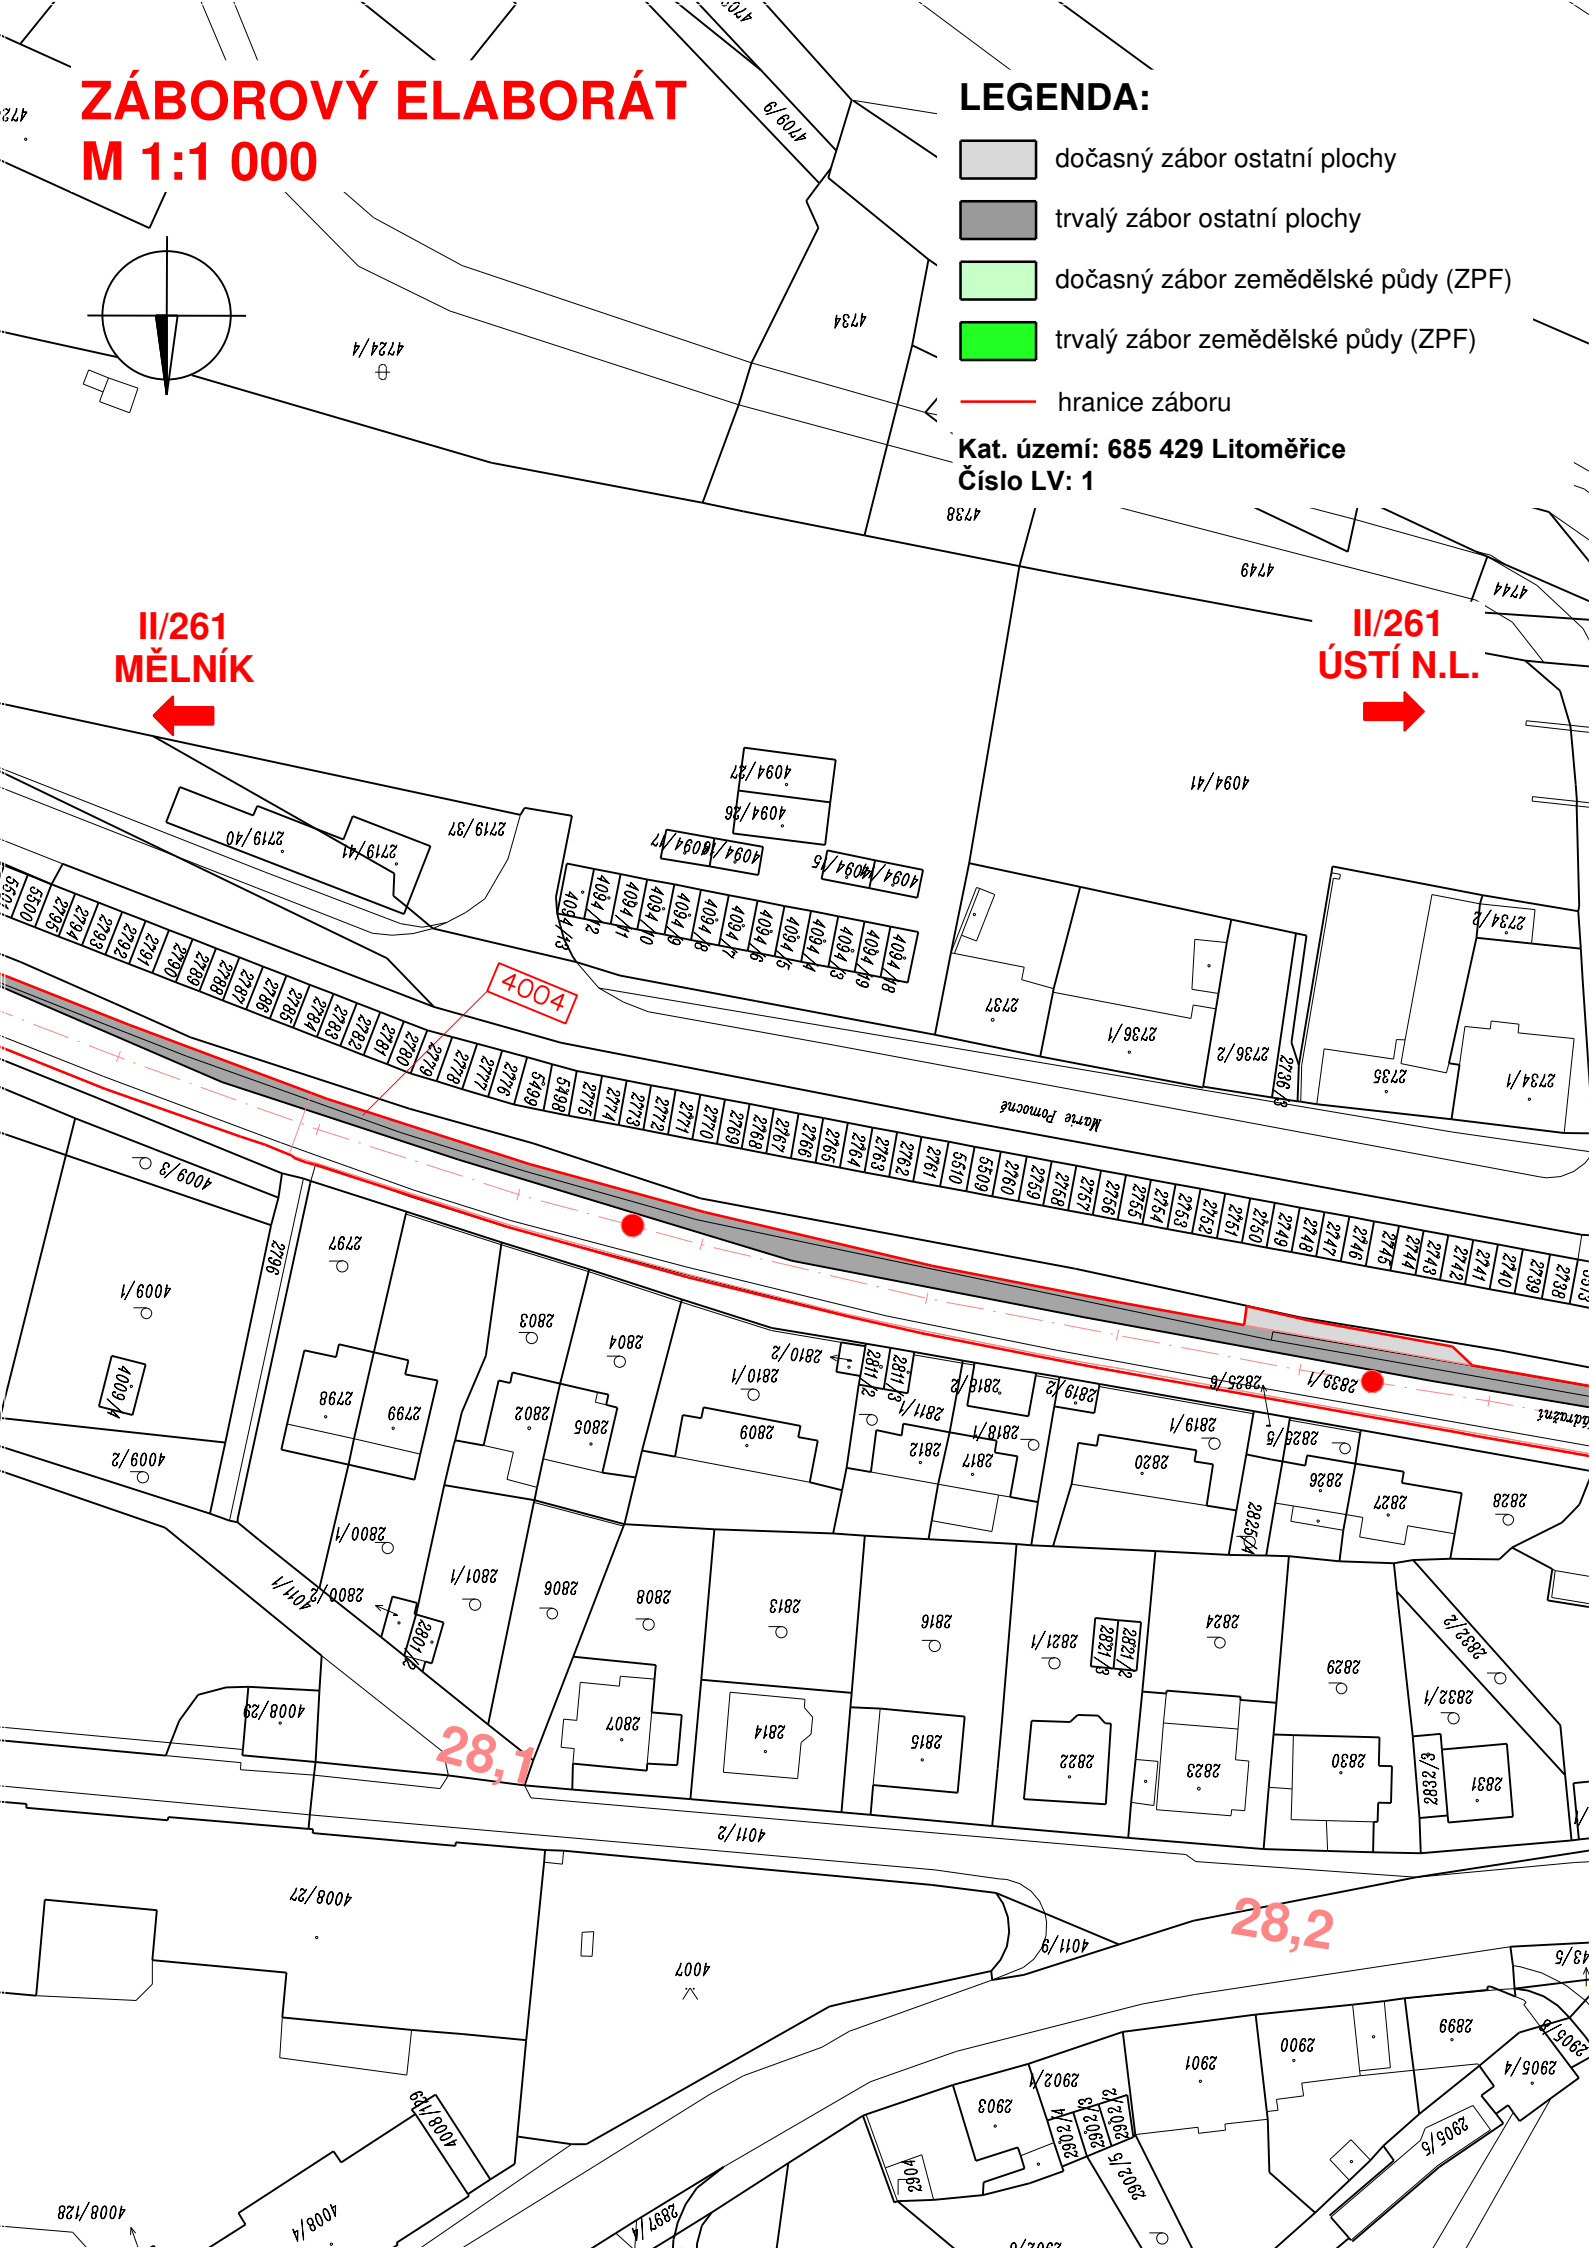**II/261
ÚSTÍ N.L.**




ZÁBOROVÝ ELABORÁT

M 1:1 000

LEGENDA:

-  dočasný zábor ostatní plochy
-  trvalý zábor ostatní plochy
-  dočasný zábor zemědělské půdy (ZPF)
-  trvalý zábor zemědělské půdy (ZPF)
-  hranice záboru



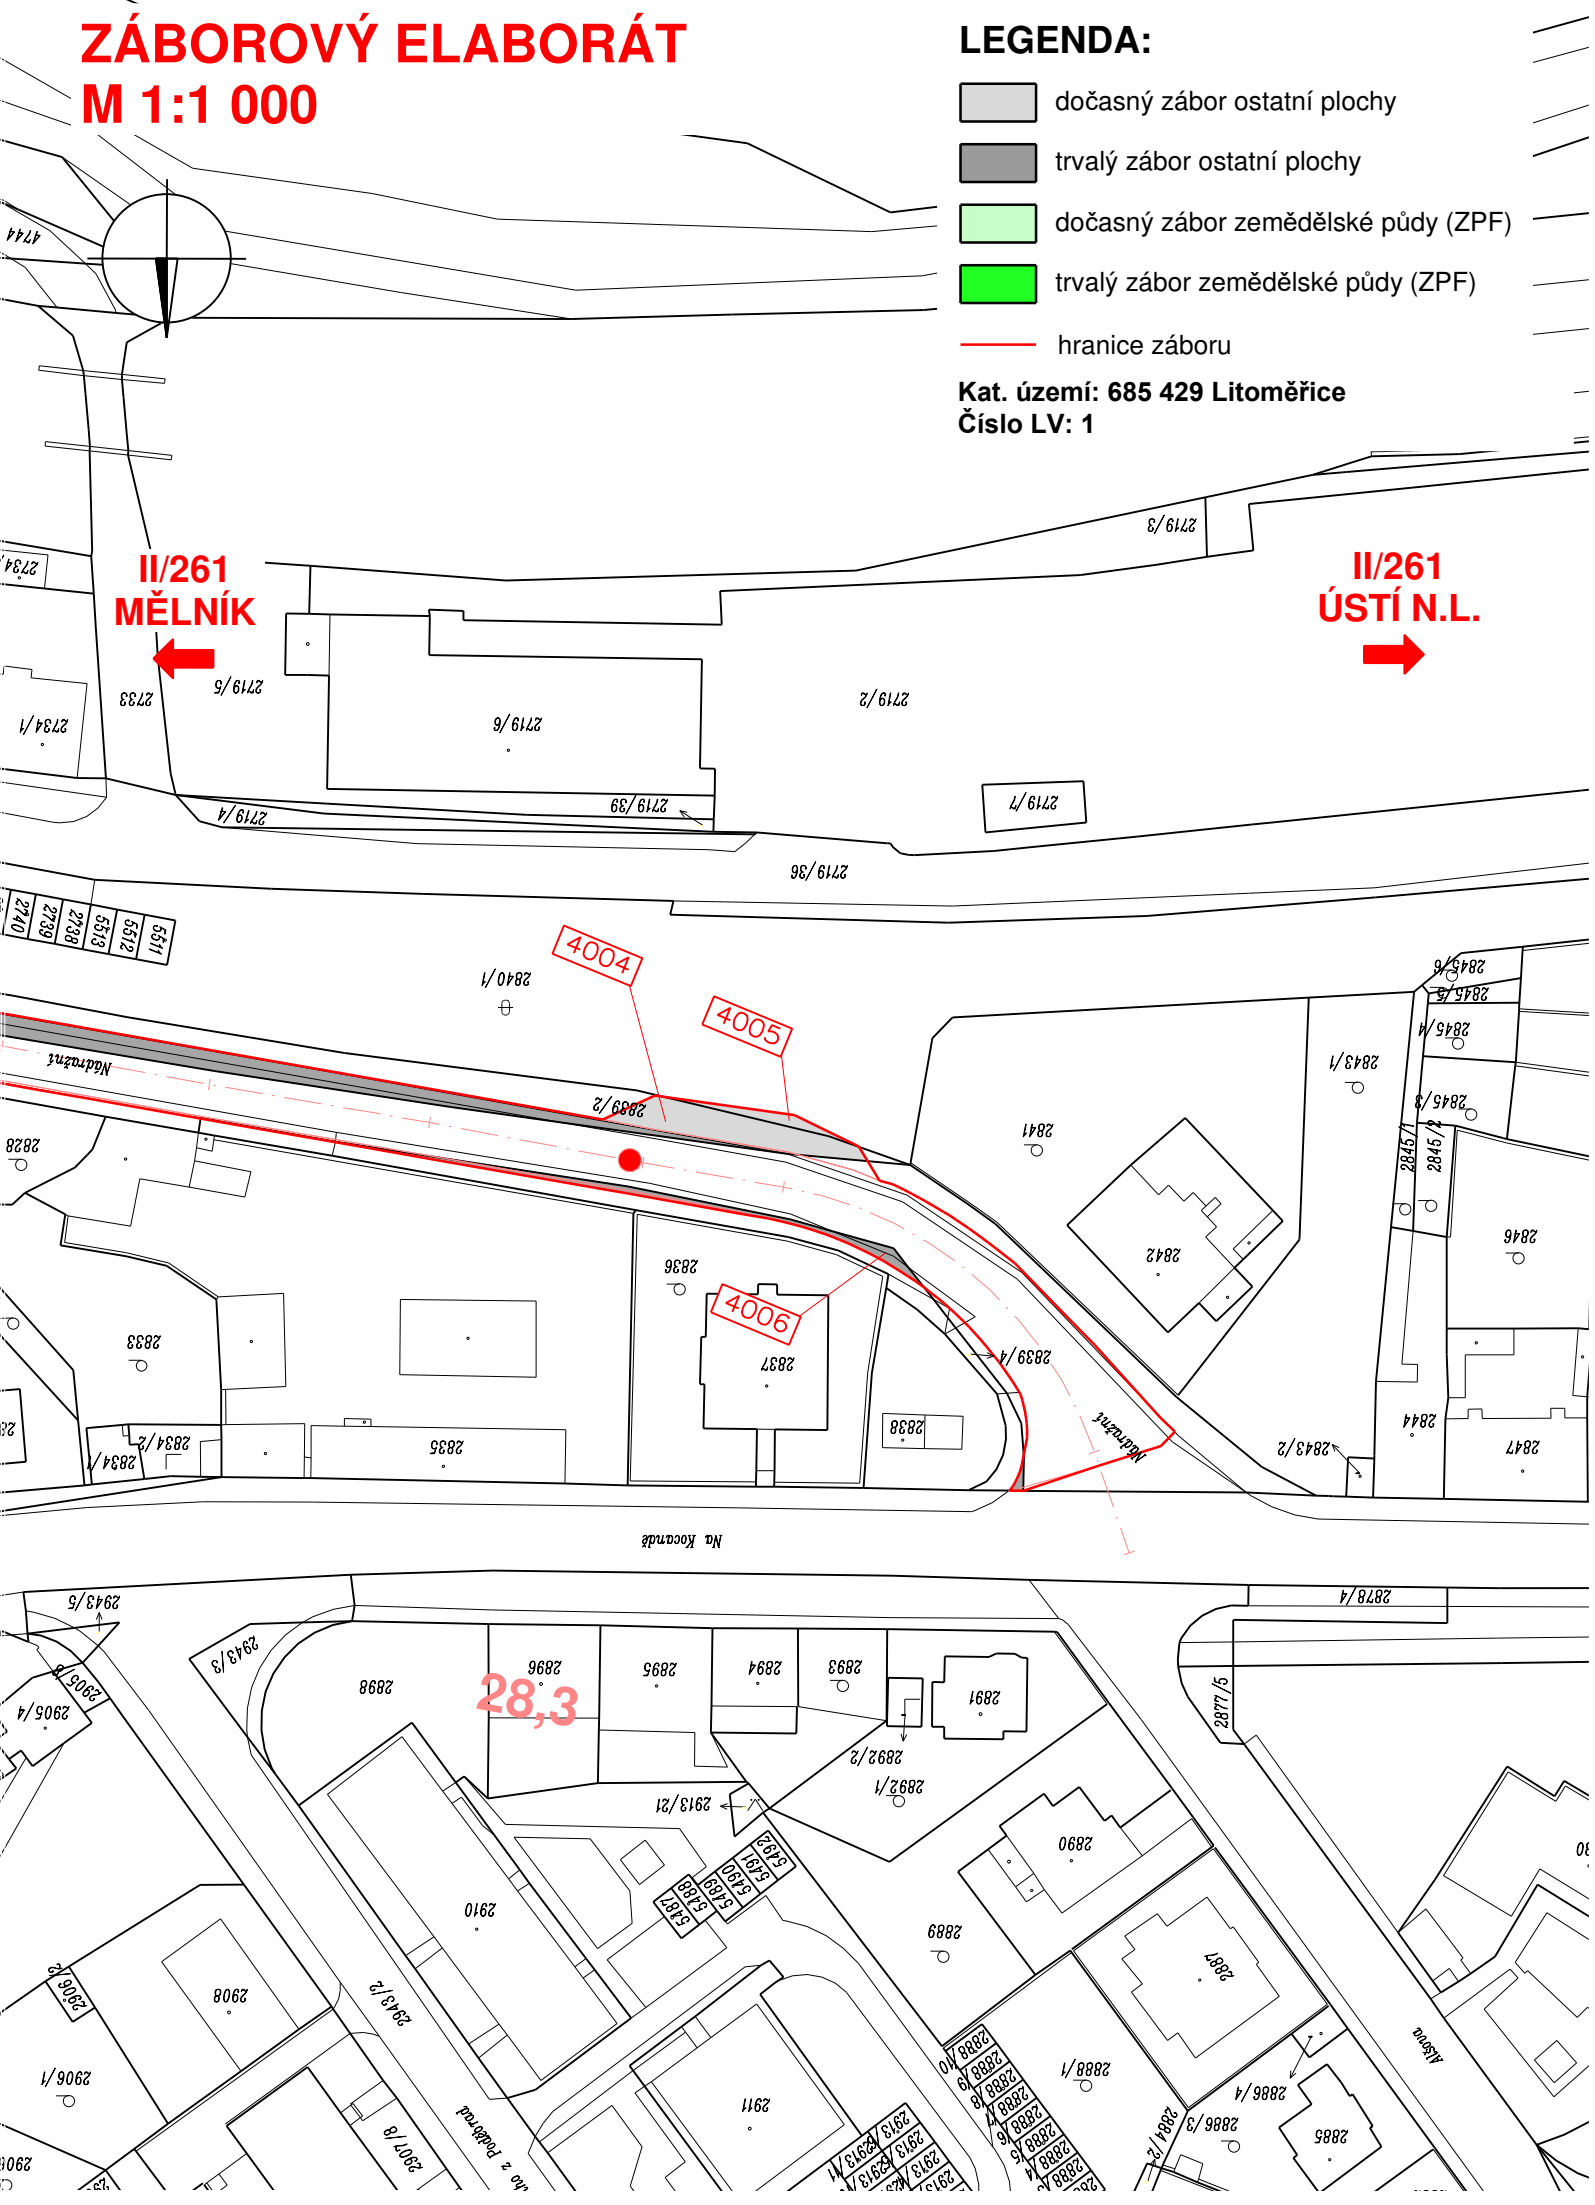


Kat. území: 685 429 Litoměřice
Číslo LV: 1




ZÁBOROVÝ ELABORÁT

M 1:1 000

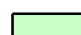LEGENDA:

-  dočasný zábor ostatní plochy
-  trvalý zábor ostatní plochy
-  dočasný zábor zemědělské půdy (ZPF)
-  trvalý zábor zemědělské půdy (ZPF)
-  hranice záboru

Kat. území: 685 429 Litoměřice
Číslo LV: 1

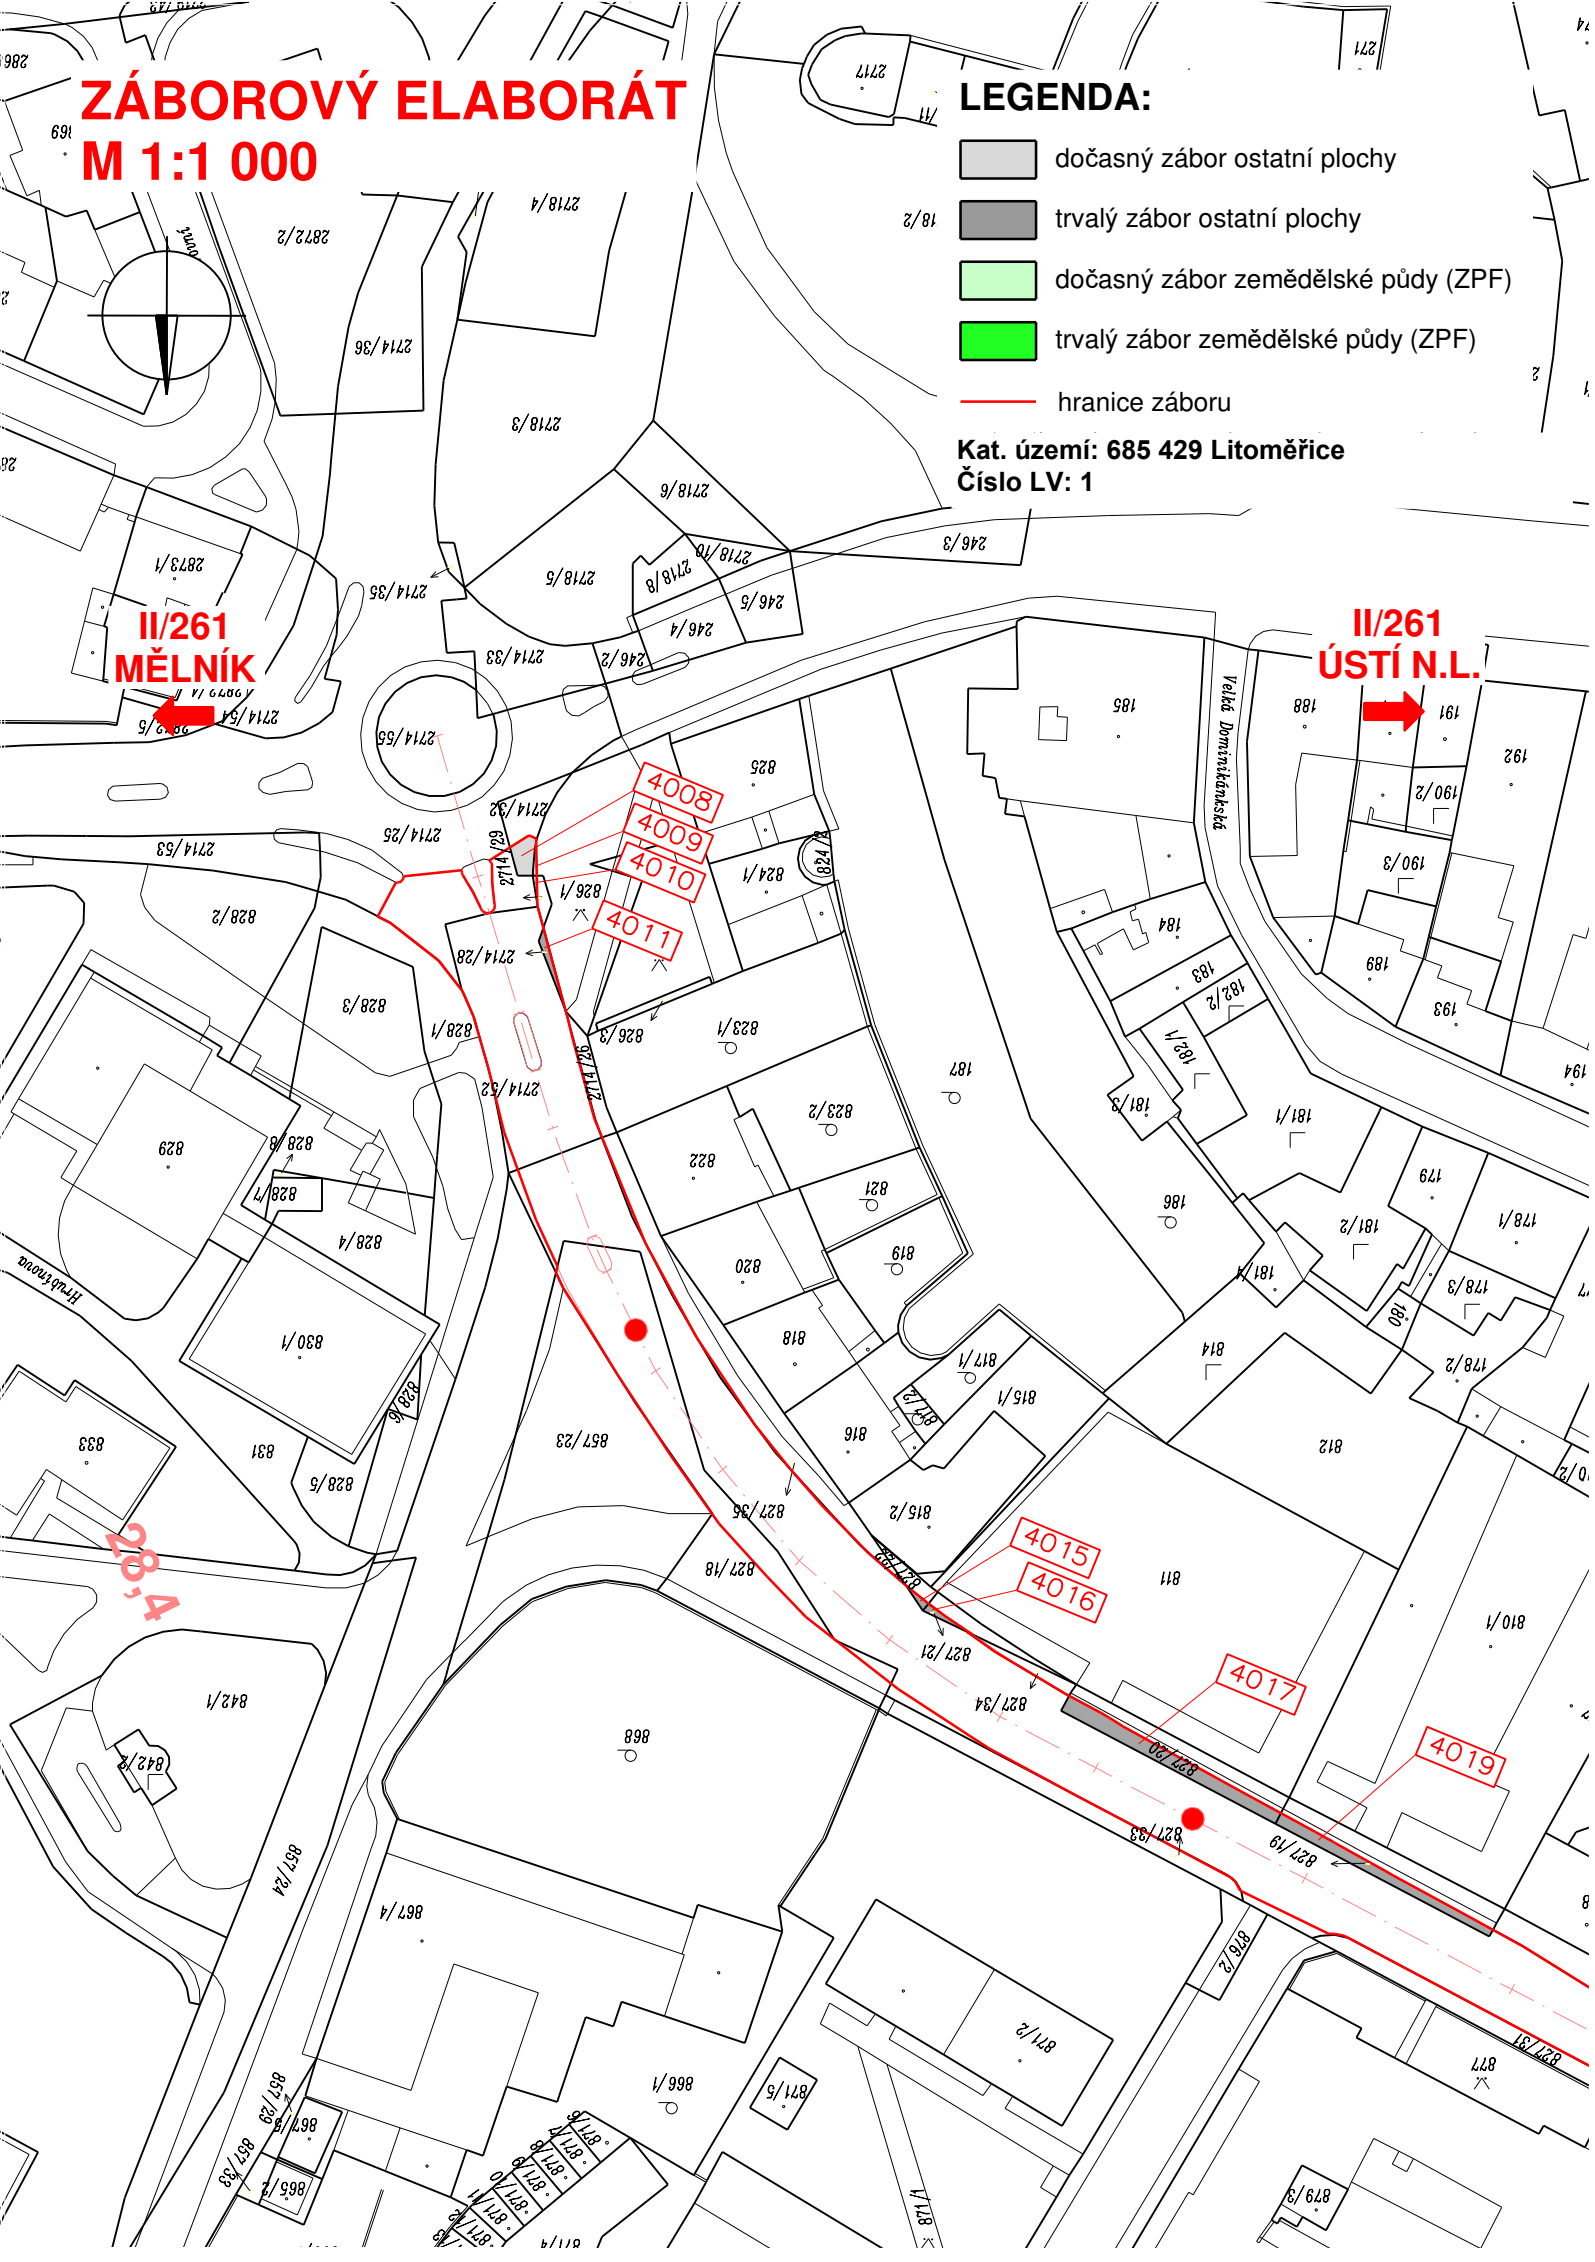

II/261
MĚLNÍK

II/261
ÚSTÍ N.L.

28,4

4000
4009
4010
1104

4015
4016


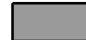
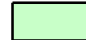


4017

4018


ZÁBOROVÝ ELABORÁT

M 1:1 000

LEGENDA:

-  dočasný zábor ostatní plochy
-  trvalý zábor ostatní plochy
-  dočasný zábor zemědělské půdy (ZPF)
-  trvalý zábor zemědělské půdy (ZPF)
-  hranice záboru


Kat. území: 685 429 Litoměřice
Číslo LV: 1

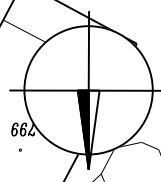

**II/261
MĚLNÍK**




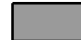
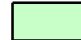


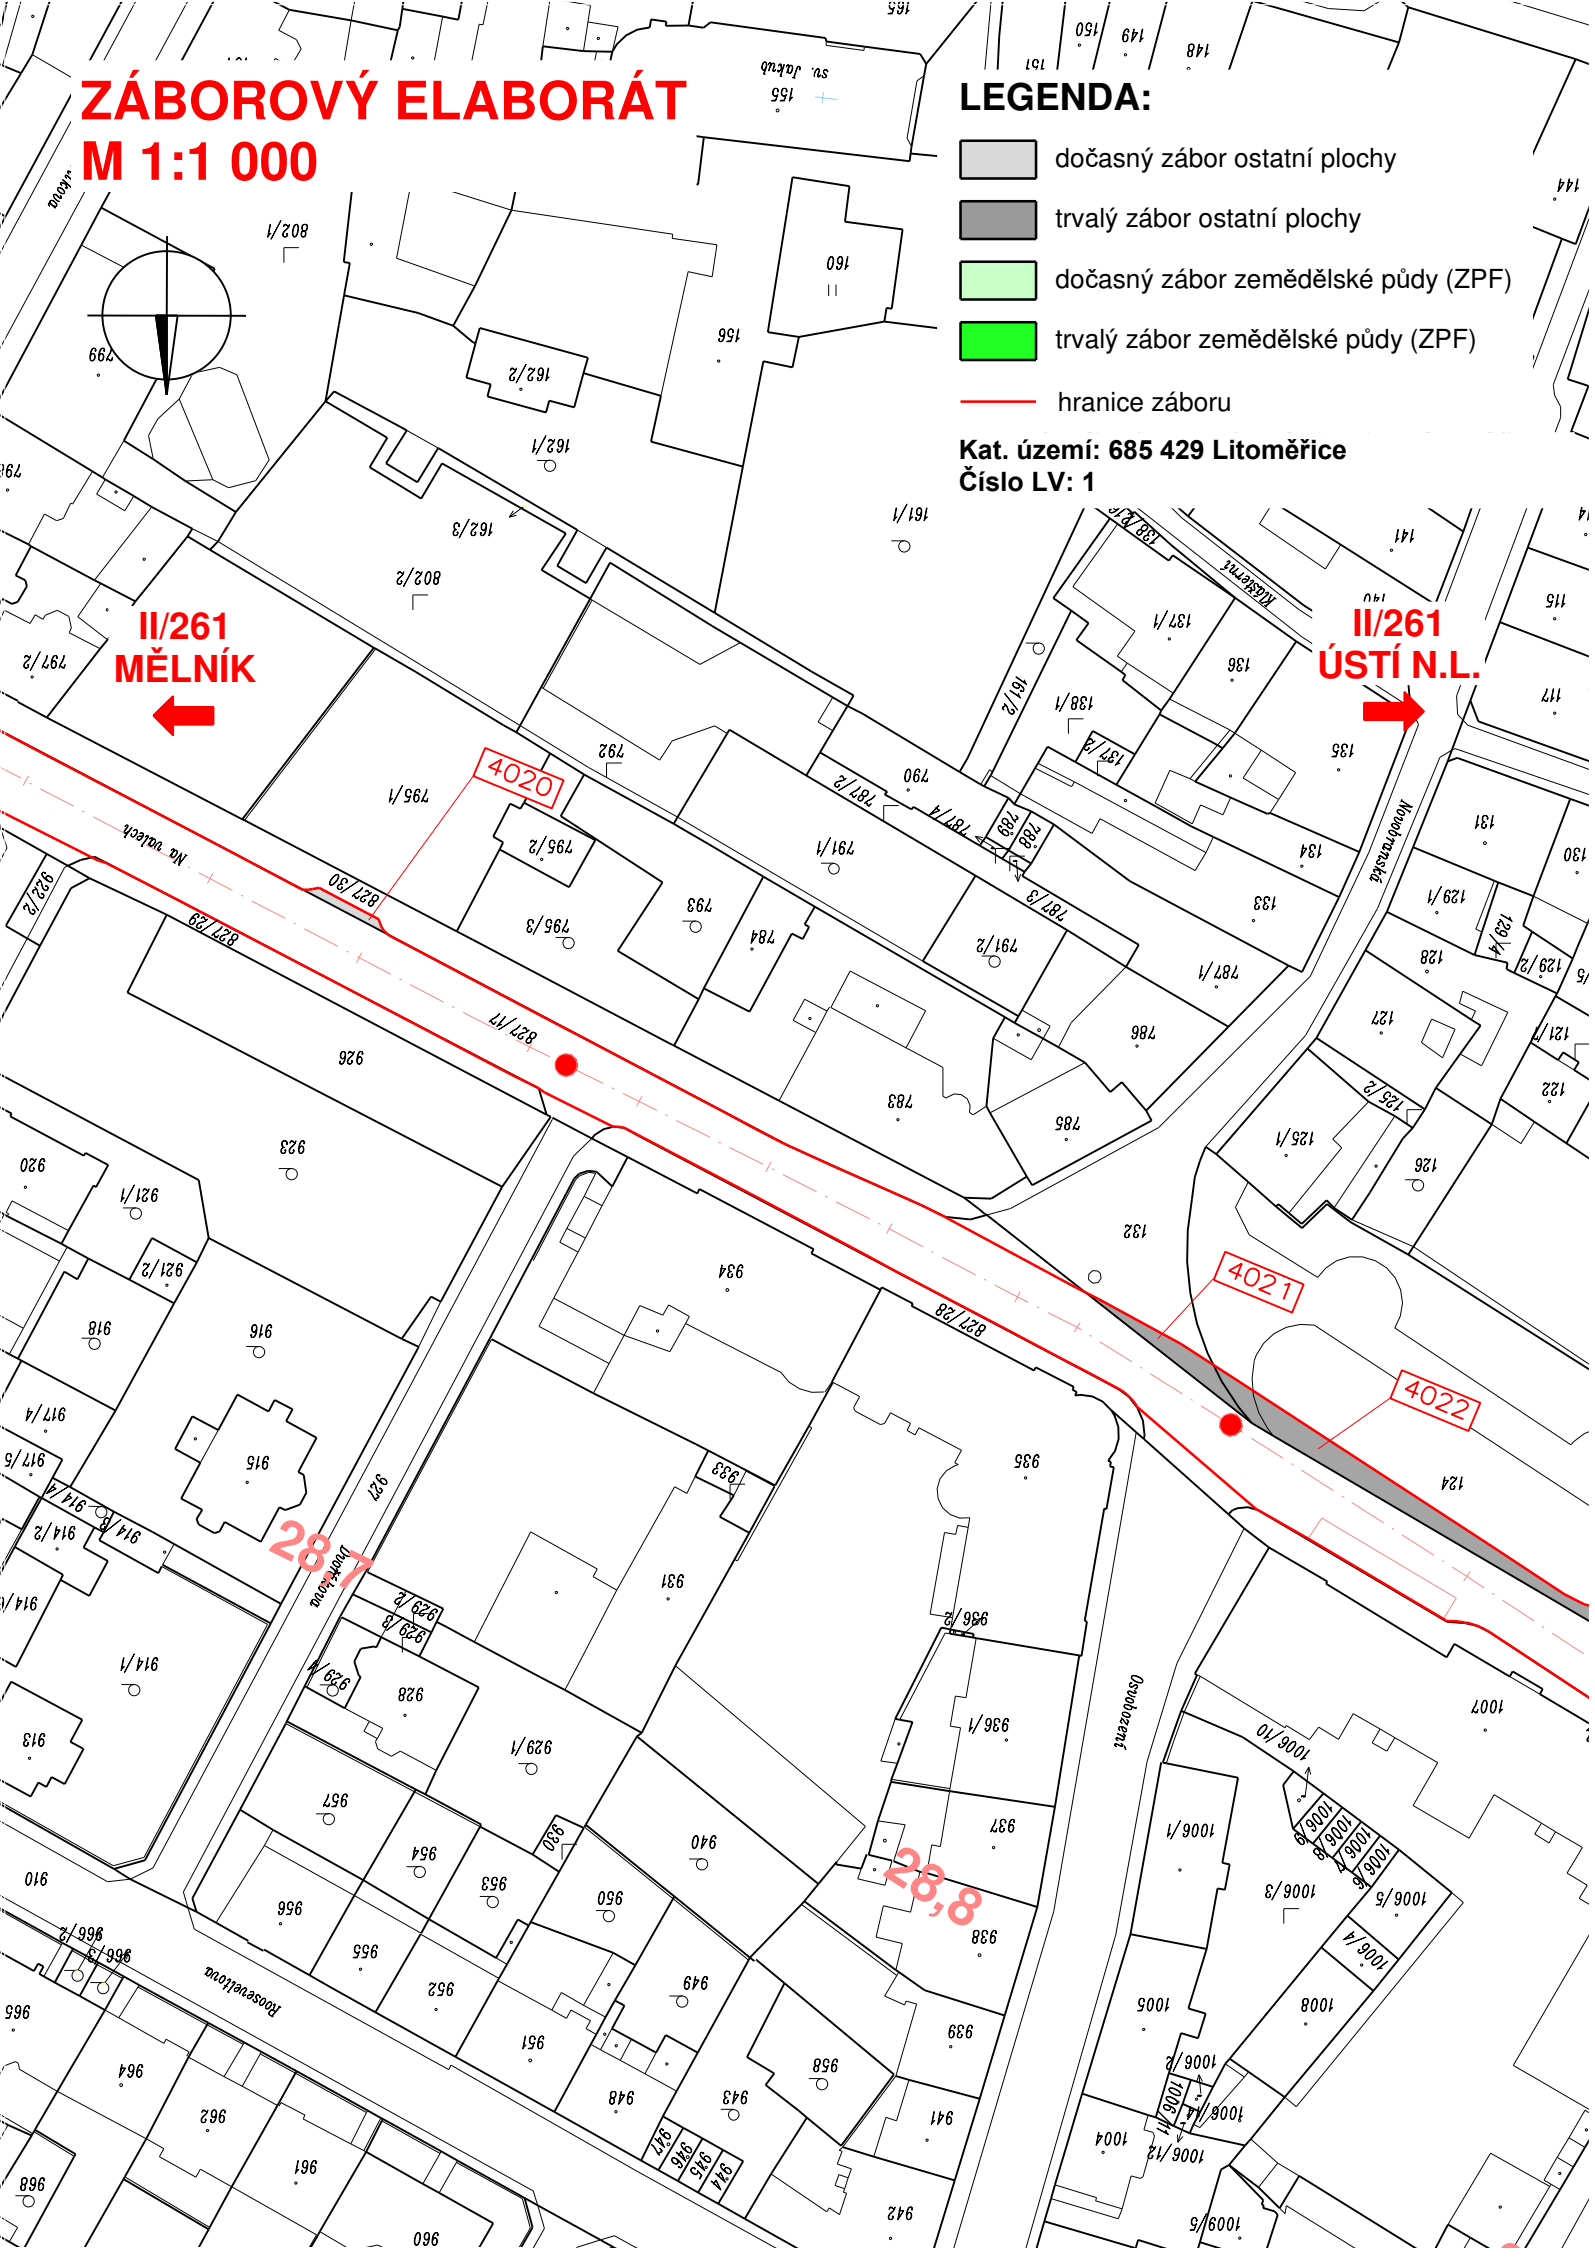**II/261
ÚSTÍ N.L.**




ZÁBOROVÝ ELABORÁT

M 1:1 000

LEGENDA:

-  dočasný zábor ostatní plochy
-  trvalý zábor ostatní plochy
-  dočasný zábor zemědělské půdy (ZPF)
-  trvalý zábor zemědělské půdy (ZPF)
-  hranice záboru


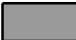
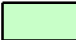


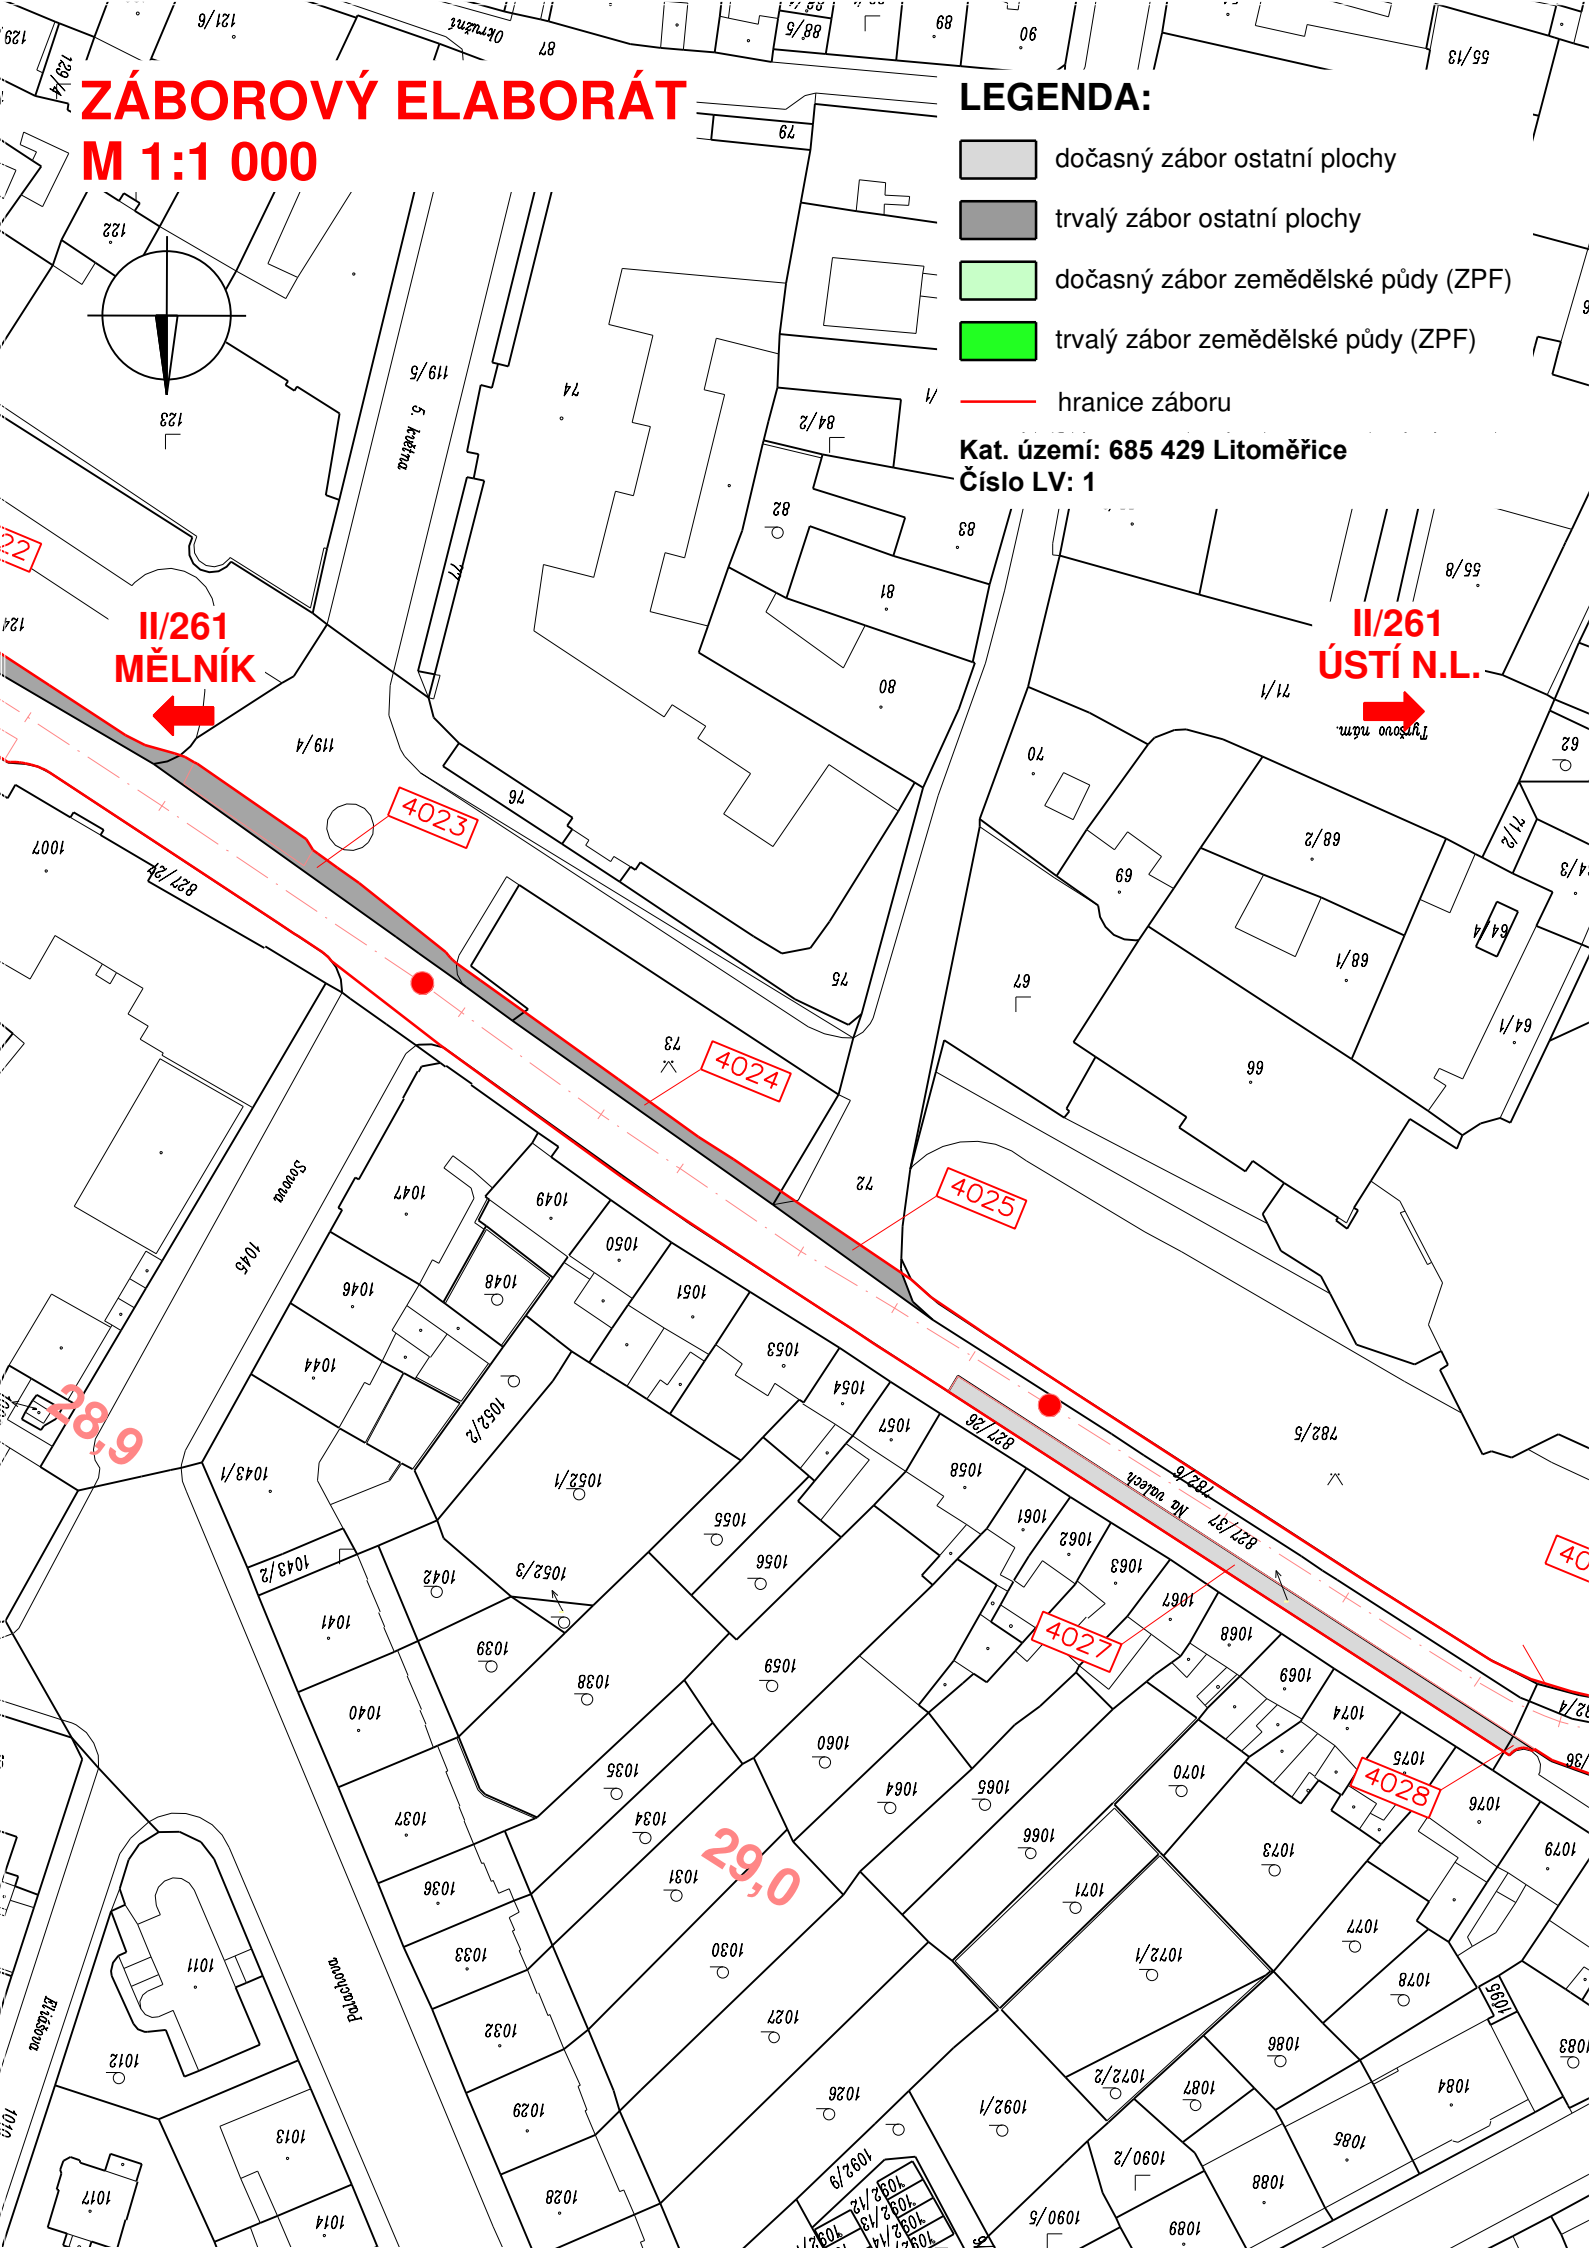Kat. území: 685 429 Litoměřice
Číslo LV: 1



ZÁBOROVÝ ELABORÁT

M 1:1 000


LEGENDA:

-  dočasný zábor ostatní plochy
-  trvalý zábor ostatní plochy
-  dočasný zábor zemědělské půdy (ZPF)
-  trvalý zábor zemědělské půdy (ZPF)
-  hranice záboru

Kat. území: 685 429 Litoměřice
Číslo LV: 1

**II/261
MĚLNÍK**


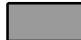
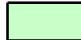


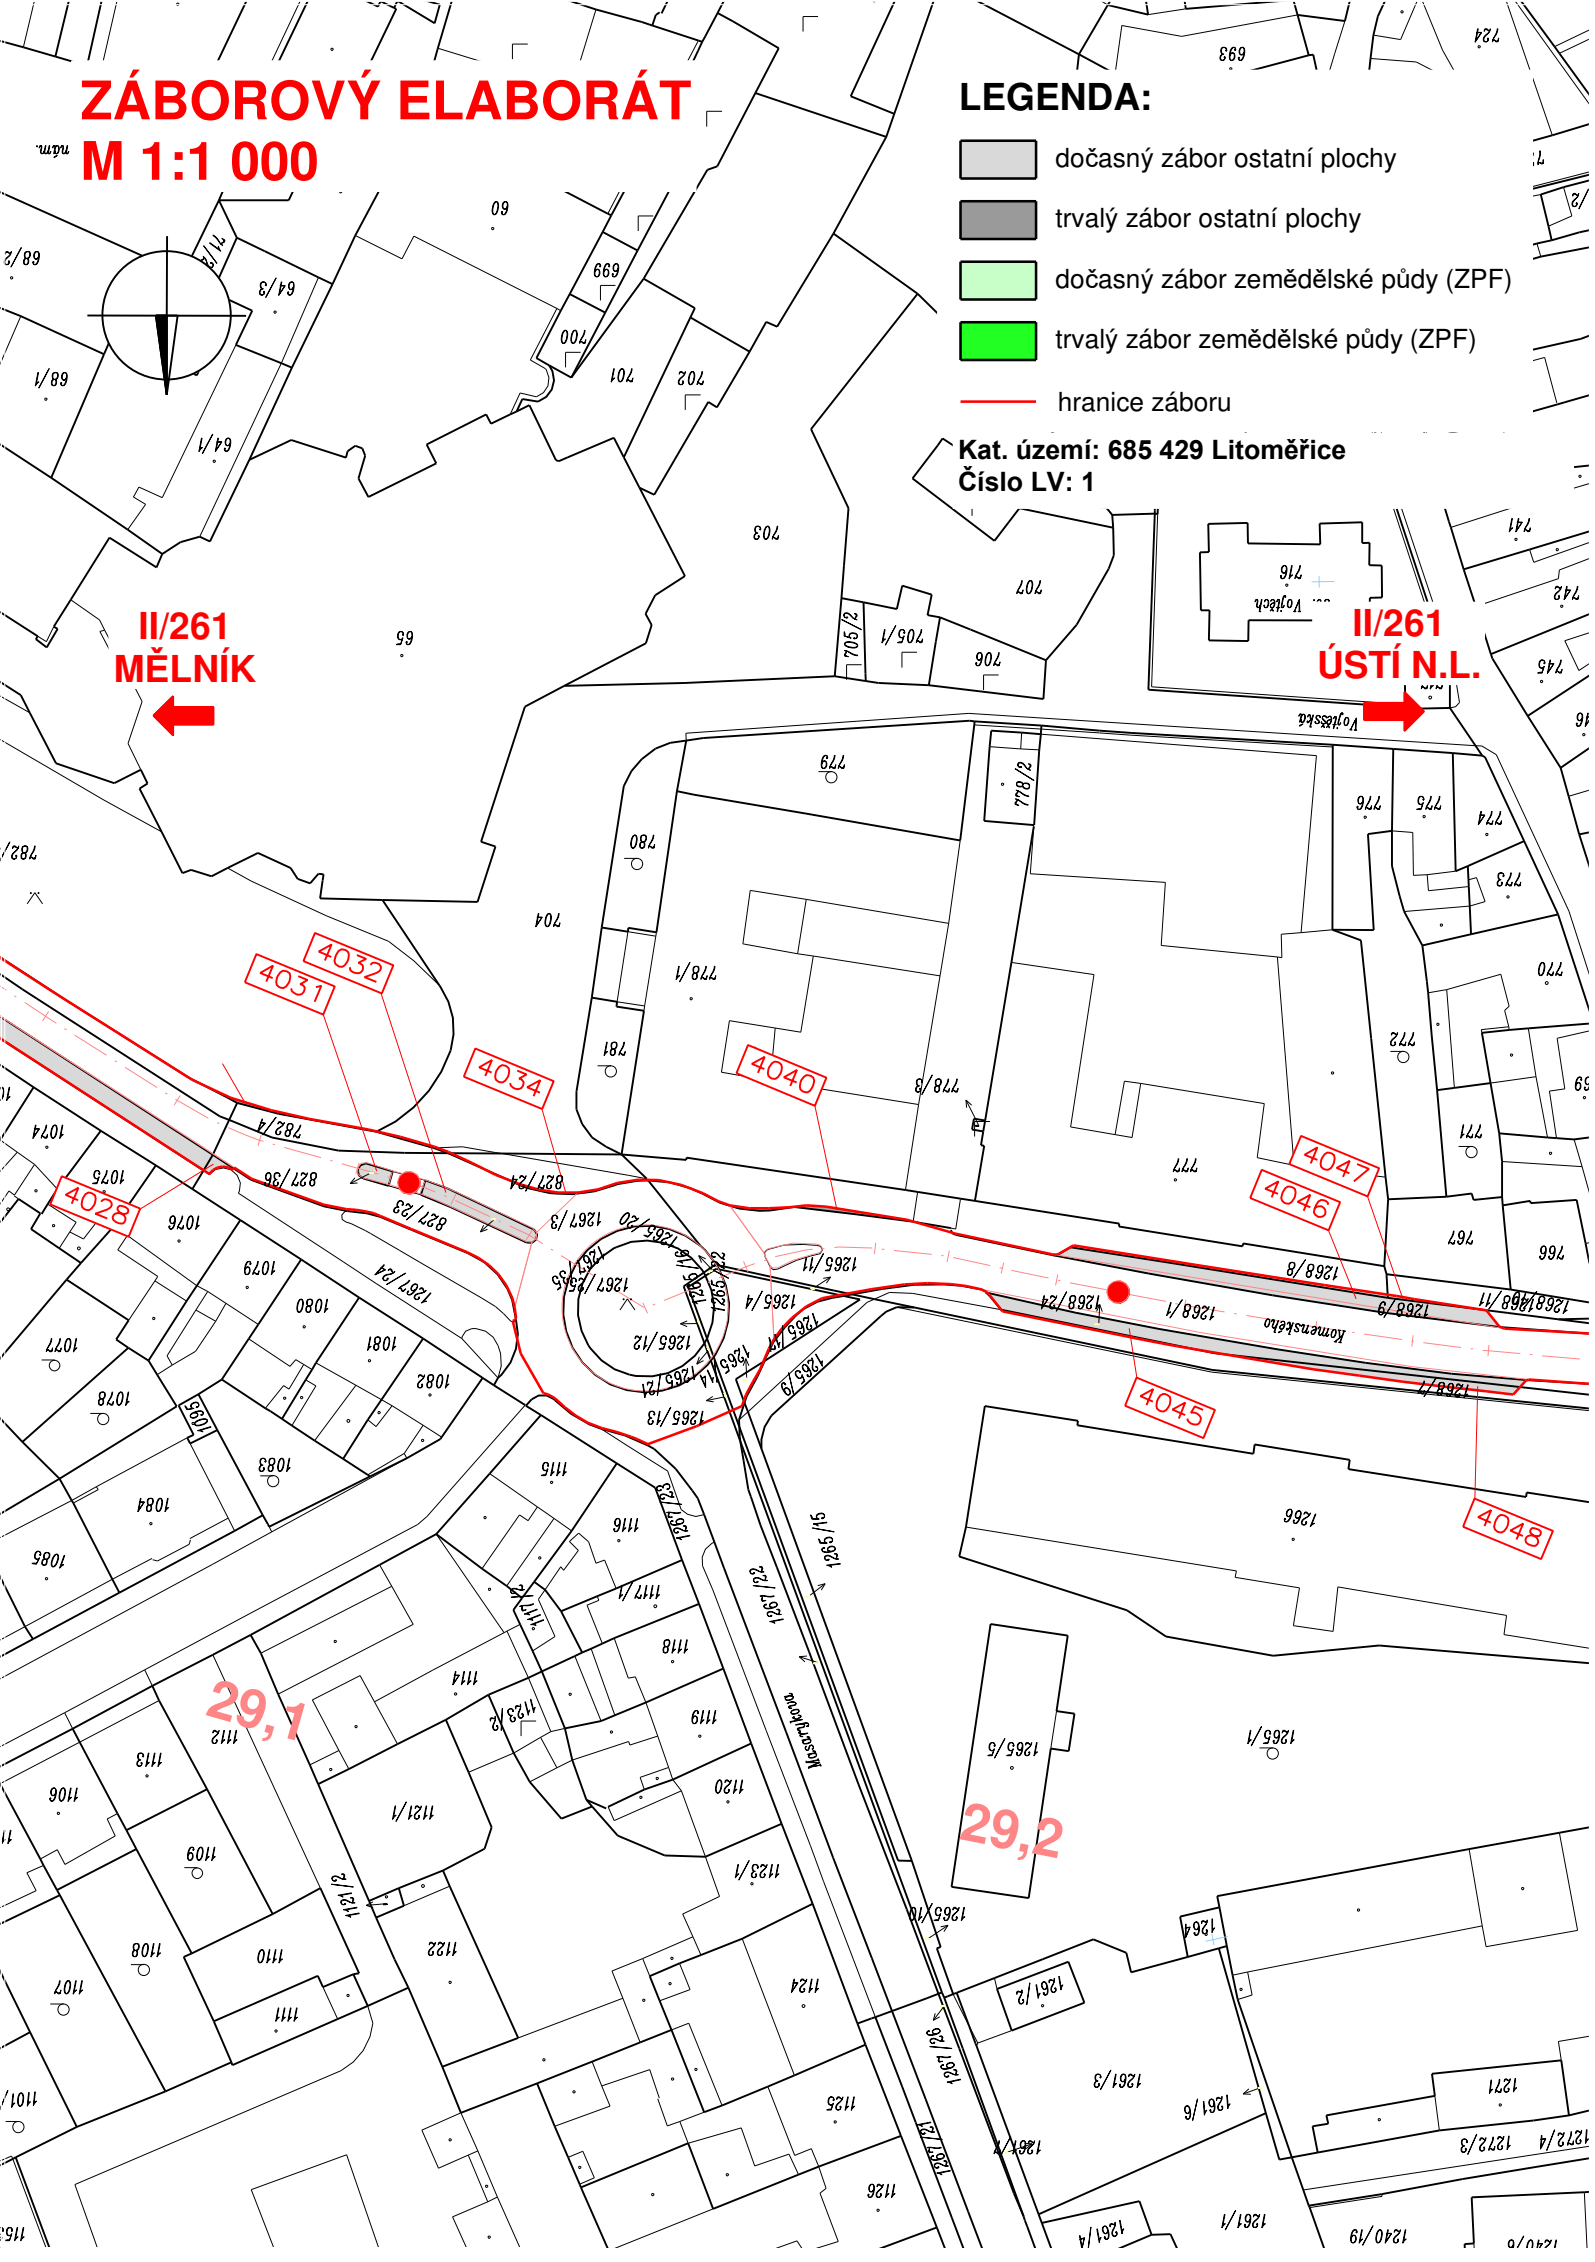**II/261
ÚSTÍ N.L.**




ZÁBOROVÝ ELABORÁT

M 1:1 000

LEGENDA:

-  dočasný zábor ostatní plochy
-  trvalý zábor ostatní plochy
-  dočasný zábor zemědělské půdy (ZPF)
-  trvalý zábor zemědělské půdy (ZPF)
-  hranice záboru

Kat. území: 685 429 Litoměřice
Číslo LV: 1

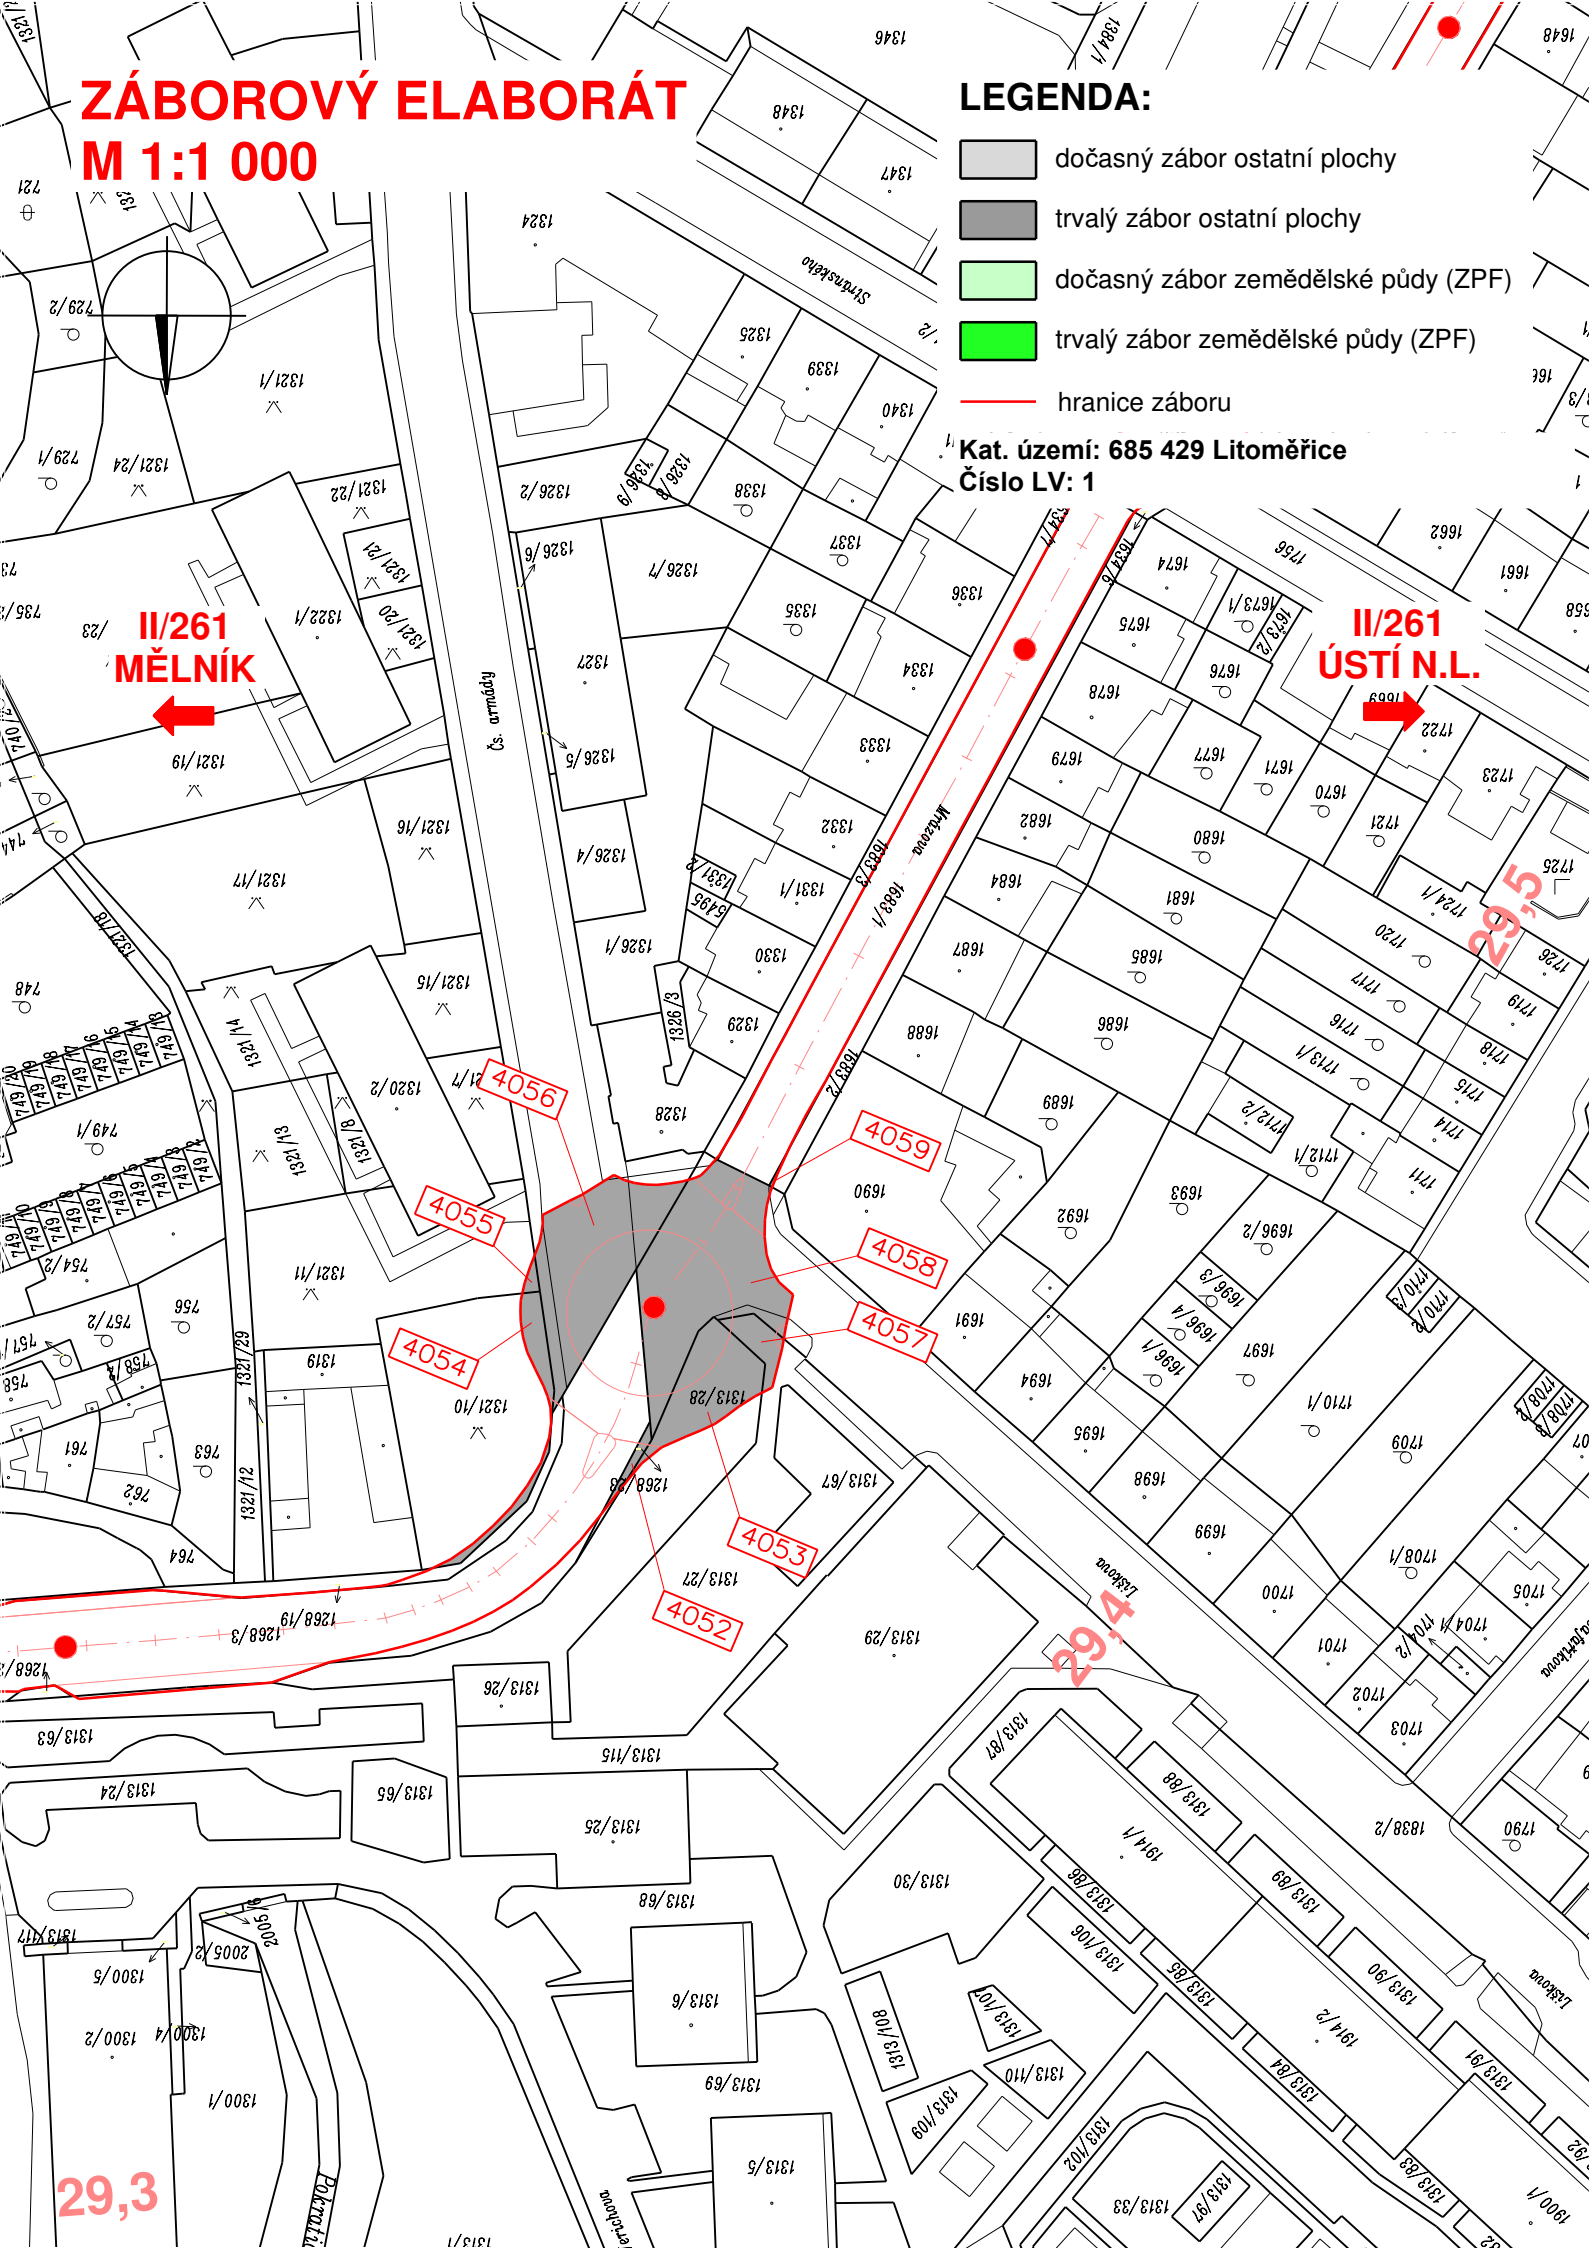

**II/261
MĚLNÍK**

**II/261
ÚSTÍ N.L.**



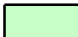


4059
4055
4054
4058
4057
4053
4052

29,3


ZÁBOROVÝ ELABORÁT

M 1:1 000

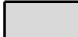LEGENDA:

-  dočasný zábor ostatní plochy
-  trvalý zábor ostatní plochy
-  dočasný zábor zemědělské půdy (ZPF)
-  trvalý zábor zemědělské půdy (ZPF)
-  hranice záboru

Kat. území: 685 429 Litoměřice
Číslo LV: 1

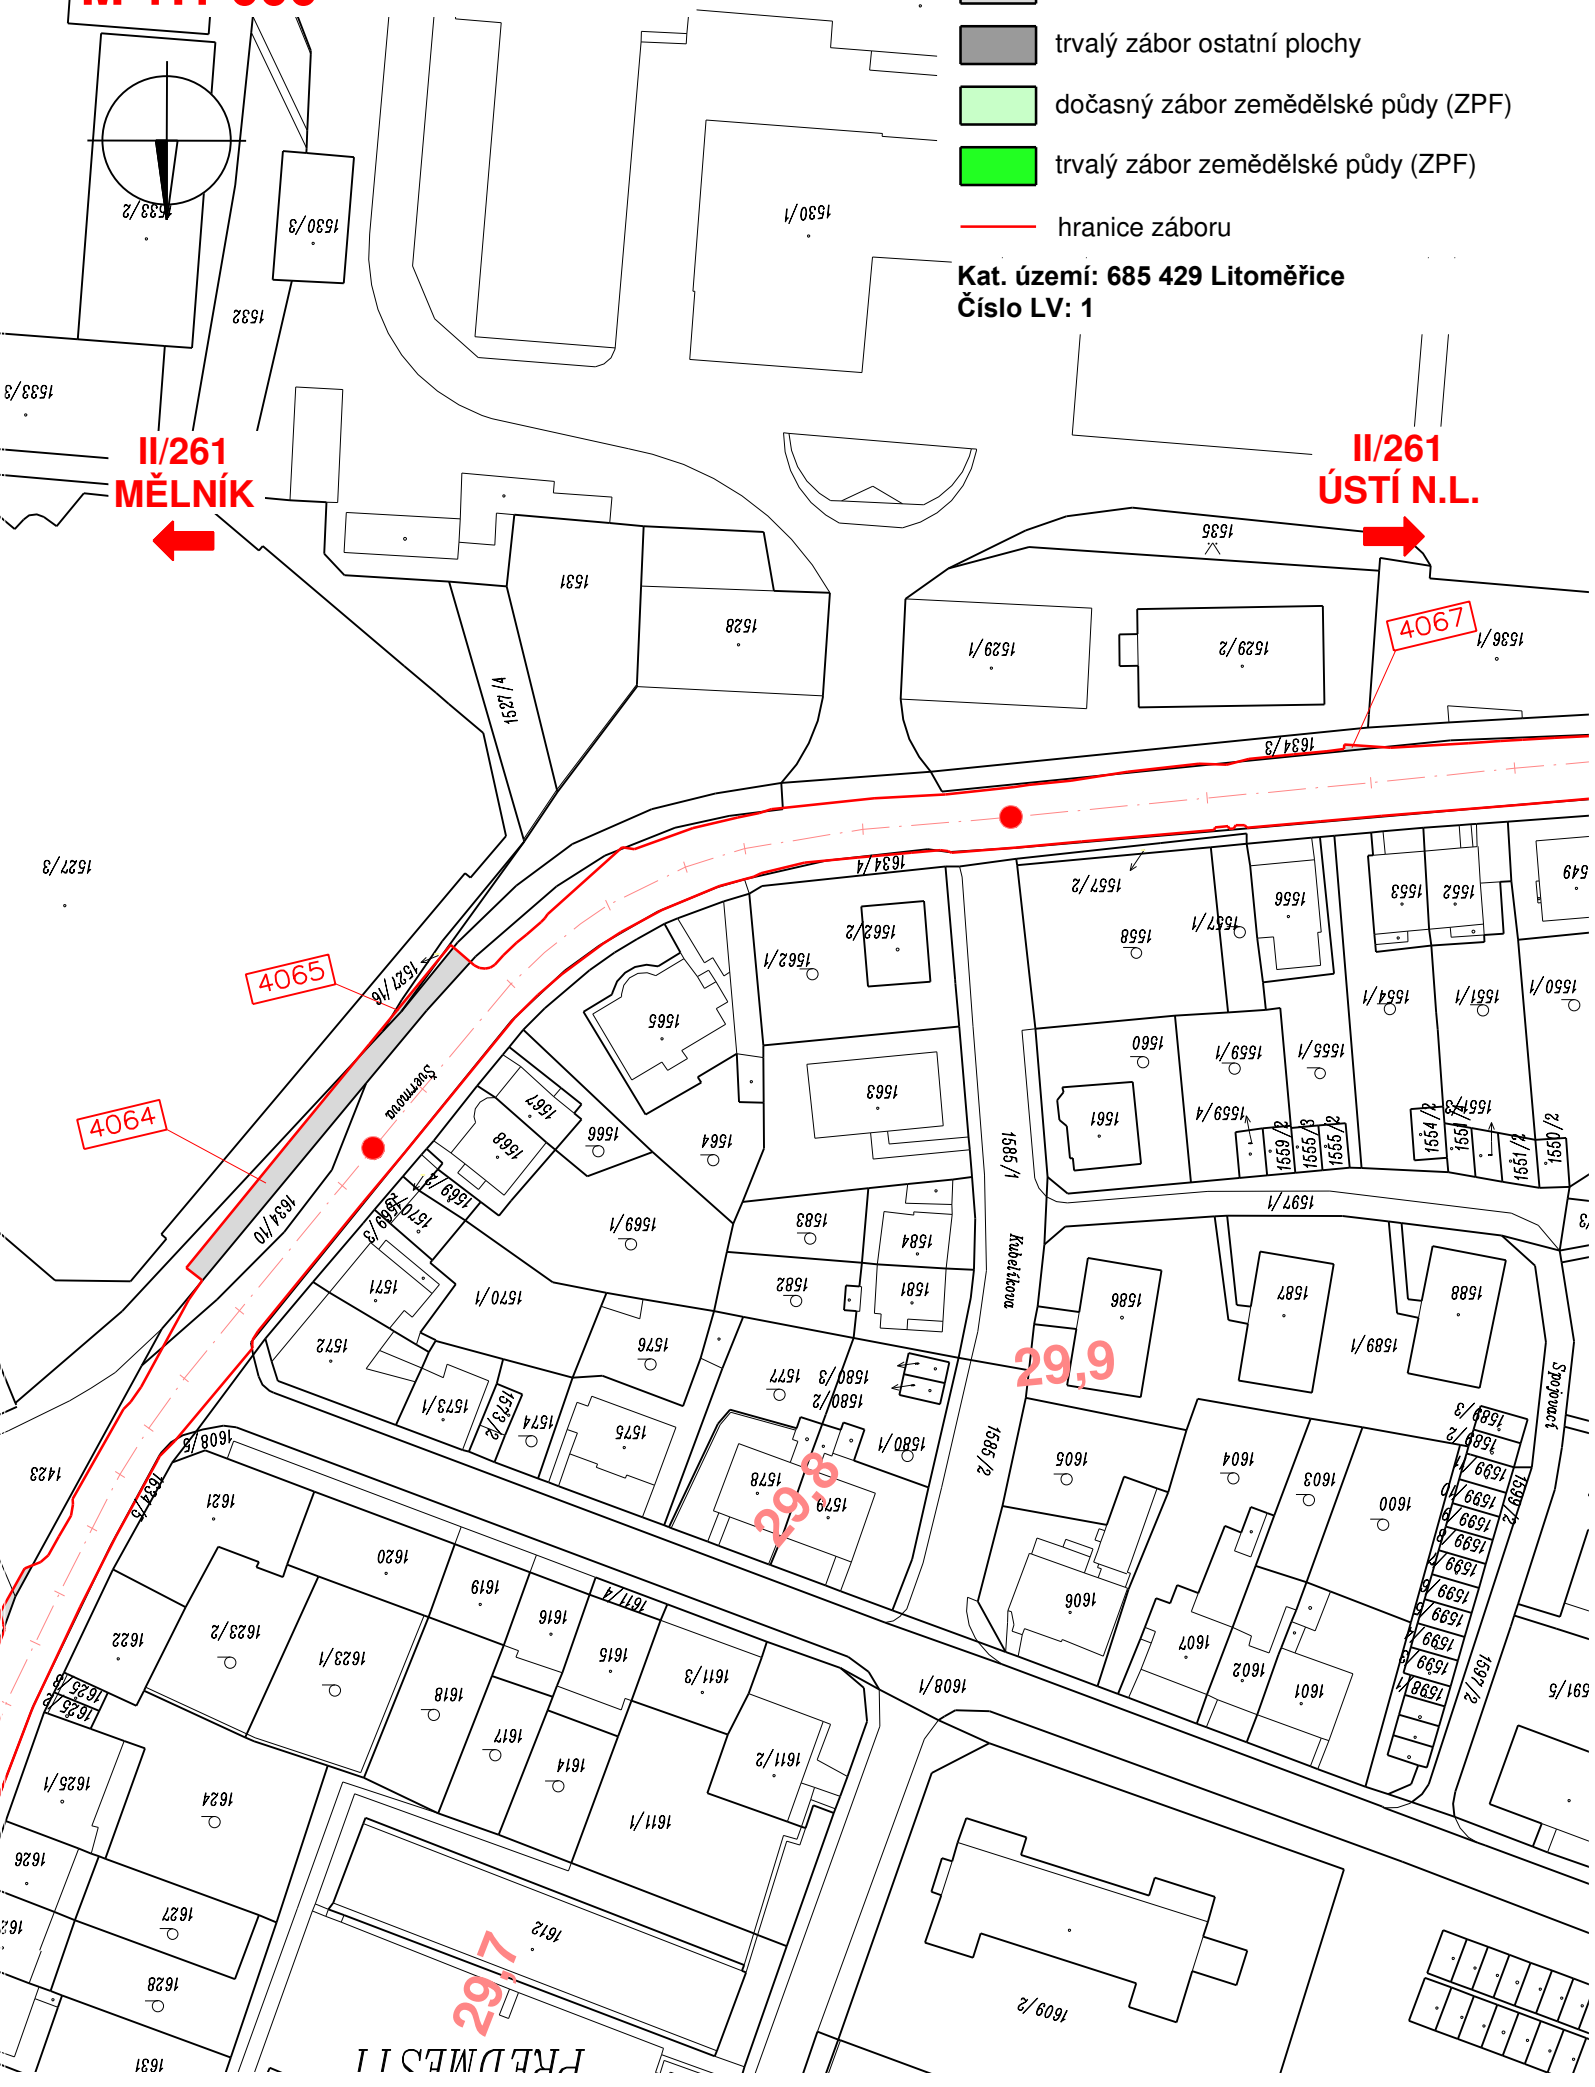

II/261
MĚLNÍK

II/261
ÚSTÍ N.L.

4065

4064

4067

29.6

29.7


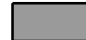
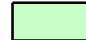


29.7

LITOMĚŘICE


ZÁBOROVÝ ELABORÁT

M 1:1 000

LEGENDA:

-  dočasný zábor ostatní plochy
-  trvalý zábor ostatní plochy
-  dočasný zábor zemědělské půdy (ZPF)
-  trvalý zábor zemědělské půdy (ZPF)
-  hranice záboru

Kat. území: 685 429 Litoměřice
Číslo LV: 1

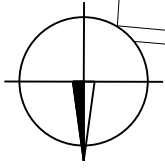

**II/261
MĚLNÍK**



**II/261
ÚSTÍ N.L.**




4067

4070

4068

0,00



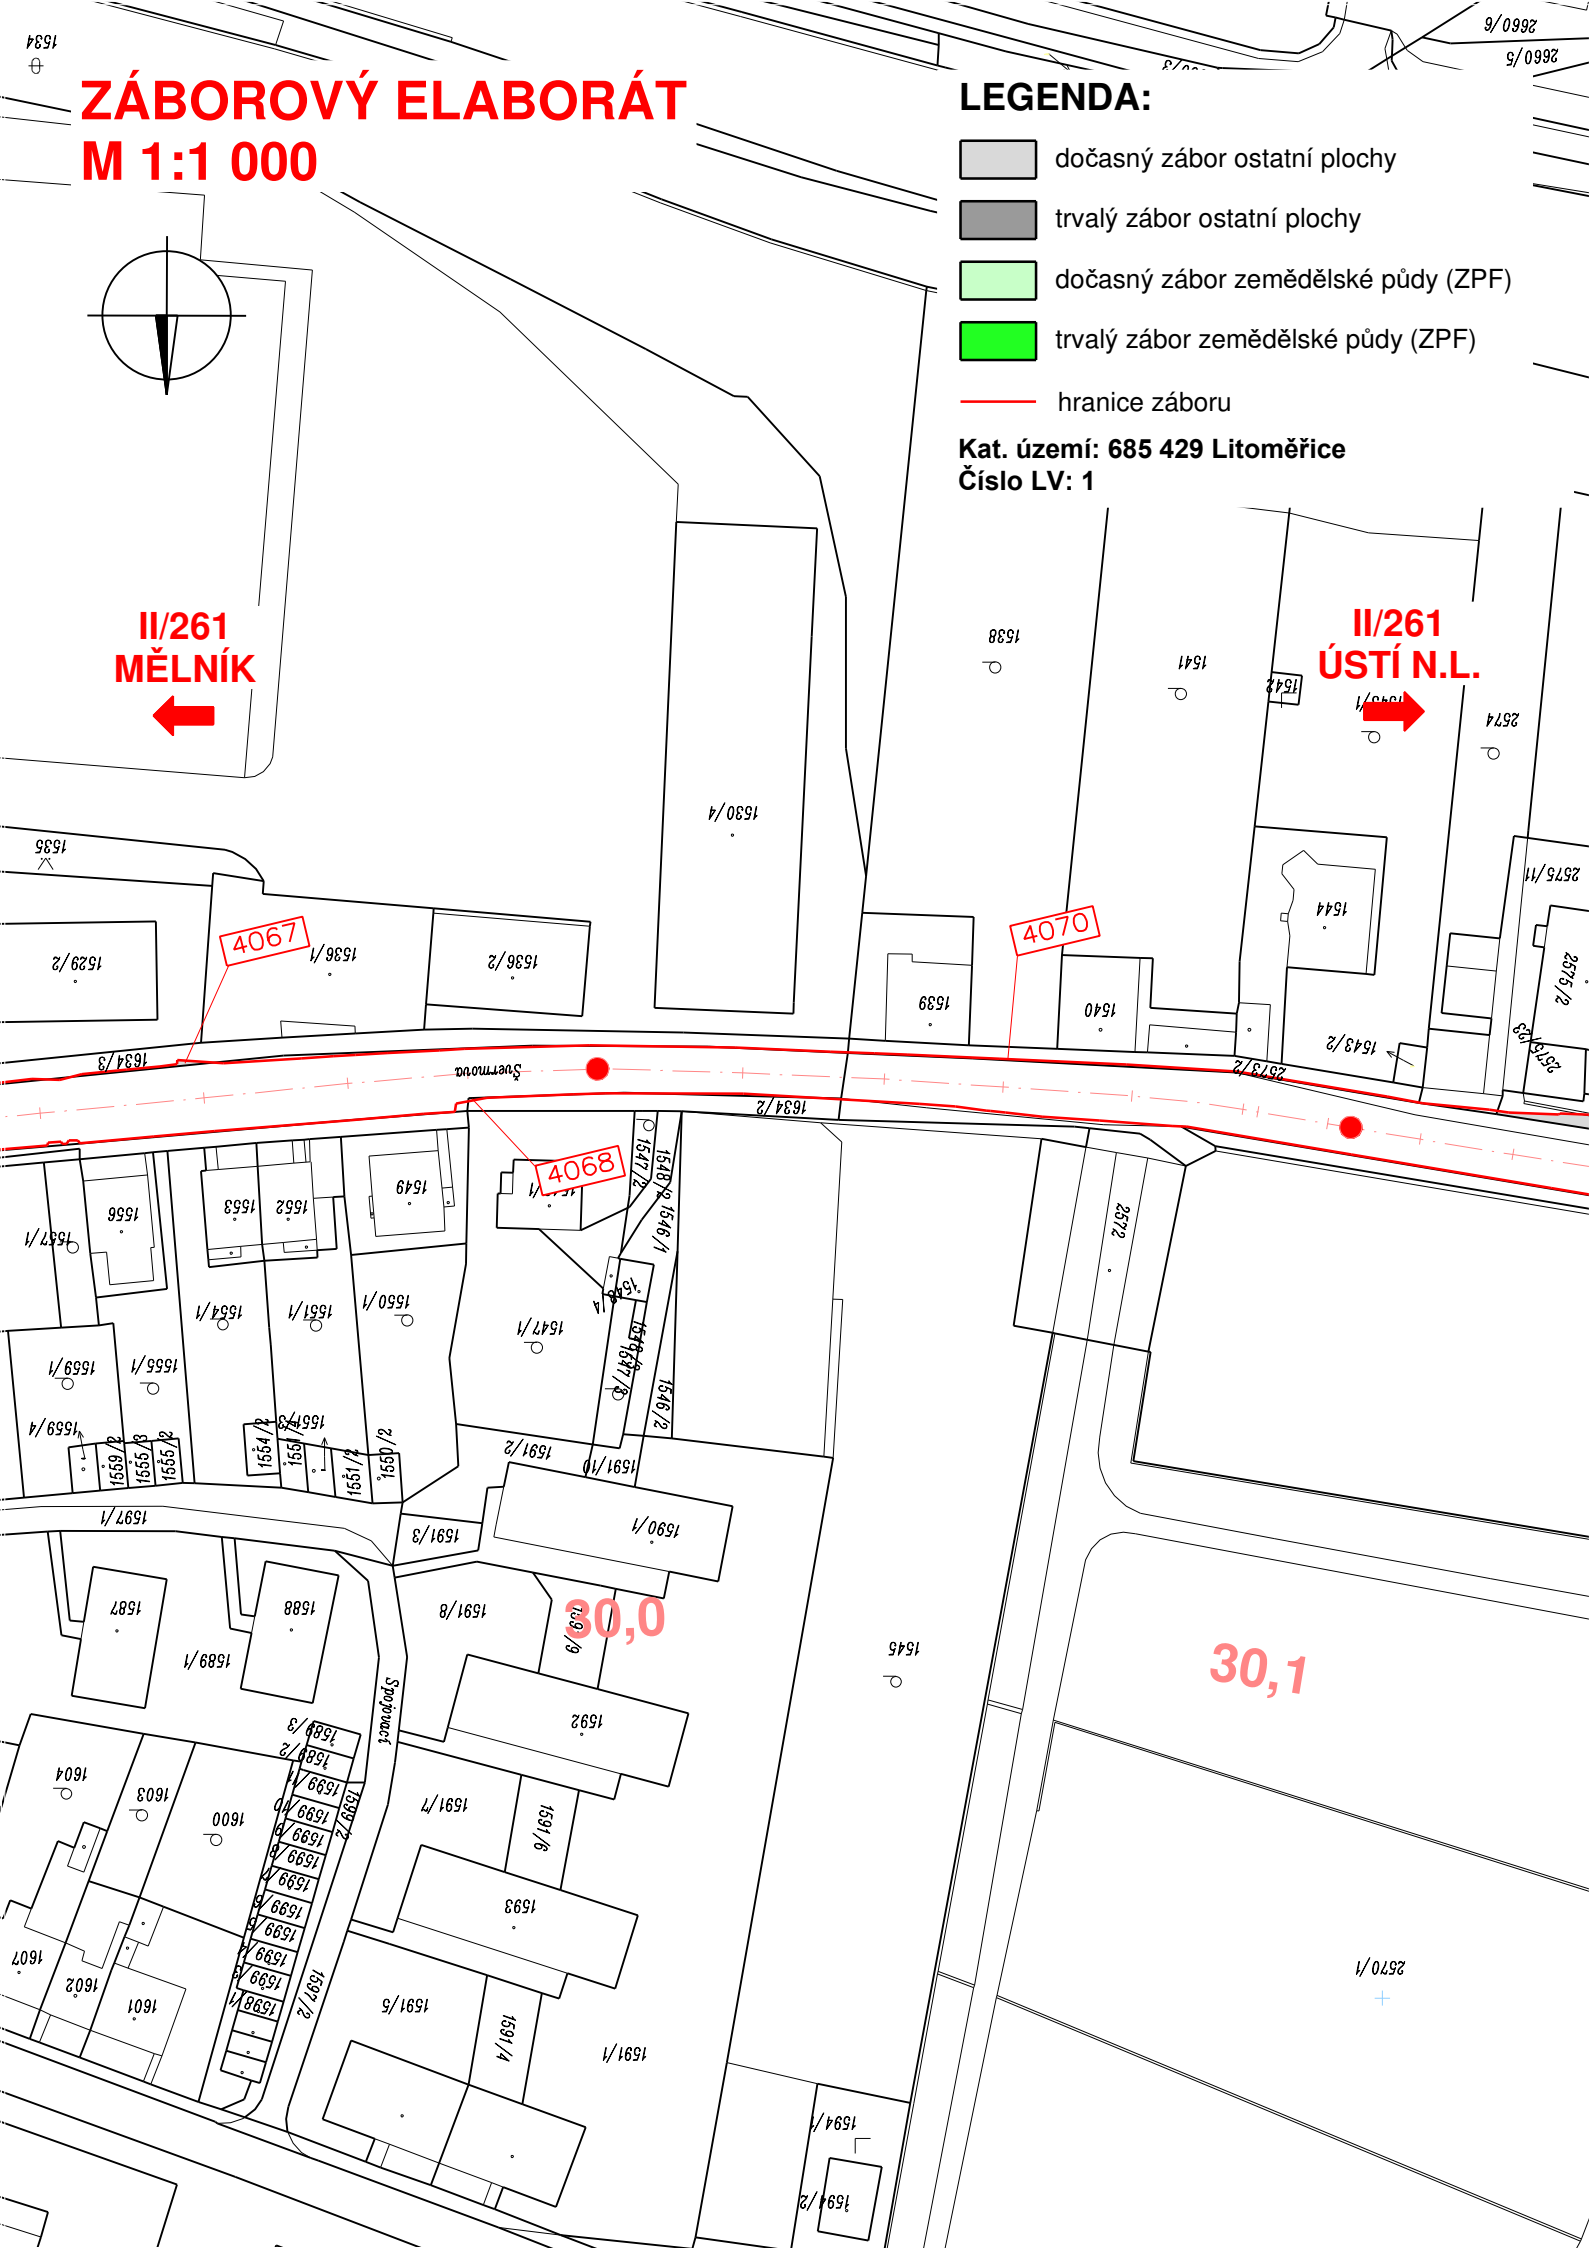


30,1



ZÁBOROVÝ ELABORÁT

M 1:1 000

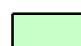LEGENDA:

-  dočasný zábor ostatní plochy
-  trvalý zábor ostatní plochy
-  dočasný zábor zemědělské půdy (ZPF)
-  trvalý zábor zemědělské půdy (ZPF)
-  hranice záboru

Kat. území: 685 429 Litoměřice
Číslo LV: 1

**II/261
MĚLNÍK**




**II/261
ÚSTÍ N.L.**



2072

30,1


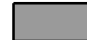
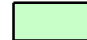


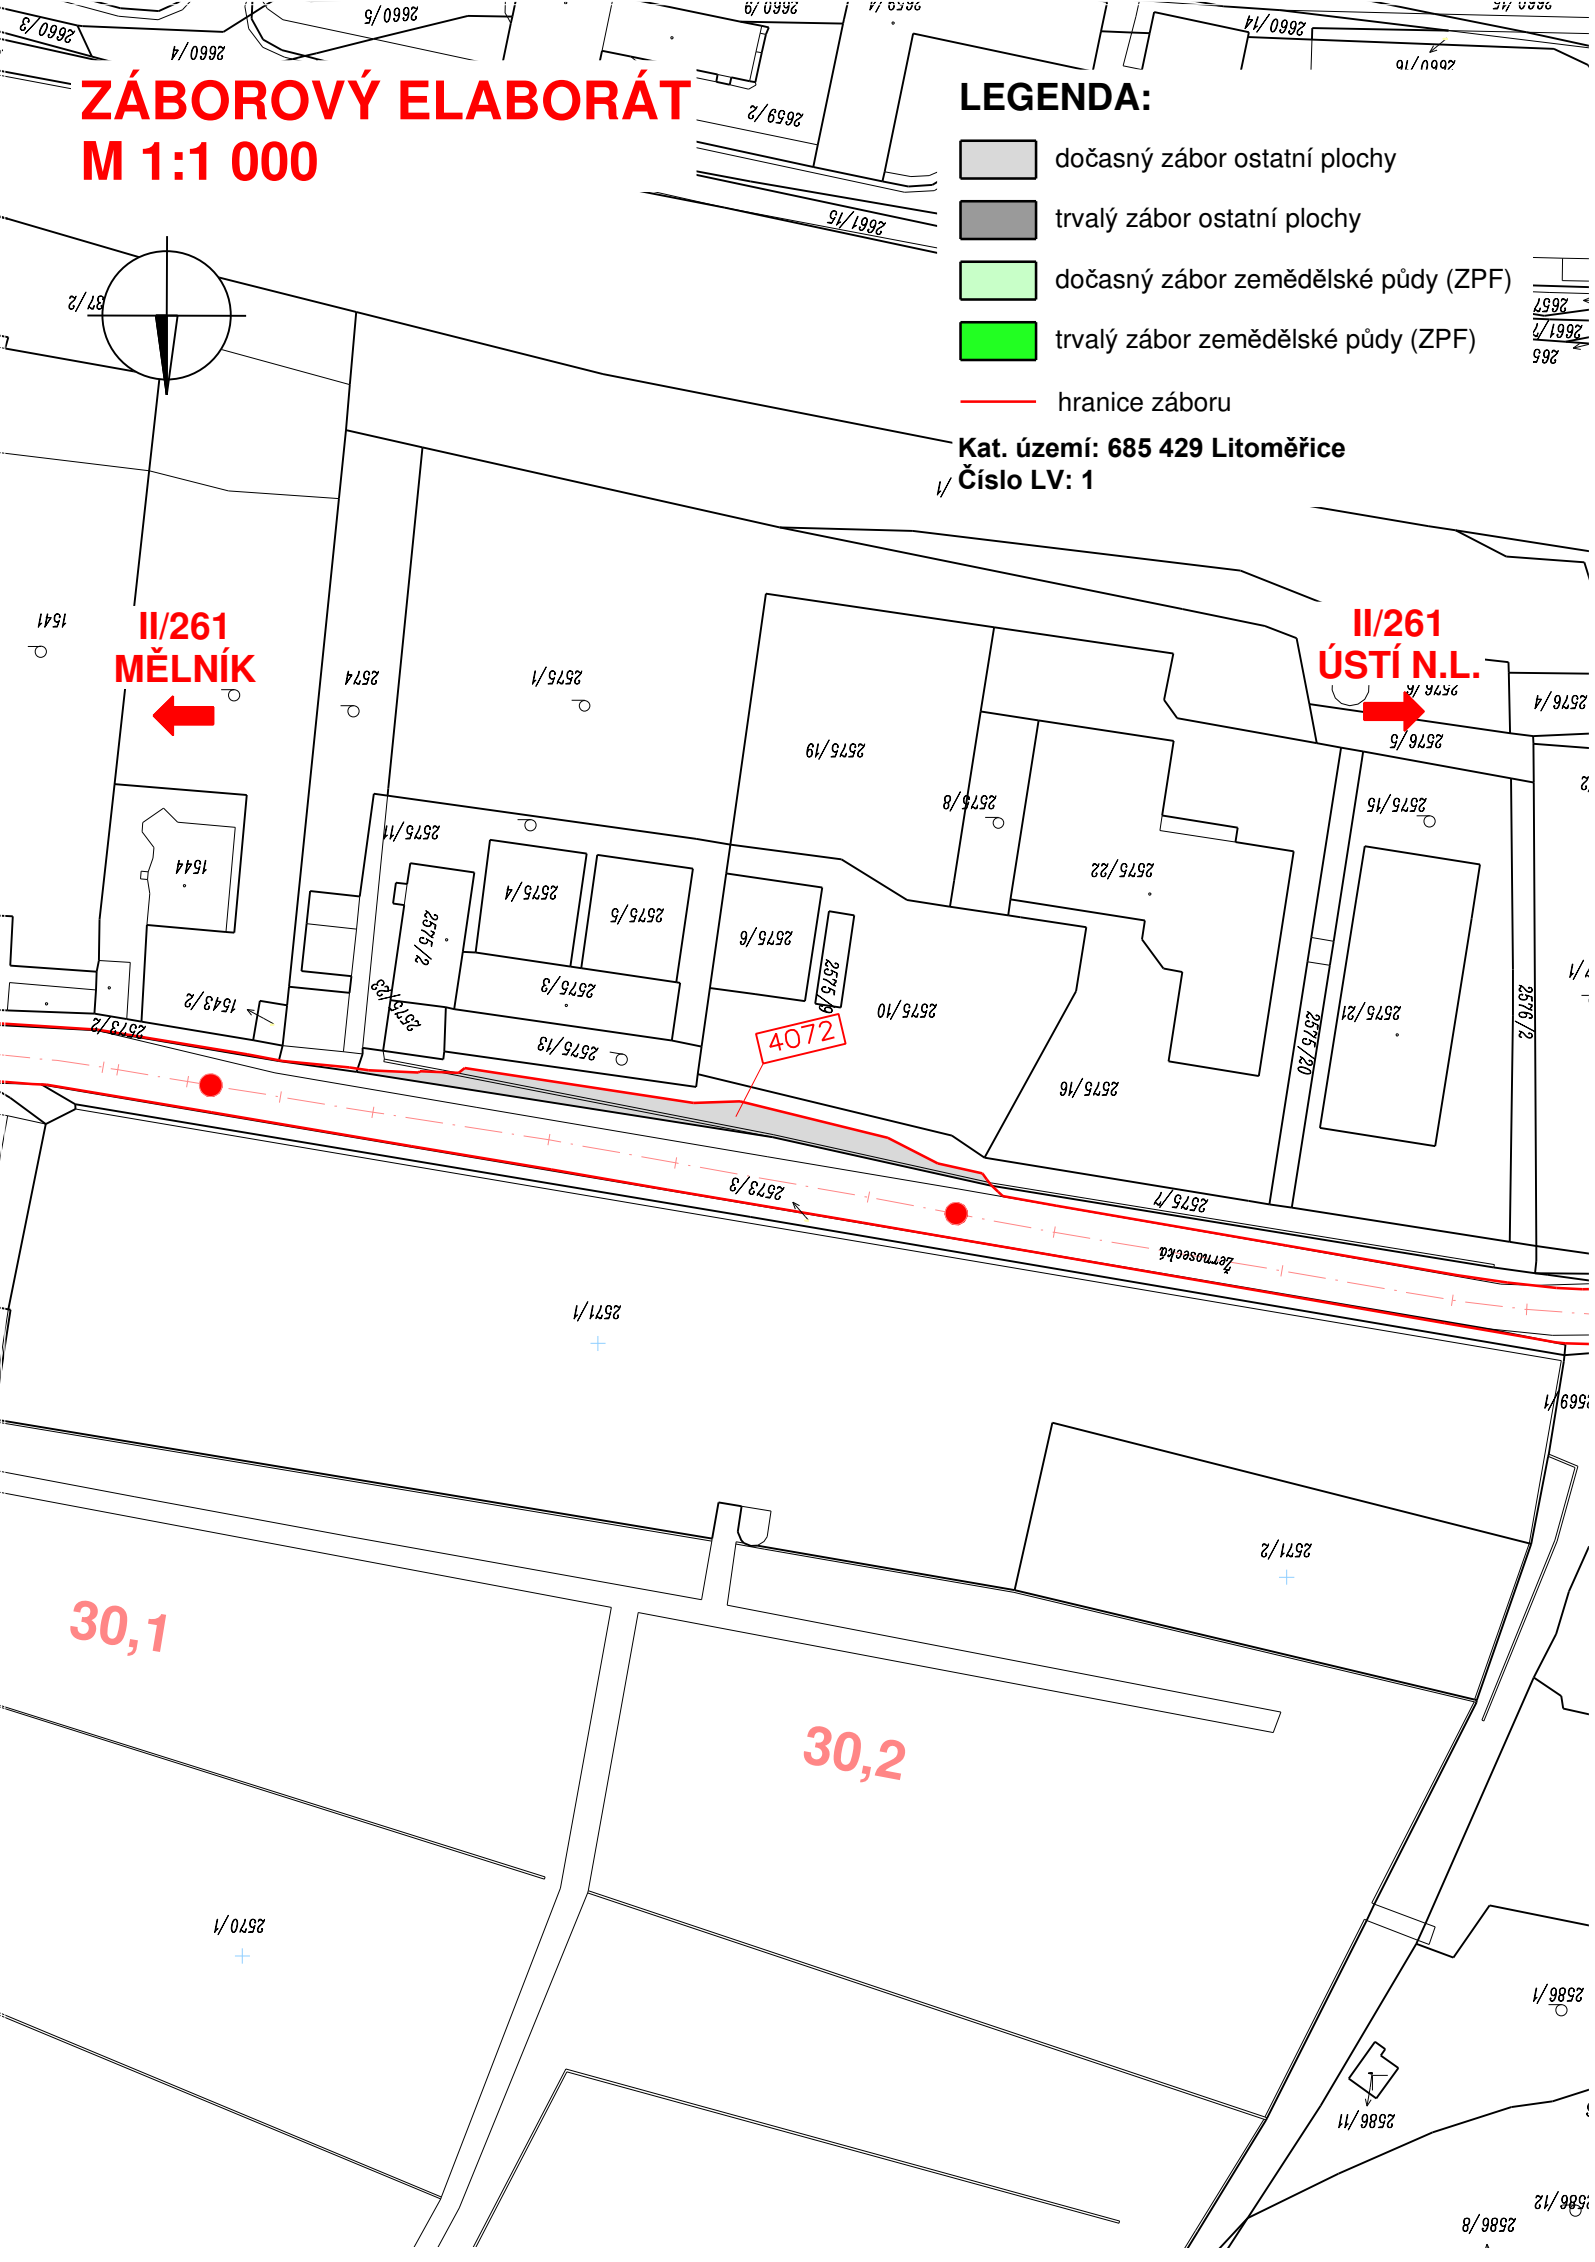30,2



ZÁBOROVÝ ELABORÁT

M 1:1 000

LEGENDA:

-  dočasný zábor ostatní plochy
-  trvalý zábor ostatní plochy
-  dočasný zábor zemědělské půdy (ZPF)
-  trvalý zábor zemědělské půdy (ZPF)
-  hranice záboru

Kat. území: 685 429 Litoměřice
Číslo LV: 1

