


VÝKAZ DOSAVADNÍHO A NOVÉHO STAVU ÚDAJŮ KATASTRU NEMOVITOSTÍ													
Dosavadní stav				Nový stav									
Označení pozemku parc. číslem	Výměra parcely		Druh pozemku Způsob využití	Označení pozemku parc. číslem	Výměra parcely		Druh pozemku Způsob využití	Typ stavby Způsob využití	Způsob určení výměr	Porovnání se stavem evidence právních vztahů			
	ha	m <sup>2</sup>			ha	m <sup>2</sup>				Díl přechází z pozemku označeného v katastru nemovitostí	dřívější poz. evidenci	Číslo listu vlastnictví	Výměra dílu
168/3	64	68	ostat. pl. ostat. komunikace	168/3	51	76	ostat. pl. ostat. komunikace	0	168/3		601	51	76
				168/21	1	25	ostat. pl. jiná plocha	2	168/3		601	1	25
				168/22	1	31	ostat. pl. jiná plocha	2	168/3		601	1	31
				168/23	2	84	ostat. pl. jiná plocha	2	168/3		601	2	84
				168/24	2	00	ostat. pl. jiná plocha	2	168/3		601	2	00
				168/25	3	34	ostat. pl. jiná plocha	2	168/3		601	3	34
				168/26	1	71	ostat. pl. jiná plocha	2	168/3		601	1	71
				168/27		47	ostat. pl. jiná plocha	2	168/3		601		47
	64	68			64	68							



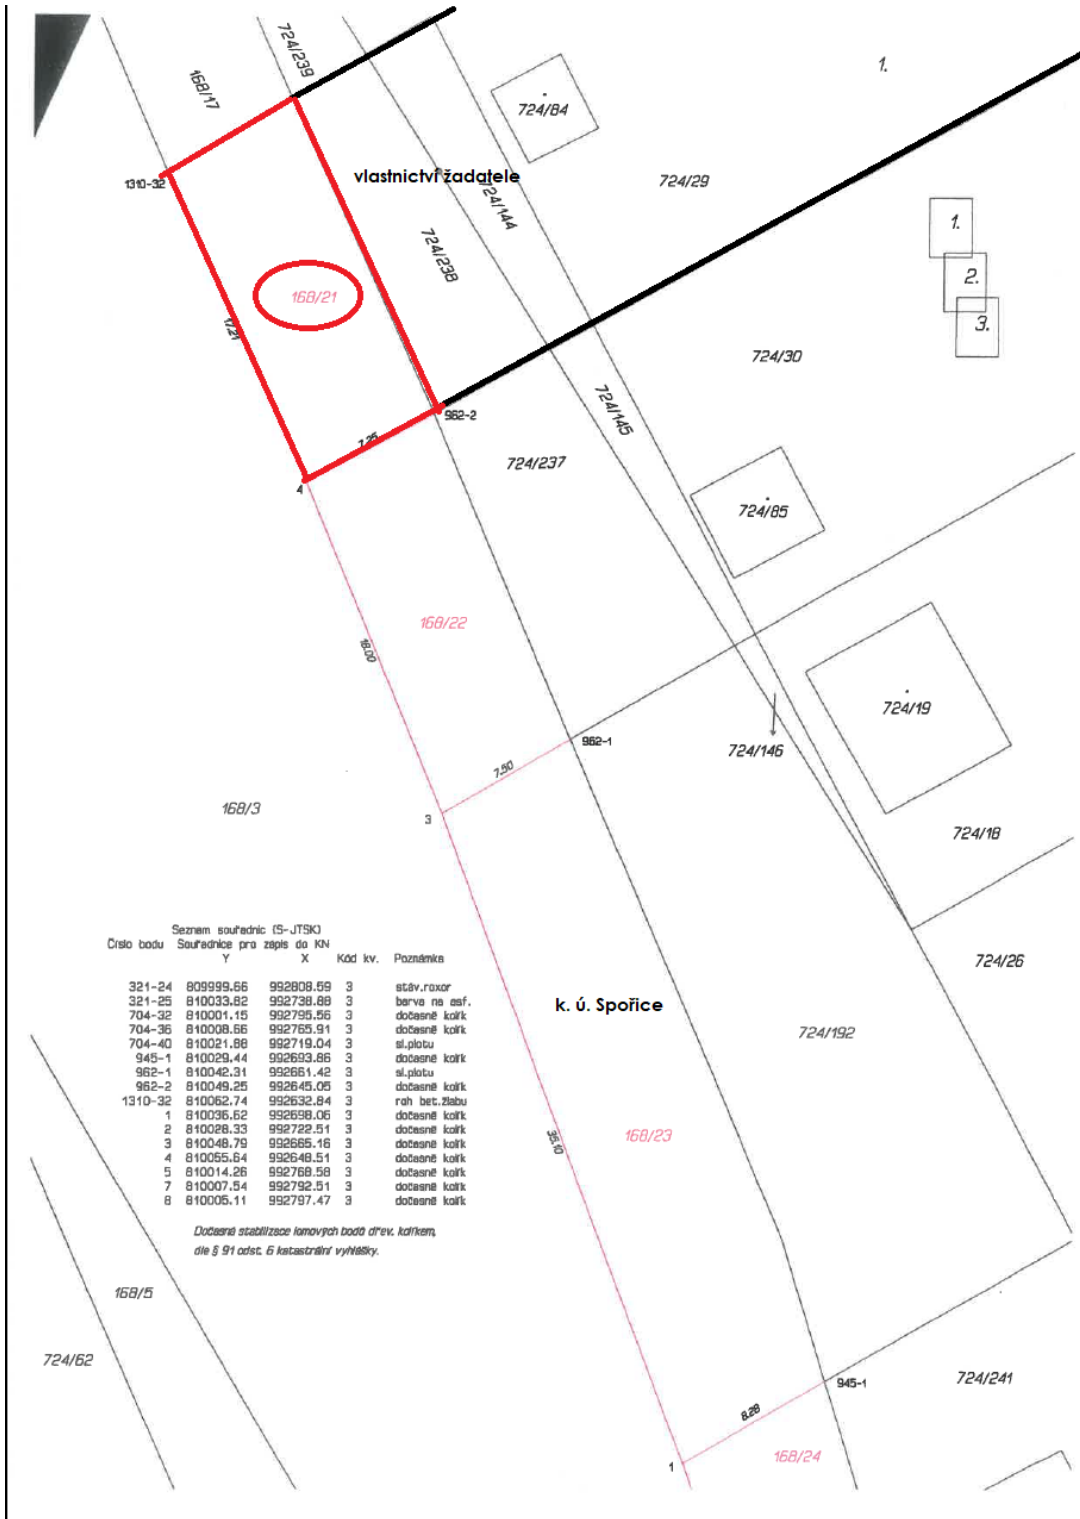

168/21

vlastnictví žadatele

k. ú. Spořice

U pražské tratě