


ZÁBOROVÝ ELABORÁT

M 1:1 000

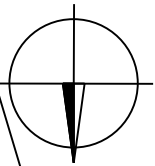

**II/261
MĚLNÍK**

II/261
ÚSTÍ N.L.

LEGENDA:

-  dočasný zábor ostatní plochy
 trvalý zábor ostatní plochy
 dočasný zábor zemědělské půdy (ZPF)
 trvalý zábor zemědělské půdy (ZPF)
 hranice záboru

Kat. území: 786 659 Vrutice

Číslo LV: 1

17,0

~~17,1~~


ZÁBOROVÝ ELABORÁT

M 1:1 000

LEGENDA:

- dočasný zábor ostatní plochy
- trvalý zábor ostatní plochy
- dočasný zábor zemědělské půdy (ZPF)
- trvalý zábor zemědělské půdy (ZPF)
- hranice záboru

Kat. území: 786 659 Vrutice
Číslo LV: 1

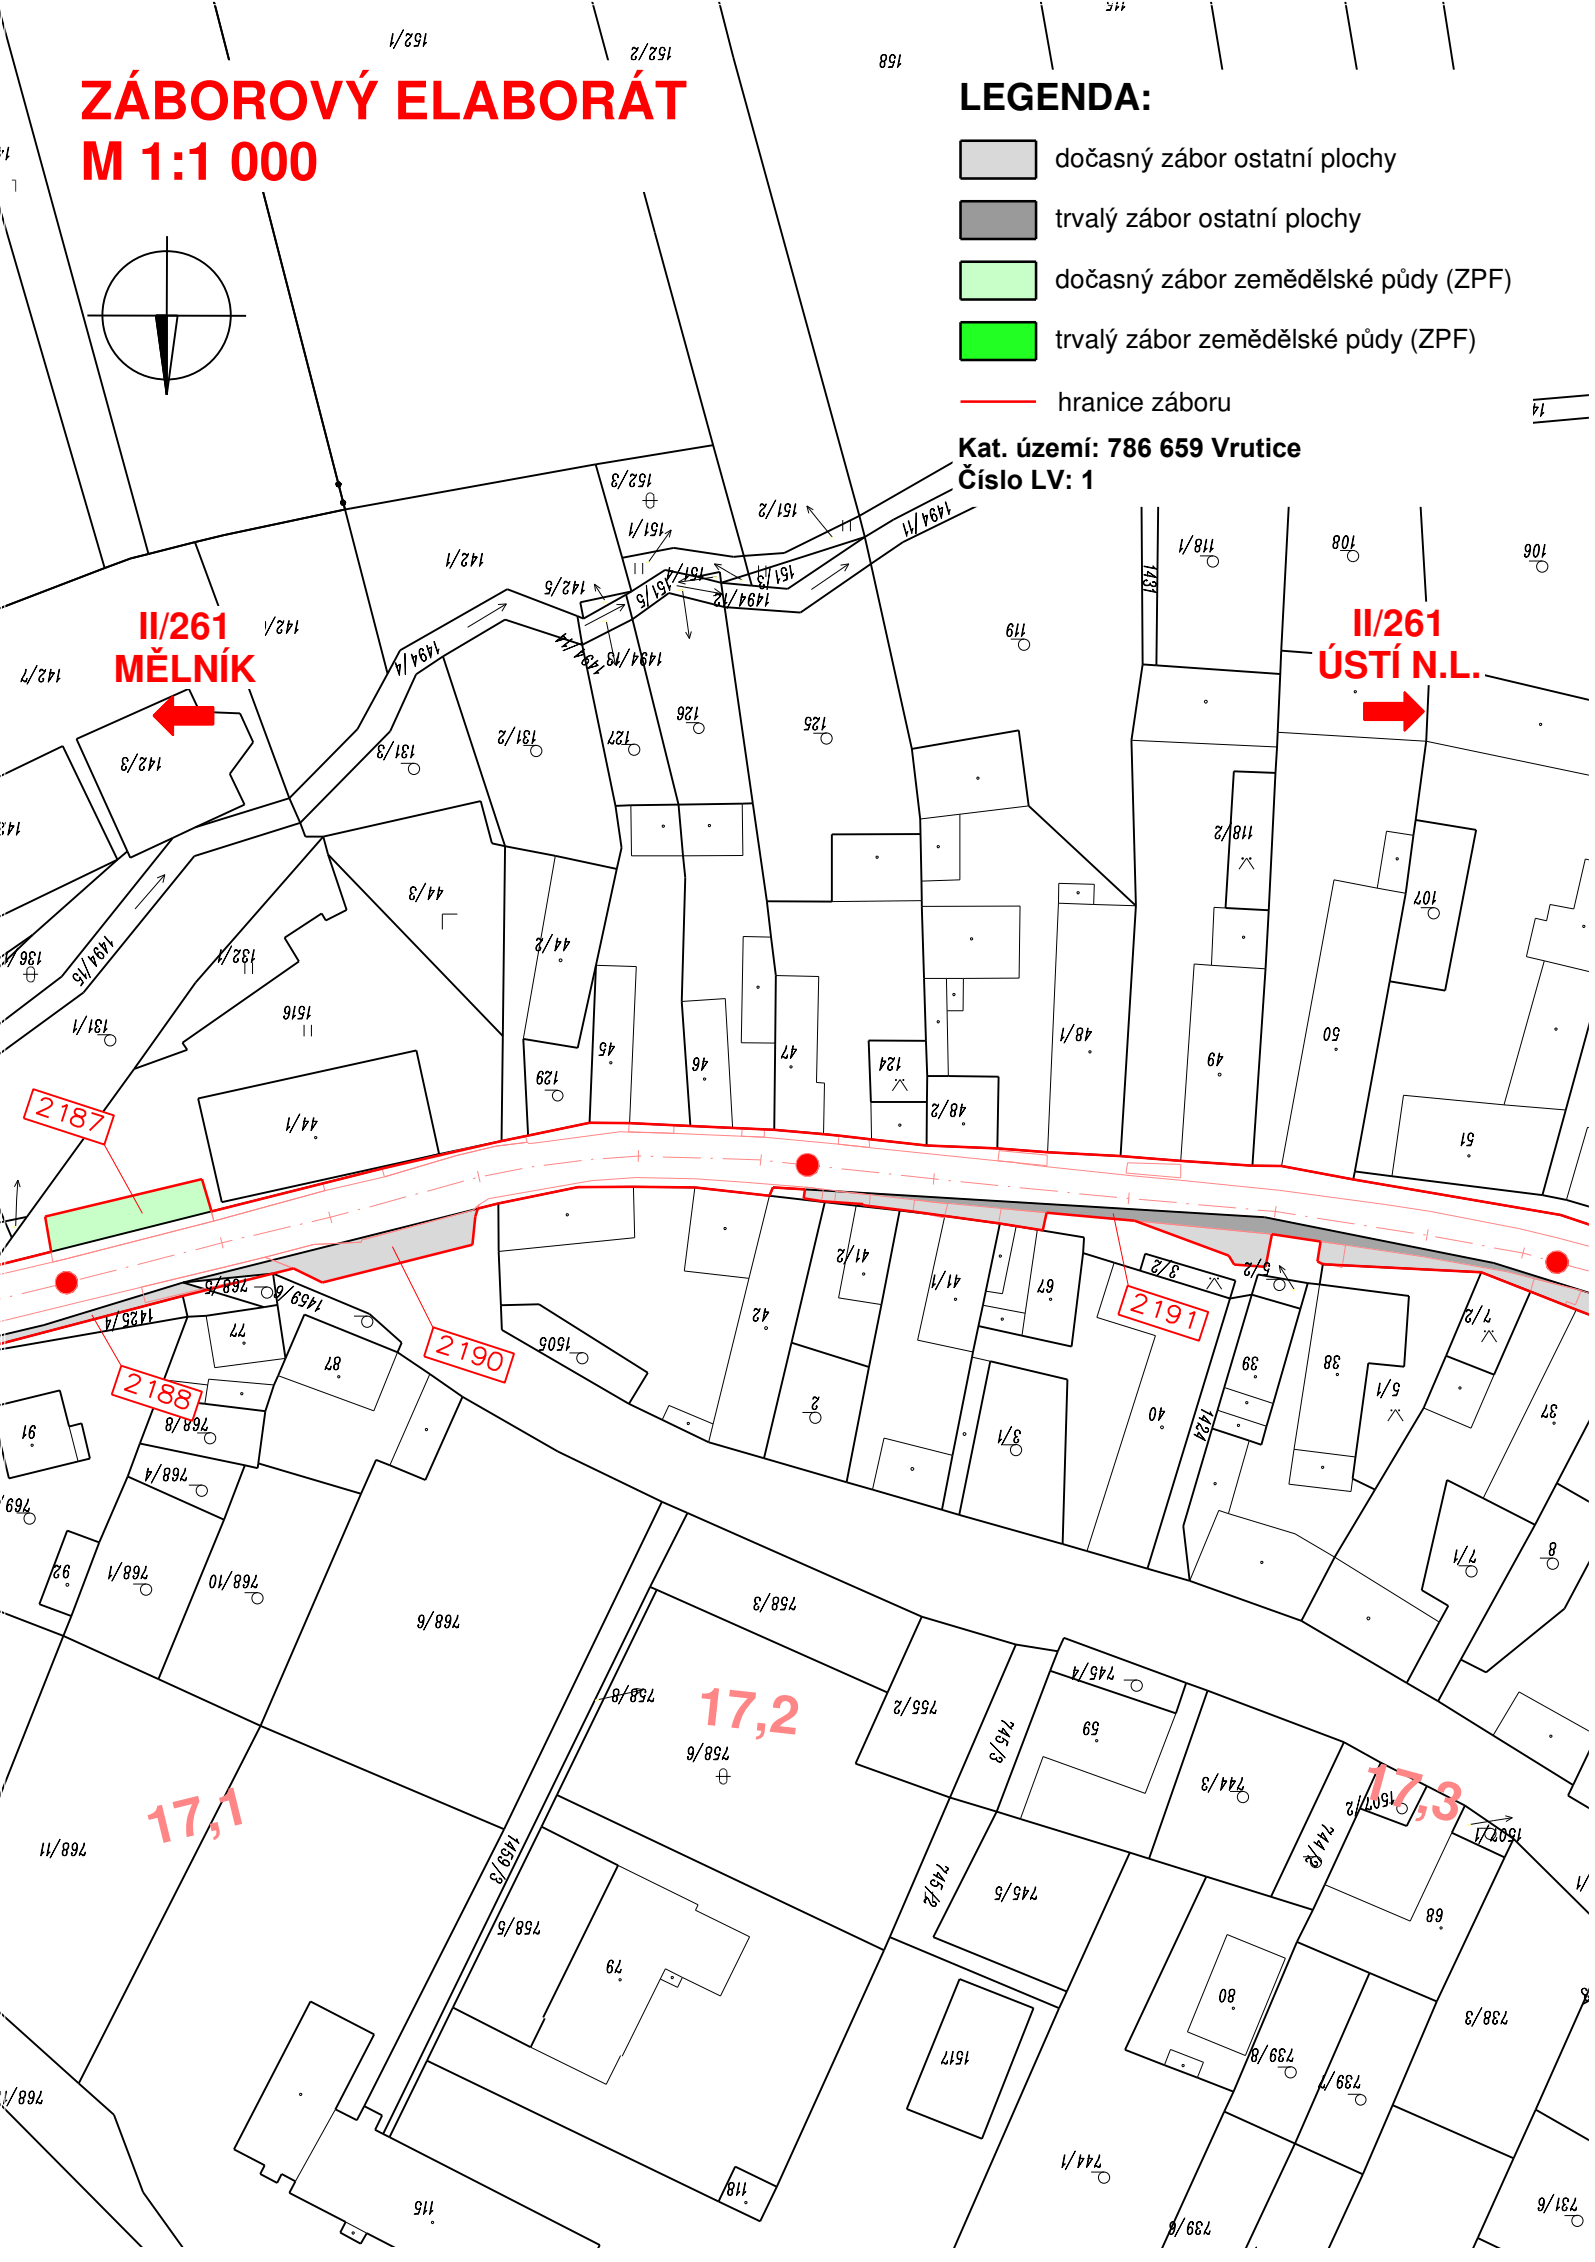


ZÁBOROVÝ ELABORÁT

M 1:1 000

LEGENDA:

- dočasný zábor ostatní plochy
- trvalý zábor ostatní plochy
- dočasný zábor zemědělské půdy (ZPF)
- trvalý zábor zemědělské půdy (ZPF)
- hranice záboru

Kat. území: 786 659 Vrutice
Číslo LV: 1

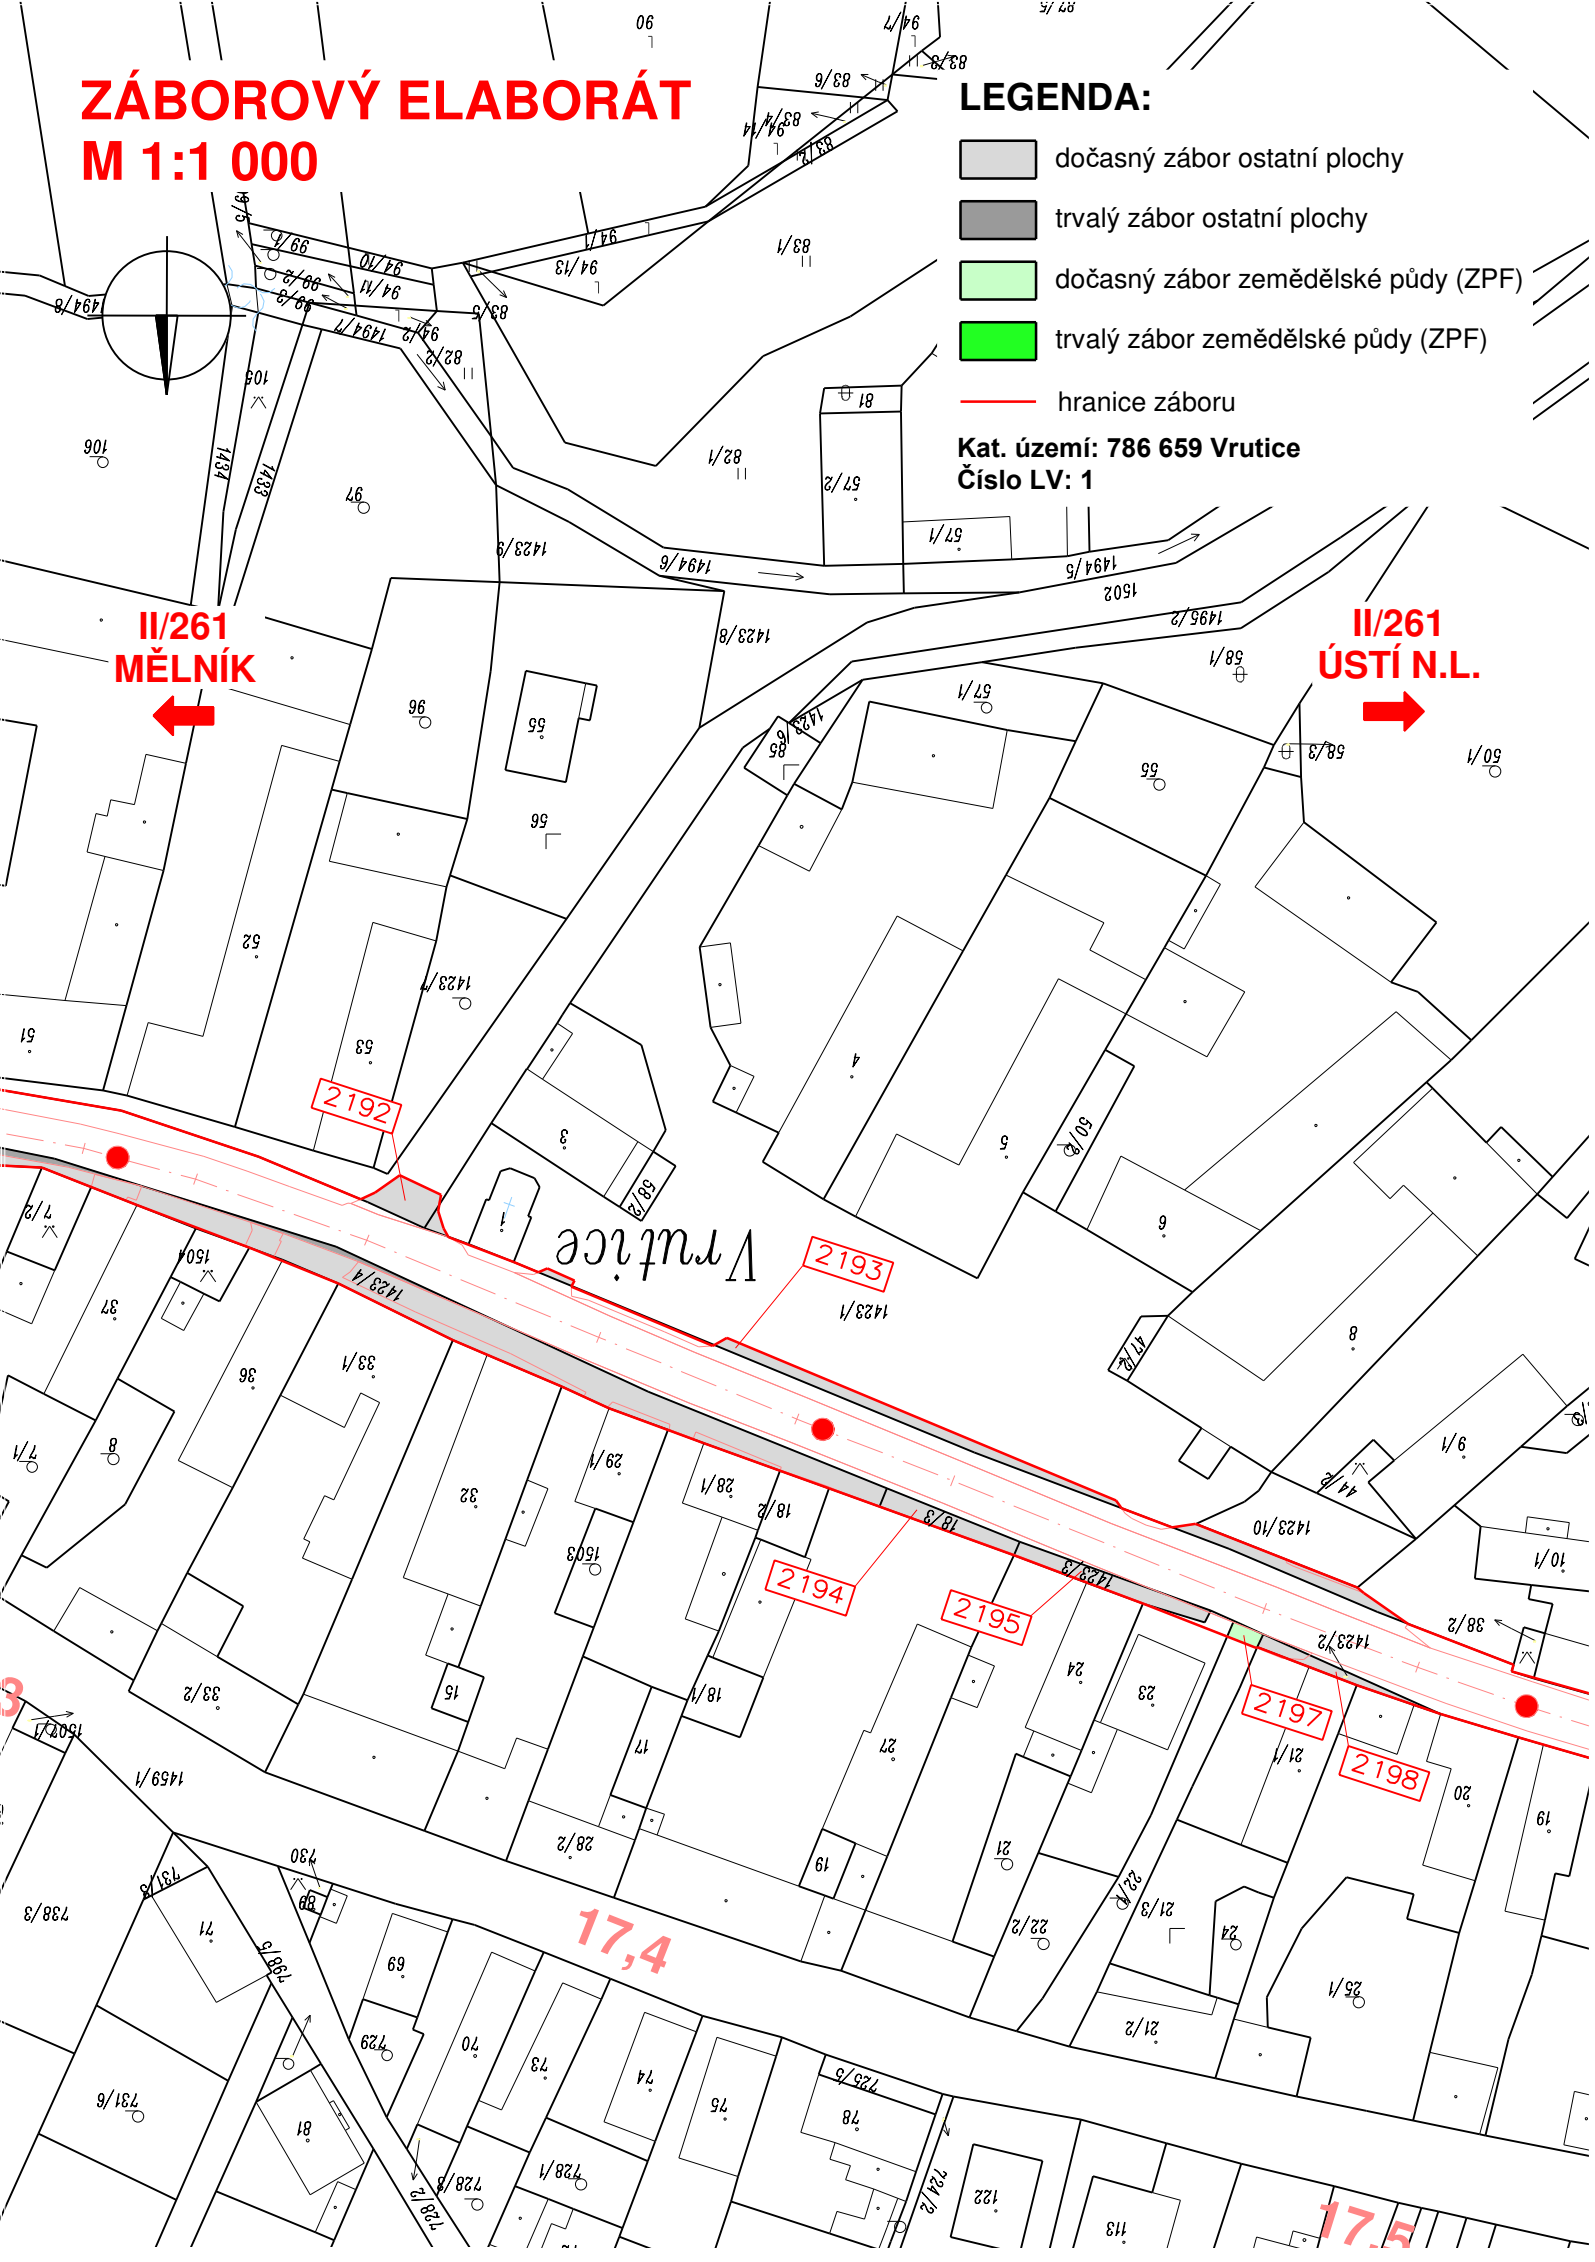

II/261
MĚLNÍK

II/261
ÚSTÍ N.L.

Vrutice

17,4

17,5

ZÁBOROVÝ ELABORÁT

M 1:1 000

LEGENDA:

-  dočasný zábor ostatní plochy
-  trvalý zábor ostatní plochy
-  dočasný zábor zemědělské půdy (ZPF)
-  trvalý zábor zemědělské půdy (ZPF)
-  hranice záboru

Kat. území: 786 659 Vrutice
Číslo LV: 1

