



2334/4

450

2342

2343/3

2343/2

452

2344/1

1308/3

454

2365/2

2341/6

2345

453

2346

2626/2

2626/1

1270

2348

předmětná část
pozemku

←-- ř. Kamenice


346/1

355/11


355/12

Horní Kamenice

1:500

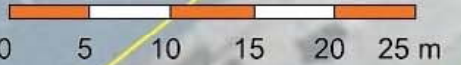

137/1

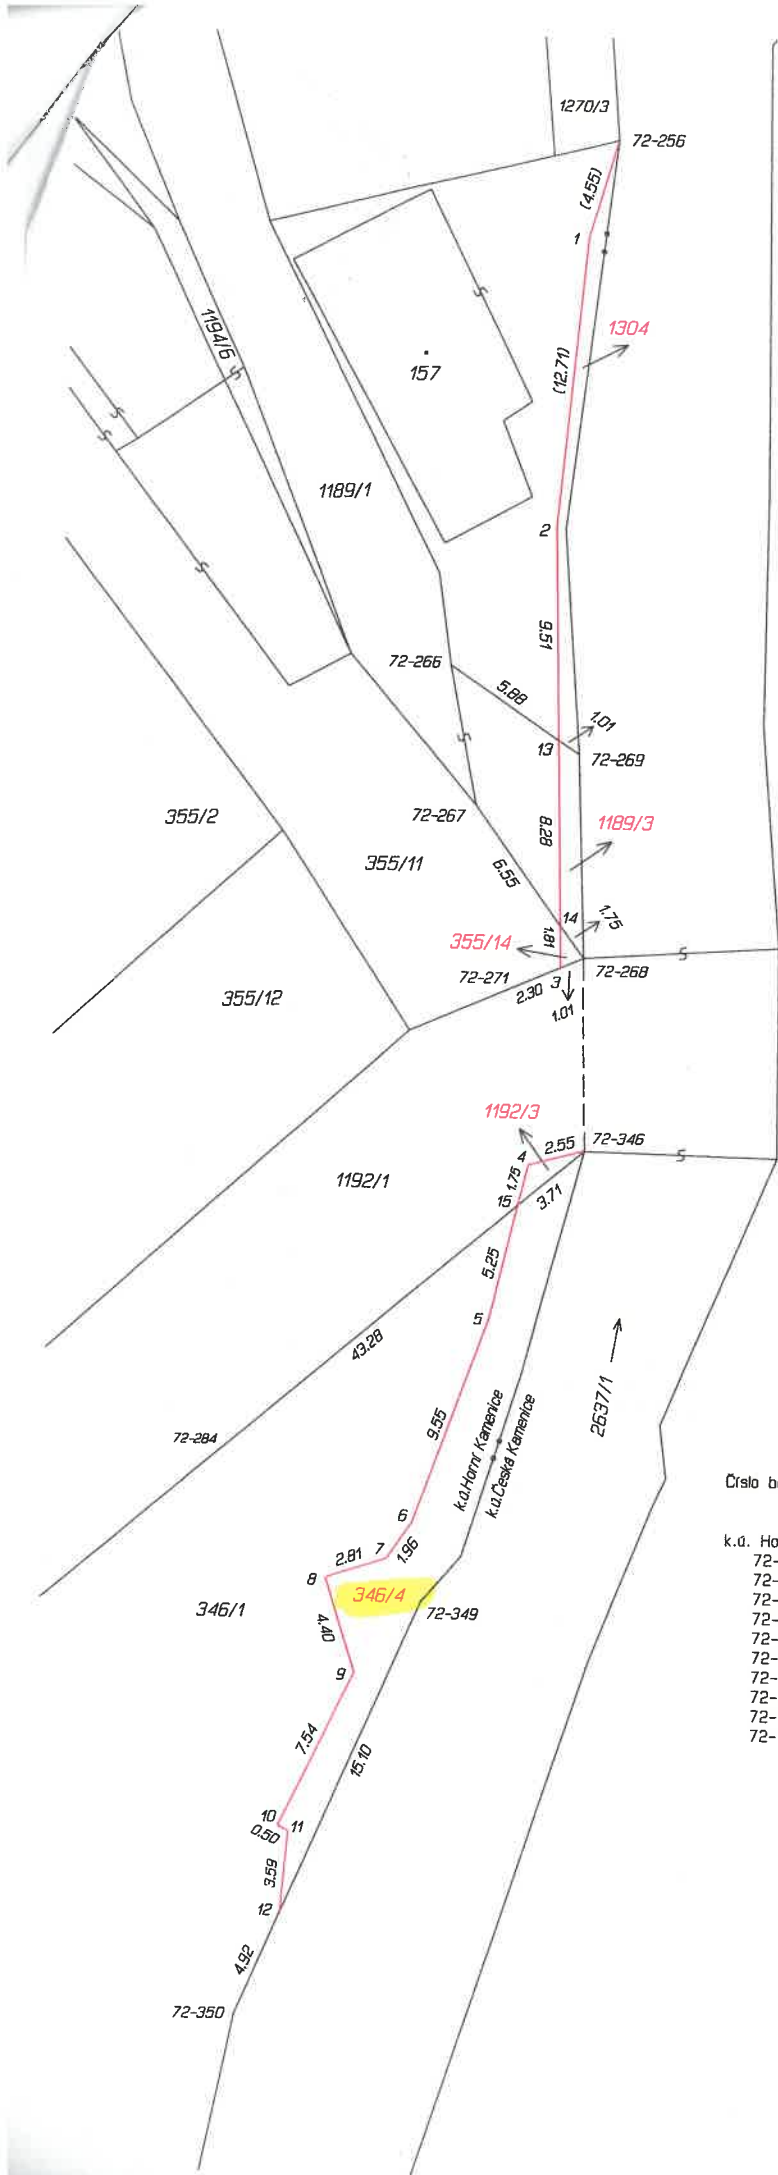

Seznam souřadnic (S-JTSK)
Číslo bodu Souřadnice pro zápis do KN
Y X Kód kv. Poznámka

Číslo bodu	Y	X	Kód kv.	Poznámka
k.o. Horní Kamenice (621315)				
72-256	730475.16	964351.30	4	sloupek plotu
72-266	730451.84	964358.15	4	dočas.stab.
72-267	730445.66	964356.90	4	dočas.stab.
72-268	730438.98	964352.00	4	dočas.stab.
72-269	730447.99	964352.41	4	dočas.stab.
72-271	730437.63	964355.10	4	dočas.stab.
72-284	730399.98	964387.44	4	dočas.stab.
72-346	730430.43	964351.76	4	nastř.hřeb
72-349	730410.35	964358.53	4	dočas.stab.
72-350	730391.99	964366.36	4	dočas.stab.
1	730470.78	964352.53	3	nelze stabilizovat
2	730458.11	964353.59	3	nastř.hřeb
3	730438.56	964352.96	4	nastř.hřeb
4	730429.77	964354.17	3	nastř.hřeb
5	730422.86	964355.78	3	dr.kolík
6	730413.83	964358.96	3	dr.kolík dočas.stab.dle § 88,odst.6
7	730412.24	964360.04	3	dr.kolík dočas.stab.dle § 88,odst.6
8	730411.35	964362.73	3	dr.kolík dočas.stab.dle § 88,odst.6
9	730407.16	964361.35	3	dr.kolík dočas.stab.dle § 88,odst.6
10	730400.30	964364.60	3	dr.kolík dočas.stab.dle § 88,odst.6
11	730400.09	964364.14	3	dr.kolík dočas.stab.dle § 88,odst.6
12	730396.53	964364.42	4	barva na kameni dočas.stab.dle § 88,odst.6
13	730448.58	964353.28	4	dr.kolík dočas.stab.dle § 88,odst.6
14	730440.37	964353.02	4	dr.kolík dočas.stab.dle § 88,odst.6
15	730428.03	964354.58	4	nastř.hřeb