

VÝKAZ DOSAVADNÍHO A NOVÉHO STAVU ÚDAJŮ KATASTRU NEMOVITOSTÍ

Dosavadní stav				Nový stav											
Označení pozemku parc. číslem	Výměra parcely		Druh pozemku Způsob využití	Označení pozemku parc. číslem	Výměra parcely		Druh pozemku Způsob využití	Typ stavby Způsob využití	Způs. určení výměr	Porovnání se stavem evidence právních vztahů					
	ha	m ²			ha	m ²				Díl přechází z pozemku označeného v katastru nemovitostí	Číslo listu vlastnictví	Výměra dílu		Označení dílu	
						ha	m ²								
24/2		18	zahrada	24/2		8	ostat.pl. silnice		0	24/2		53			8
				24/3		14	ostat.pl. ost.komunik.		0	24/2 st.41		53		10 4	b c
st.41	7	73	zast.pl. spol. dvůr	st.41		51	zast.pl.	bez čp/če garáž	0	st.41		53			51
				504	7	18	ostat.pl. jiná plocha		0	st.41		53	7	18	
st.42	2	34	zast.pl.	st.42	2	34	zast.pl.	č.p.36 rod.ďům	0	st.42		53	2	34	celá
450/30		85	ostat.pl. jiná plocha	450/30		73	ostat.pl. jiná plocha		0						
				st.100		4	zast.pl.	bez čp/če garáž	0	450/30		10001			4
				450/42		8	ostat.pl. jiná plocha		0	450/30		10001			8
452/2	71	93	ostat.pl. silnice	452/2	71	66	ostat.pl. silnice		0						
				452/5		15	ostat.pl. jiná plocha		0	452/2		522			15
				452/6		12	ostat.pl. ost.komunik.		0	452/2		522			12
	83	03			83	03									


Jedna stavba na parcelách st.41 a st.100

Zpřesnění geometrického a polohového určení pozemků podle §50 odst.1 písm. a) katastrálního zákona navržené v tomto geometrickém plánu lze v katastru nemovitostí provést jen na základě souhlasného prohlášení.

GEOMETRICKÝ PLÁN pro rozdělení pozemku, vyznačení obvodu budovy , změnu obvodu budovy, průběh vlastnický zpřesněné hranice pozemků	Geometrický plán ověřil úředně oprávněný zeměměřický inženýr:		Stejnopis ověřil úředně oprávněný zeměměřický inženýr:	
	Jméno, příjmení:	Ing.Pavel Suchopár	Jméno, příjmení:	Ing.Pavel Suchopár
	Číslo položky seznamu úředně oprávněných zeměměřických inženýrů:	1174/1995	Číslo položky seznamu úředně oprávněných zeměměřických inženýrů:	1174/1995
	Dne: 6. března 2018 Číslo: 32/2018		Dne: 8. března 2018 Číslo: 30/2018	
Náležitostní a přesností odpovídá právním předpisům.	Katastrální úřad souhlasí s očištváním parcel.		Tento stejnopis odpovídá geometrickému plánu v elektronické podobě uloženému v dokumentaci katastrálního úřadu.	
Vyhotovitel: Ing.Polan Ladislav-geodet.kanc. Fügnerova 1524, 440 01 Louny, 415653619	KÚ pro Ústecký kraj KP Louny Ing. Ivana Řeháková PGP-145/2018-507 2018.03.07 15:47:43 CET		Ověření stejnopisu geometrického plánu v listinné podobě.	
Číslo plánu: 105-318/2017				
Okres: Louny				
Obec: Koštice				
Kat. území: Vojnice u Koštic				
Mapový list: KMD - Libochovice 8-0/32	Dosavadním vlastníkem pozemků byla poskytnuta možnost seznámit se v terénu s průběhem navrhovaných nových hranic, které byly označeny předepsaným způsobem.			



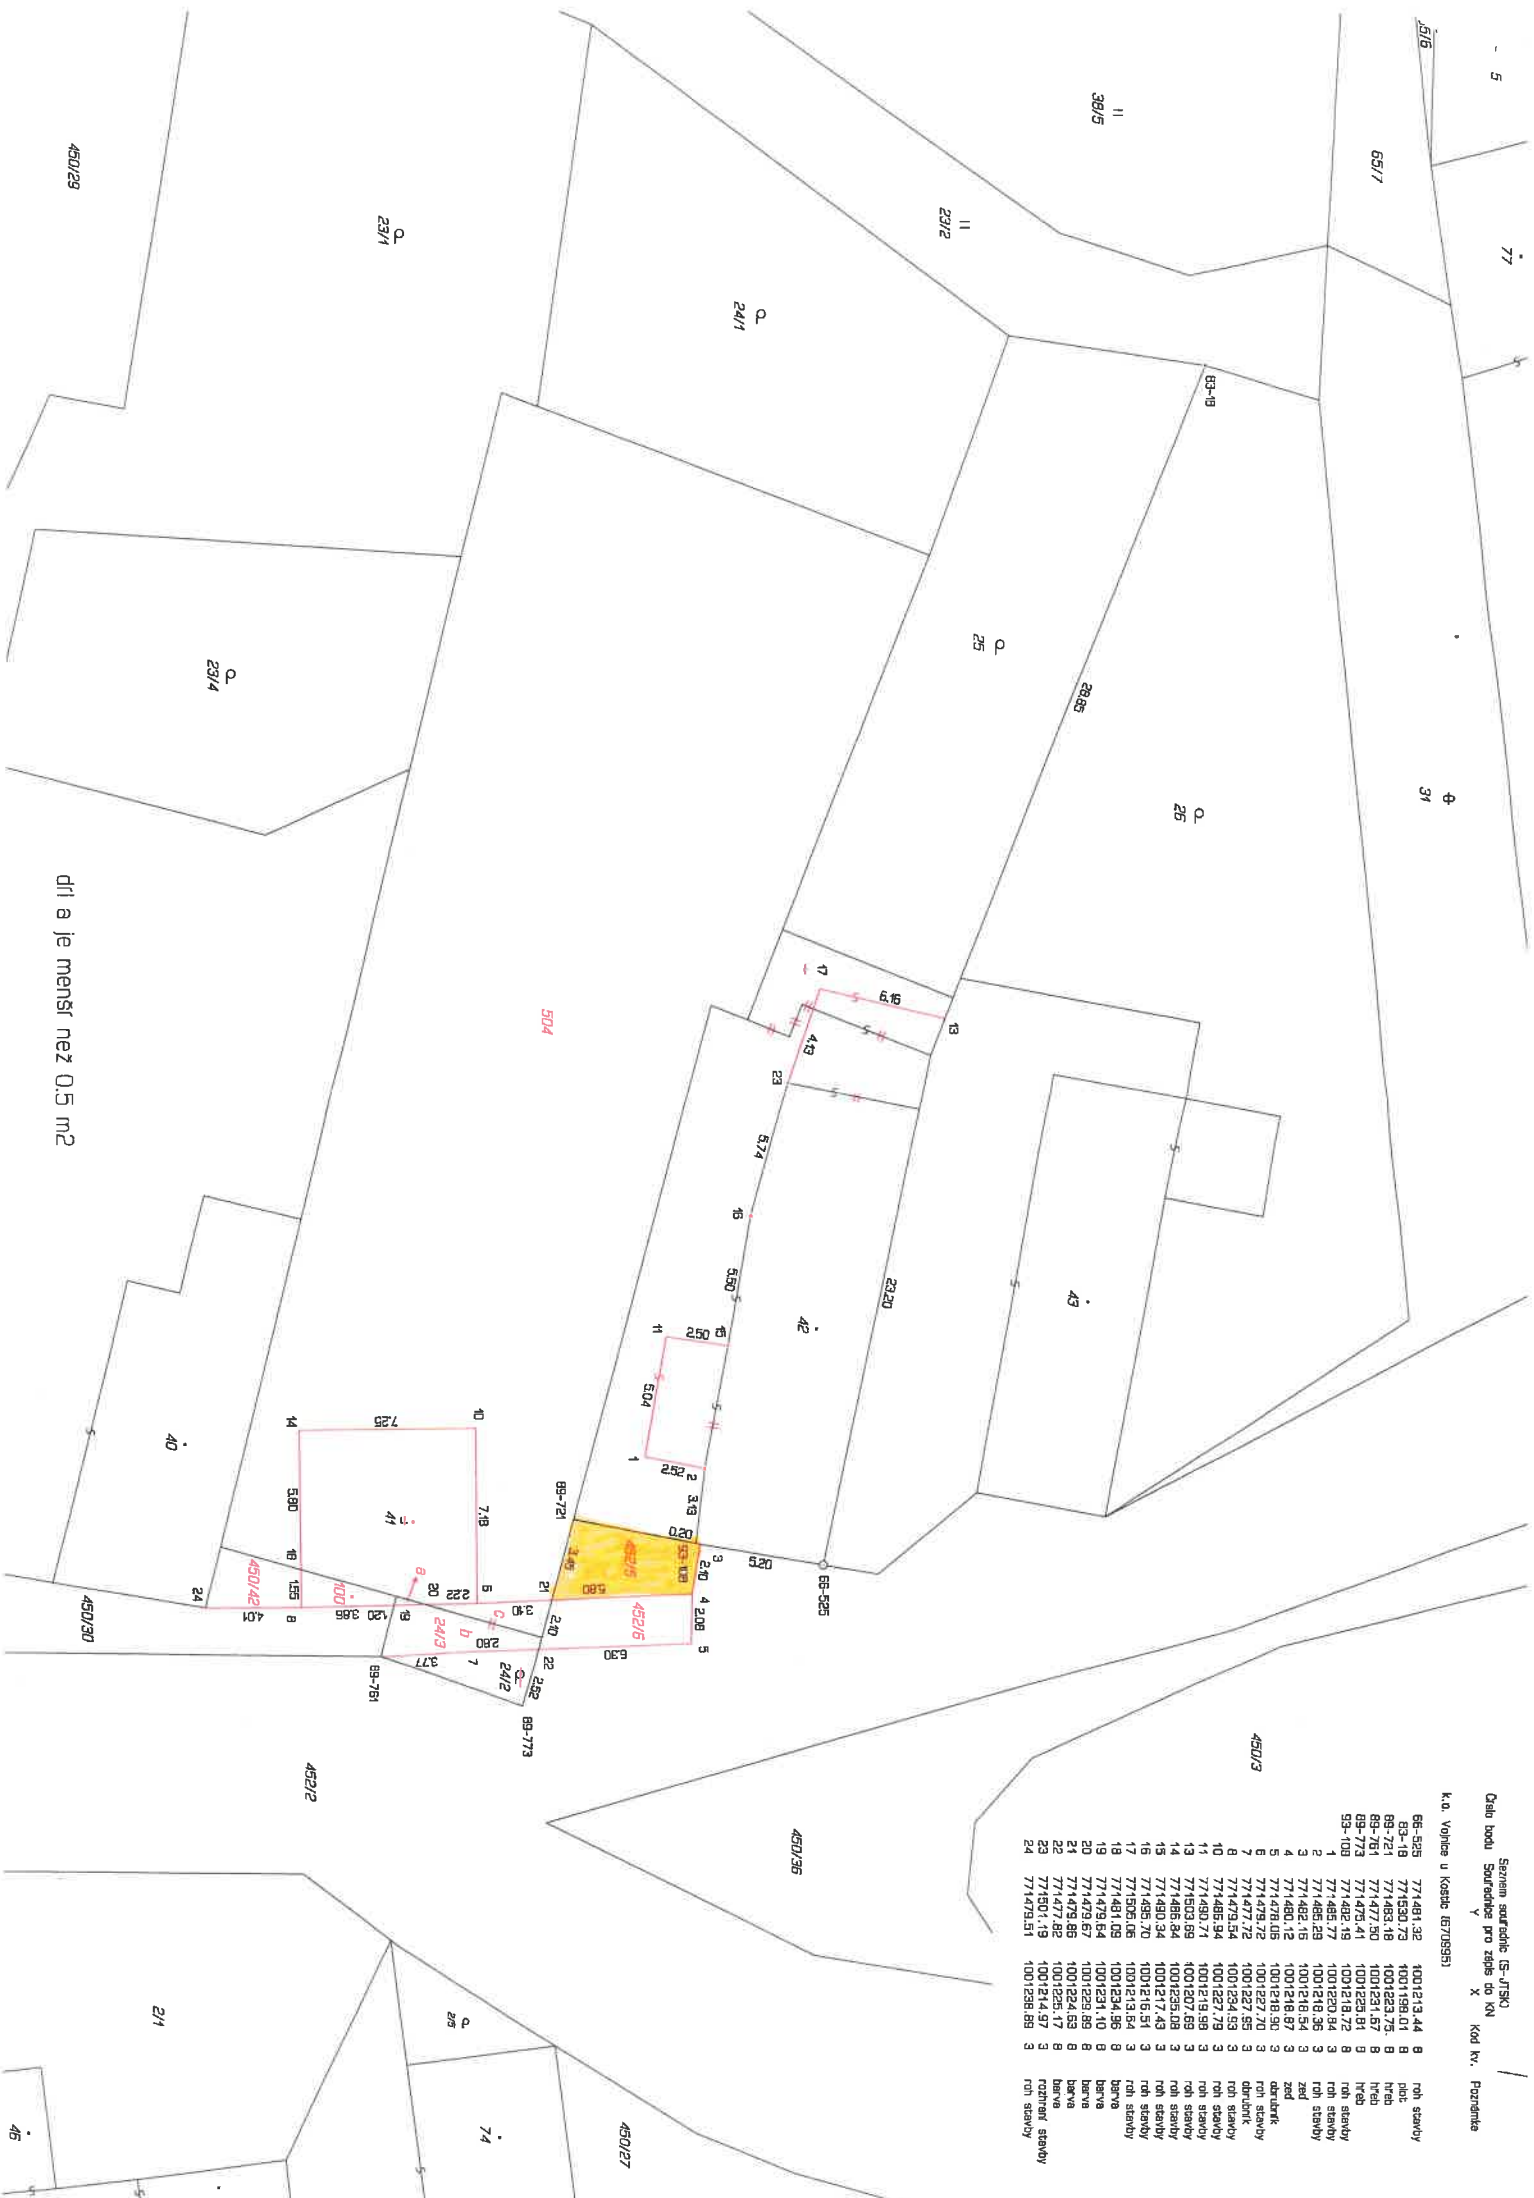

dři a je menší než 0,5 m²

VÝKAZ DOSAVADNÍHO A NOVÉHO STAVU ÚDAJŮ KATASTRU NEMOVITOSTÍ

Dosavadní stav			Nový stav													
Označení pozemku parc. číslem	Výměra parcely		Druh pozemku Způsob využití	Označení pozemku parc. číslem	Výměra parcely		Druh pozemku Způsob využití	Typ stavby Způsob využití	Zpřs. určení výměr	Porovnání se stavem evidence právních vztahů						
	ha	m ²			ha	m ²				Díl přechází z pozemku označeného v katastru nemovitostí	dřívější poz. evidenci	Číslo listu vlastnictví	Výměra dílu		Označení dílu	
						ha	m ²									
24/2		18	zahrada	24/2		8	ostat. pl. silnice		0	24/2		53			8	
				24/3		14	ostat. pl. ost.komunik		0	24/2		53			10	b
										st.41		53			4	c
															14	
st.41	7	73	zast. pl. spol. dvůr	st.41		51	zast. pl.	bez čp/če garáž	0	st.41		53			51	
				504	7	18	ostat. pl. jiná plocha		0	st.41		53	7	18		
st.42	2	34	zast. pl.	st.42	2	34	zast. pl.	č.p.36 rod.dům	0	st.42		53	2	34	celá	
450/30		85	ostat. pl. jiná plocha	450/30		73	ostat. pl. jiná plocha		0							
				st.100		4	zast. pl.	bez čp/če garáž	0	450/30		10001			4	
				450/42		8	ostat. pl. jiná plocha		0	450/30		10001			8	
452/2	71	93	ostat. pl. silnice	452/2	71	66	ostat. pl. silnice		0							
				452/5		15	ostat. pl. jiná plocha		0	452/2		522			15	
				452/6		12	ostat. pl. ost.komunik		0	452/2		522			12	
	83	03			83	03										

Jedna stavba na parcelách st.41 a st.100


Zpřesnění geometrického a polohového určení pozemků podle §50 odst.1 písm. a) katastrálního zákona navržené v tomto geometrickém plánu lze v katastru nemovitostí provést jen na základě souhlasného prohlášení.

GEOMETRICKÝ PLÁN pro rozdělení pozemku, vyznačení obvodu budovy , změnu obvodu budovy, průběh vlastnický zpřesněné hranice pozemků	Geometrický plán ověřil úředně oprávněný zeměměřický inženýr:		Stejnopis ověřil úředně oprávněný zeměměřický inženýr:	
	Jméno, příjmení:	Ing.Pavel Suchopár	Jméno, příjmení:	Ing.Pavel Suchopár
	Číslo položky seznamu úředně oprávněných zeměměřických inženýrů:	1174/1995	Číslo položky seznamu úředně oprávněných zeměměřických inženýrů:	1174/1995
	Dne: 6. března 2018 Číslo: 32/2018		Dne: 8. března 2018 Číslo: 30/2018	
Náležitosti a přesnosti odpovídá právním předpisům.		Tento stejnopis odpovídá geometrickému plánu v elektronické podobě uloženému v dokumentaci katastrálního úřadu.		
Vyhotovitel: Ing.Polan Ladislav-geodet.kanc. Fügnerova 1524, 440 01 Louny, 415653619	Katastrální úřad souhlas s očíslováním parcel.			Ověření stejnopisu geometrického plánu v listinné podobě.
Číslo plánu: 105-318/2017	KÚ pro Ústecký kraj KP Louny Ing. Ivana Řeháková PGP-145/2018-507 2018.03.07 15:47:43 CET			
Okres: Louny				
Obec: Koštice				
Kat. území: Vojnice u Koštic				
Mapový list: KMD - Libochovice 8-0/32				
Dosavadním vlastníkům pozemků byla poskytnuta možnost seznámit se v terénu s průběhem navrhovaných nových hranic, které byly označeny předepsaným způsobem.				

Číslo budovy: Souřadnice pro zápis do KN
 Y X Kód kv. Pozemní



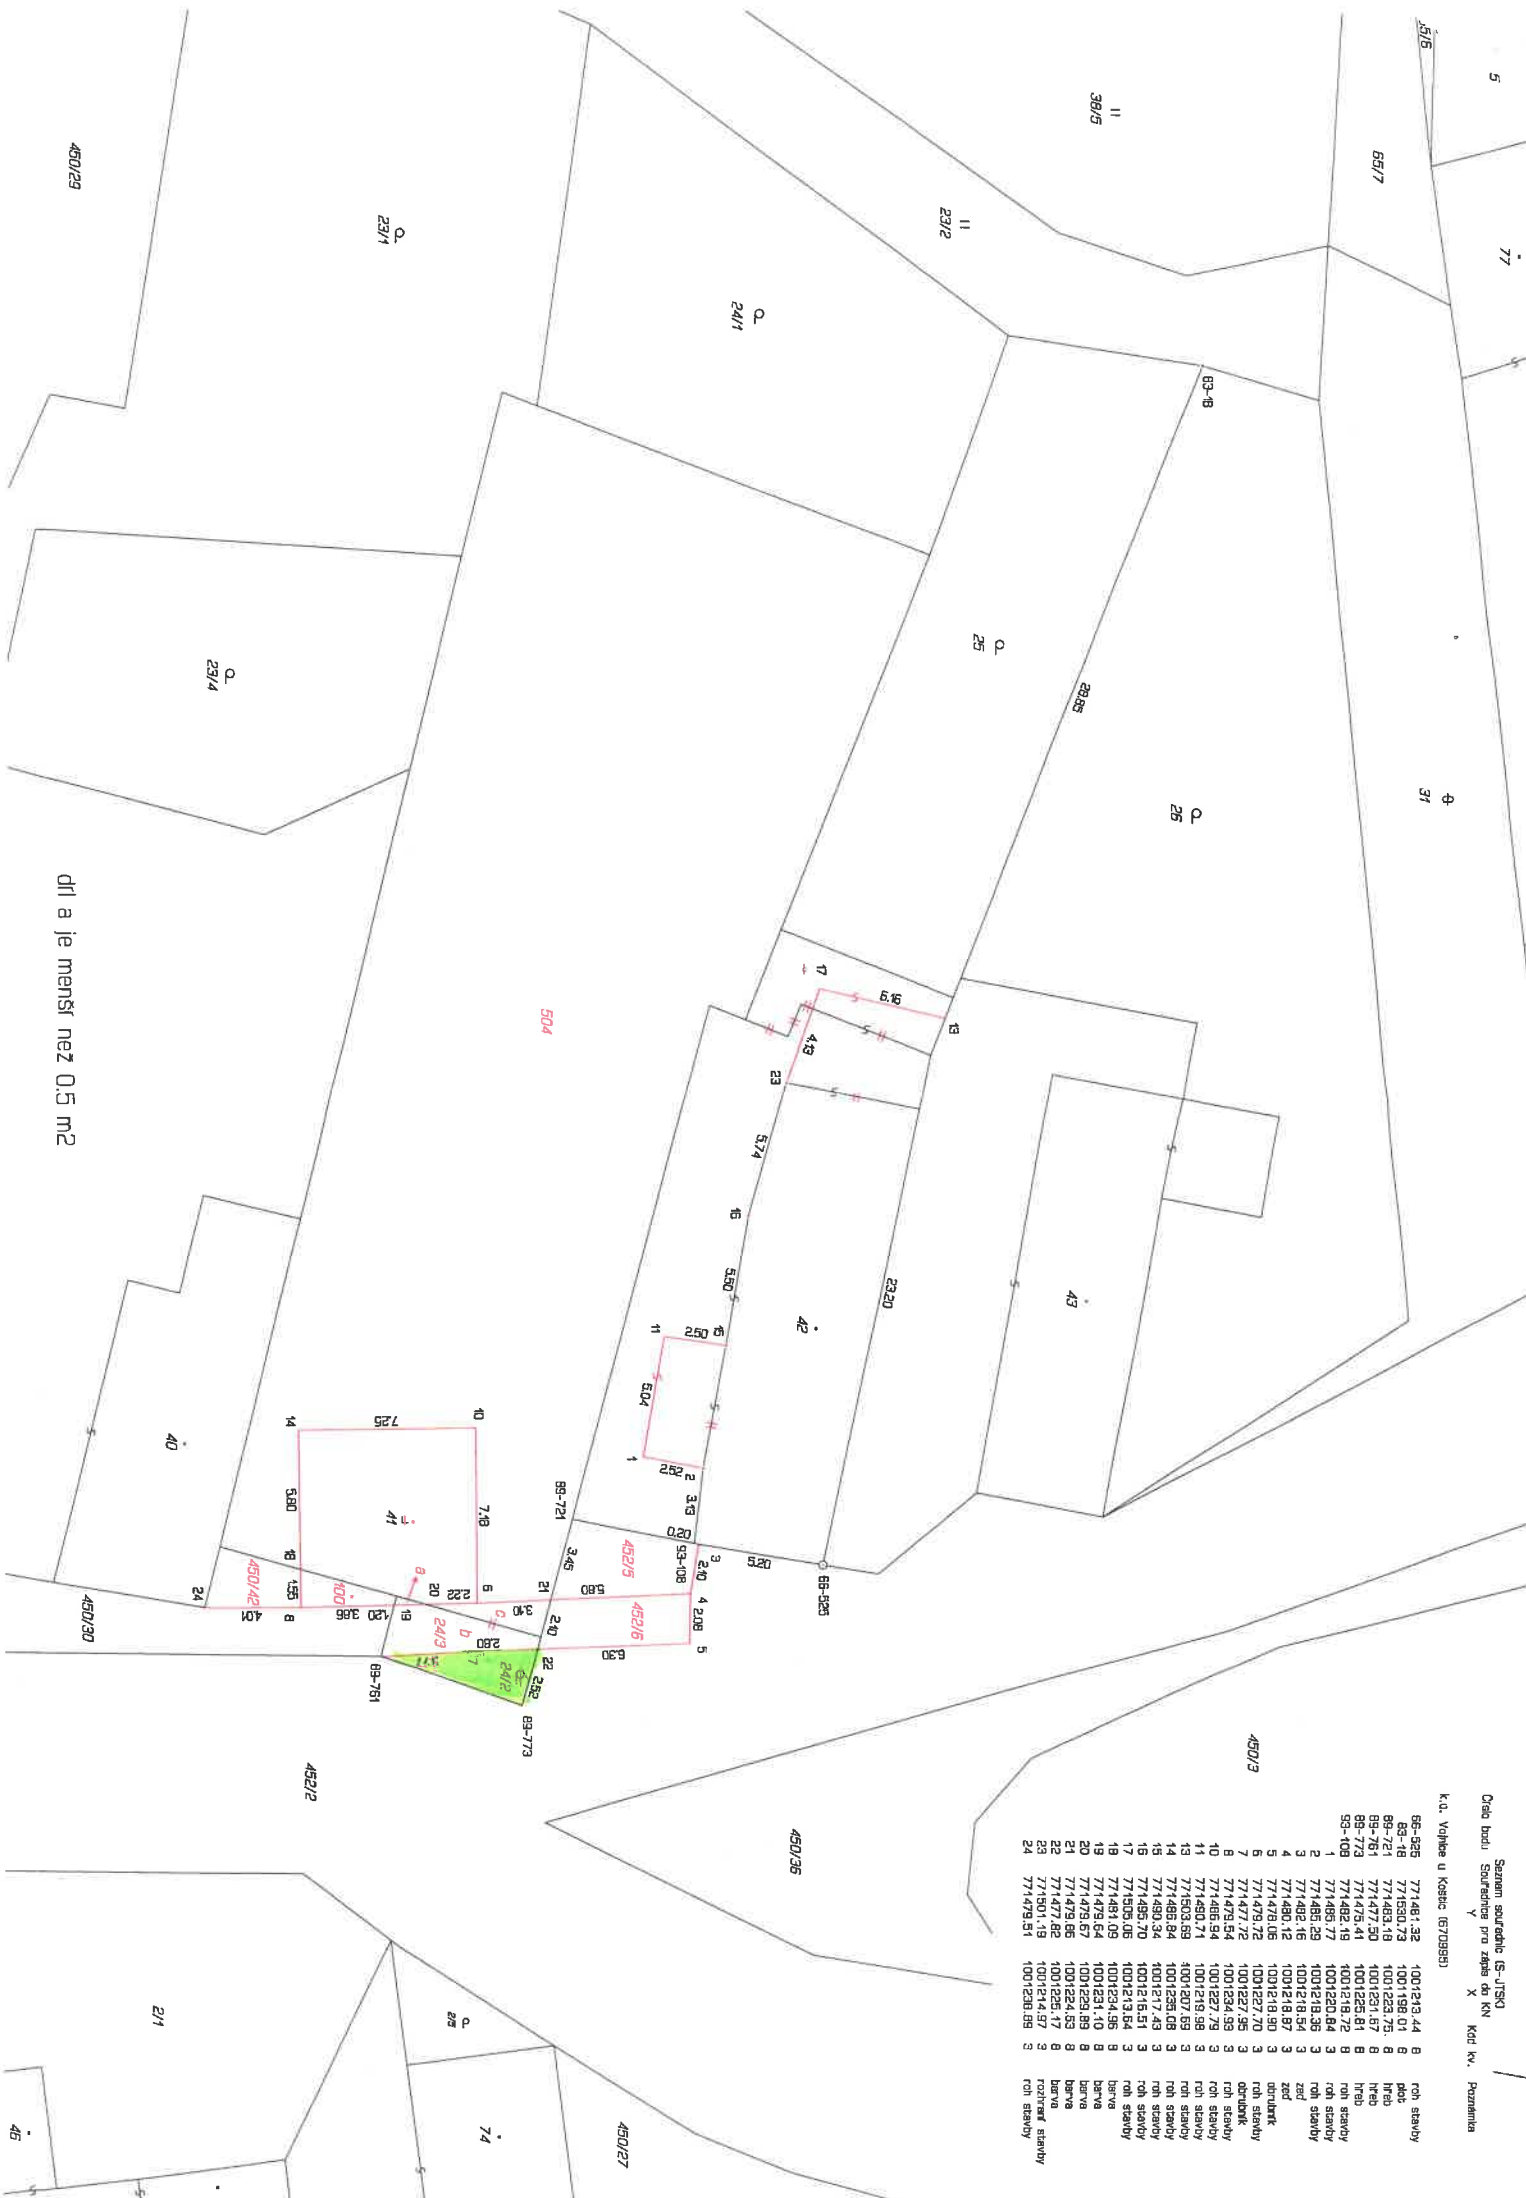

