VÝKAZ DOSAVADNÍHO A NOVÉHO STAVU ÚDAJŮ KATASTRU NEMOVITOSTÍ

Dosavadní stav				Nový stav						Porovnání se stavem evidence právních vztahů				
Označení pozemku parc. číslem	Výměra parcely ha	Výměra parcely m²	Druh pozemku / Způsob využití	Označení pozemku parc. číslem	Výměra parcely ha	Výměra parcely m²	Druh pozemku / Způsob využití	Typ stavby / Způsob využití	Způs. určení výměr	Díl přechází z pozemku označeného v: katastru nemovitostí	Díl přechází z pozemku označeného v: dřívější poz. evidenci	Číslo listu vlastnictví	Výměra dílu ha	Výměra dílu m²	Označení dílu
2080/1		4 38	ostat. pl. / neplodná půda	2080/1		4 05	ostat. pl. / neplodná půda		0	2080/1		359		4 05	
				2080/10		33	ostat. pl. / silnice		0	2080/1		359		33	
2080/6		1 14	ostat. pl. / neplodná půda	2080/6		59	ostat. pl. / neplodná půda		0	2080/6		60000		59	
				2080/11		55	ostat. pl. / silnice		0	2080/6		60000		55	
		5 52				5 52									

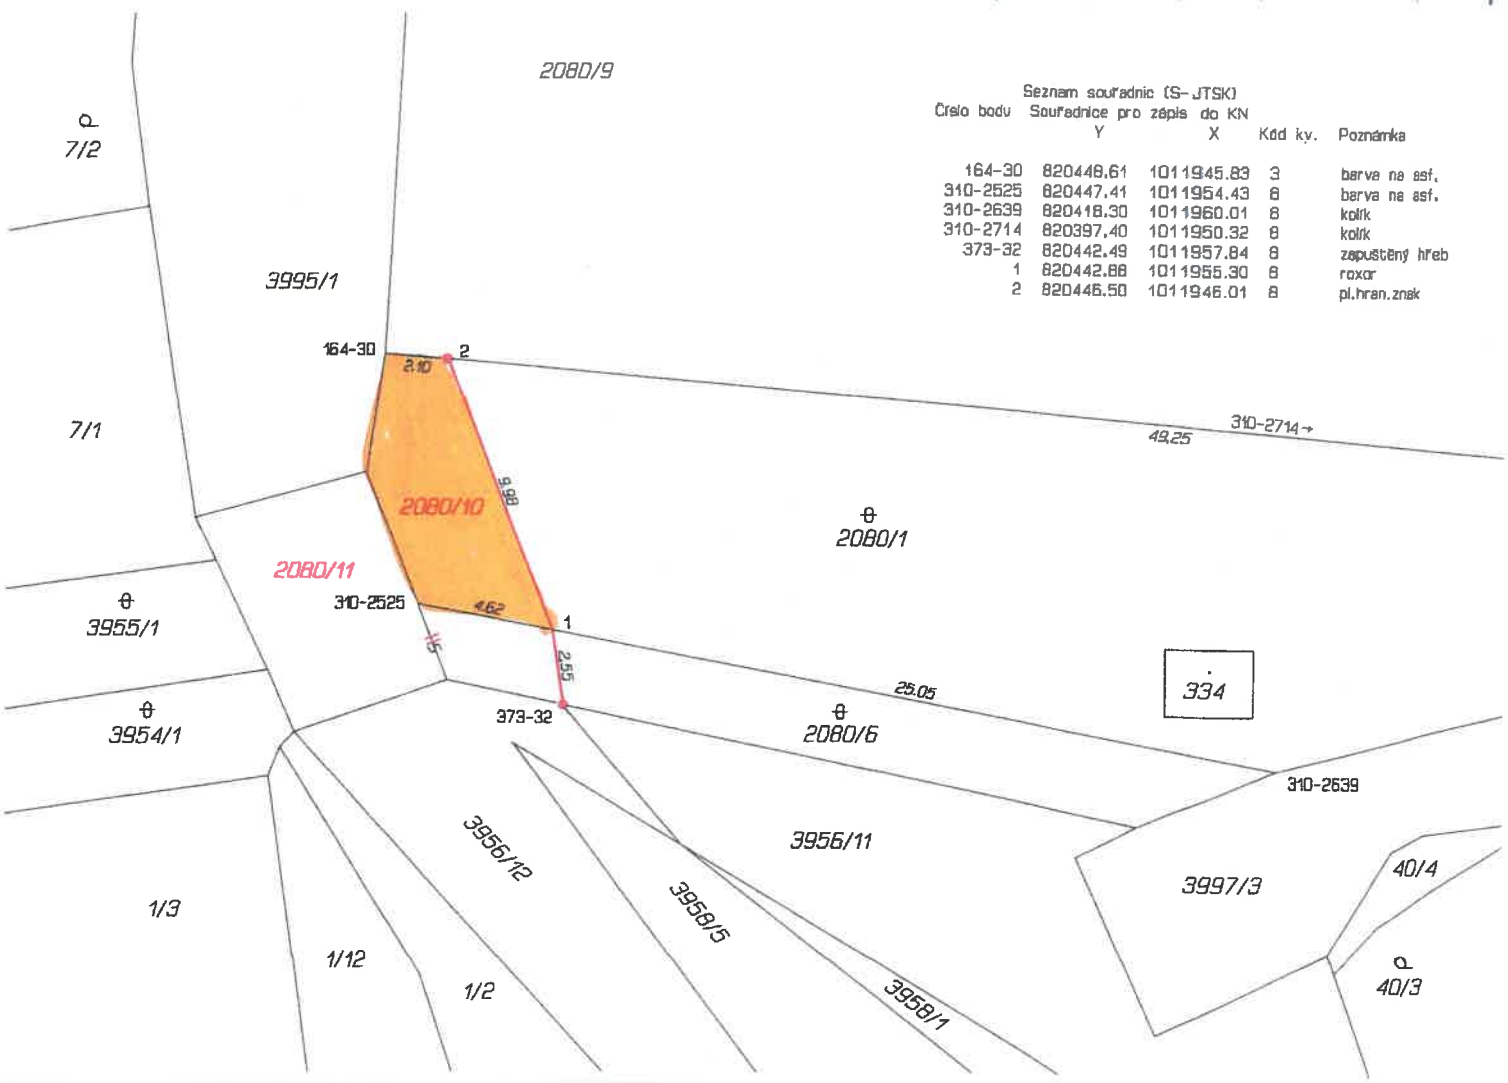

Seznam souřadnic (S-JTSK)

Číslo bodu	Souřadnice pro zápis do KN Y	X	Kód kv.	Poznámka
164-30	820448.61	1011945.83	3	barva na esf.
310-2525	820447.41	1011954.43	8	barva na esf.
310-2639	820418.30	1011960.01	8	kolík
310-2714	820397.40	1011950.32	8	kolík
373-32	820442.49	1011957.84	8	zapuštěný hřeb
1	820442.88	1011955.30	8	roxor
2	820446.50	1011946.01	8	pl.hran.znak