

VÝKAZ DOSAVADNÍHO A NOVÉHO STAVU ÚDAJŮ KATASTRU NEMOVITOSTÍ

Dosavadní stav			Nový stav												
Označení pozemku parc. číslem	Výměra parcely		Druh pozemku Způsob využití	Označení pozemku parc. číslem	Výměra parcely		Druh pozemku Způsob využití	Typ stavby Způsob využití	Zpús. určení výměr	Porovnání se stavem evidence právních vztahů					
	ha	m ²			ha	m ²				Díl přechází z pozemku označeného v katastru nemovitostí	Číslo listu vlastnictví	Výměra dílu		Označení dílu	
												ha	m ²		
st.69		12 86	zast. pl. zbořeniště	st.69		12 59	zast. pl. zbořeniště		2	st.69		123		12 59	
				618			ostat. pl. jiná plocha		2	st.69		123			27
293/11		25 14	ostat. pl. jiná plocha	293/11		24 21	ostat. pl. jiná plocha		0	293/11		123		24 21	
				293/102			ostat. pl. jiná plocha		2	293/11		123			93
293/12	*1)	1 89 72	ostat. pl. jiná plocha	293/12	1	03 90	ostat. pl. jiná plocha		2	293/12		123	1	03 90	
				293/103			ostat. pl. jiná plocha		2	293/12		123		57 45	
				293/104			ostat. pl. jiná plocha		2	293/12		123		9 38	
				293/105			ostat. pl. jiná plocha		2	293/12		123		3 03	
				293/106			ostat. pl. jiná plocha		2	293/12		123		7 08	
				293/107			ostat. pl. jiná plocha		2	293/12		123		8 58	
				293/108			ostat. pl. ostat.komunik.		2	293/12		123			25
				293/109			ostat. pl. ostat.komunik.		2	293/12		123			6
293/58	*2)	96 64	ostat. pl. jiná plocha	293/58		28 42	ostat. pl. ostat.komunik.		2	293/58		117		28 42	
				293/110			ostat. pl. jiná plocha		2	293/58		117			66
				293/111			ostat. pl. jiná plocha		2	293/58		117		2 08	
				293/112			ostat. pl. jiná plocha		2	293/58		117		11 03	
				293/113			ostat. pl. jiná plocha		2	293/58		117		3 30	
				293/114			ostat. pl. jiná plocha		2	293/58		117		24 21	
				293/115			ostat. pl. jiná plocha		2	293/58		117		26 93	
		3 24 36				3 24 36									

*1) Rozdíl +1 m2 vzniklý zaokrouhlením výměr (bod 14.6 přílohy katastrální vyhlášky) u dosavadní parcely č.293/12

*2) Rozdíl -1 m2 vzniklý zaokrouhlením výměr (bod 14.6 přílohy katastrální vyhlášky) u dosavadní parcely č.293/58

GEOMETRICKÝ PLÁN pro rozdělení pozemku	Geometrický plán ověřil úředně oprávněný zeměměřický inženýr:		Stejnopis ověřil úředně oprávněný zeměměřický inženýr:		
	Jméno, příjmení: ██████████		Jméno, příjmení: ██████████		
	Číslo položky seznamu úředně oprávněných zeměměřických inženýrů: 591/1995		Číslo položky seznamu úředně oprávněných zeměměřických inženýrů:		
	Dne: 13. září 2022 Číslo: 120/2022		Dne: Číslo:		
Náležitostmi a přesností odpovídá právním předpisům.		Tento stejnopis odpovídá geometrickému plánu v elektronické podobě uloženému v dokumentaci katastrálního úřadu.			
Vyhotovitel: ██████████		Katastrální úřad souhlasí s očíslováním parcel.		Ověření stejnopisu geometrického plánu v listinné podobě.	
Číslo plánu: 236-132/2022		██████████			
Okres: Louny					
Obec: Velemyšleves					
Kat. území: Minice					
Mapový list: KMD Louny 9-1/22					
Dosavadním vlastníkům pozemků byla poskytnuta možnost seznámit se v terénu s průběhem navrhovaných nových hranic, které byly označeny předepsaným způsobem:					


Seznam souřadnic (S-JTSK)

Číslo bodu Souřadnice pro zápis do KN

Y X Kód kv. Poznámka

2-48 797911.38 1002121.68 3 barva
 2-59 797882.56 1002186.45 3 barva
 26-564 797968.89 1002204.99 3 barva
 26-565 797928.91 1002223.99 3 barva
 105-1 797928.58 1002179.13 3 roh stavby
 105-18 797963.47 1002176.76 3 barva
 105-19 797963.02 1002176.99 3 roh stavby
 117-1 798061.16 1002142.87 3 sloupek plotu
 117-2 797930.58 1002205.93 3 sloupek plotu
 117-4 798030.69 1002079.83 3 sloupek plotu
 117-9 797902.43 1002141.79 3 barva na plotě
 117-10 797901.07 1002144.85 3 barva na plotě
 133-29 798079.78 1002131.20 3 obrubník
 133-30 798063.62 1002138.89 3 barva
 133-31 798059.60 1002133.06 3 barva
 133-59 797929.44 1002205.91 3 barva
 133-60 797916.68 1002209.60 3 barva
 133-95 797915.51 1002197.80 3 barva
 133-96 797925.16 1002195.16 3 barva
 133-124 798070.96 1002135.40 3 barva
 1 798057.01 1002134.29 3 barva na obrubníku
 2 798063.27 1002139.12 3 obrubník
 3 798060.22 1002140.92 3 obrubník
 4 798054.59 1002143.75 3 obrubník
 5 798025.06 1002157.72 3 obrubník
 6 798014.74 1002162.74 3 obrubník
 7 798001.09 1002169.31 3 obrubník
 8 797982.32 1002178.39 3 obrubník
 9 797968.23 1002172.96 3 obrubník
 10 797972.26 1002170.94 3 obrubník
 11 797972.20 1002170.84 3 zeď
 12 797980.32 1002166.91 3 zeď
 13 797998.61 1002158.11 3 zeď
 14 797998.66 1002158.21 3 obrubník
 15 797994.78 1002150.98 3 zeď
 16 798016.77 1002149.42 3 obrubník
 17 798026.37 1002148.94 3 obrubník
 18 798045.00 1002139.98 3 obrubník
 19 798046.60 1002138.76 3 obrubník
 20 798047.78 1002137.17 3 obrubník
 21 798048.47 1002135.30 3 obrubník
 22 798048.53 1002133.30 3 obrubník
 23 798048.09 1002131.37 3 obrubník
 24 798046.15 1002127.32 3 obrubník
 25 798044.90 1002125.74 3 obrubník
 26 798043.26 1002124.62 3 obrubník
 27 798041.46 1002124.00 3 obrubník
 28 798039.41 1002123.95 3 obrubník
 29 798037.46 1002124.45 3 obrubník
 30 797992.70 1002146.00 3 obrubník
 31 797989.69 1002143.25 3 obrubník
 32 798023.05 1002127.14 3 obrubník
 33 798035.52 1002121.13 3 obrubník
 34 798037.17 1002119.99 3 obrubník
 35 798038.46 1002118.49 3 obrubník
 36 798039.19 1002116.61 3 obrubník
 37 798039.40 1002114.65 3 obrubník
 38 798038.99 1002112.67 3 obrubník
 39 798038.64 1002111.79 3 obrubník
 40 798036.49 1002107.27 3 obrubník
 41 798035.31 1002105.66 3 obrubník
 42 798033.71 1002104.46 3 obrubník
 43 798030.87 1002103.58 3 obrubník
 44 798028.85 1002103.72 3 obrubník
 45 798027.94 1002104.06 3 obrubník
 46 798011.93 1002107.56 3 obrubník
 47 798029.74 1002098.96 3 obrubník
 48 798031.58 1002098.34 3 obrubník
 49 798033.60 1002098.41 3 obrubník
 50 798035.62 1002099.16 3 obrubník
 51 798037.18 1002100.49 3 obrubník
 52 798038.28 1002102.19 3 obrubník
 53 798053.04 1002132.84 3 obrubník
 54 798053.59 1002133.70 3 obrubník
 55 798054.35 1002134.34 3 obrubník
 56 798055.26 1002134.61 3 obrubník

57 798056.33 1002134.62 3 obrubník
 58 797929.75 1002204.22 3 barva na obrubníku
 59 797967.21 1002185.61 3 obrubník
 60 797959.22 1002189.55 3 obrubník
 61 797947.46 1002195.23 3 obrubník
 62 797930.20 1002203.53 3 obrubník
 63 797929.55 1002204.54 3 obrubník
 66 797925.89 1002196.22 3 obrubník
 67 797926.90 1002195.39 3 obrubník
 68 797927.42 1002194.53 3 obrubník
 69 797927.48 1002193.55 3 obrubník
 70 797927.12 1002192.56 3 obrubník
 71 797920.48 1002178.72 3 obrubník
 72 797912.46 1002161.90 3 obrubník
 73 797912.13 1002160.90 3 obrubník
 74 797912.01 1002158.88 3 obrubník
 75 797912.48 1002156.95 3 obrubník
 76 797913.69 1002155.34 3 obrubník
 77 797915.32 1002154.18 3 obrubník
 78 797923.15 1002150.40 3 obrubník
 79 797927.82 1002148.19 3 obrubník
 80 797961.42 1002131.93 3 obrubník
 81 797962.78 1002135.46 3 obrubník
 82 797924.78 1002153.79 3 obrubník
 83 797921.76 1002155.30 3 obrubník
 84 797920.04 1002156.28 3 obrubník
 85 797918.59 1002157.60 3 obrubník
 86 797917.61 1002159.38 3 obrubník
 87 797917.19 1002161.33 3 obrubník
 88 797917.45 1002163.31 3 obrubník
 89 797918.15 1002165.19 3 obrubník
 90 797920.35 1002169.65 3 obrubník
 91 797921.60 1002171.19 3 obrubník
 92 797923.25 1002172.33 3 obrubník
 93 797925.13 1002173.02 3 obrubník
 94 797927.13 1002173.04 3 obrubník
 95 797928.82 1002172.63 3 obrubník
 96 797974.22 1002150.73 3 obrubník
 97 797974.50 1002154.80 3 obrubník
 98 797964.49 1002159.71 3 obrubník
 99 797964.93 1002159.42 3 obrubník
 100 797963.82 1002160.40 3 obrubník
 101 797963.34 1002161.33 3 obrubník
 102 797963.30 1002162.30 3 obrubník
 103 797963.55 1002163.20 3 obrubník
 104 797970.05 1002166.42 3 roh zdi
 105 797978.03 1002162.53 3 roh zdi
 106 797976.51 1002159.75 3 roh zdi
 107 797928.39 1002178.10 3 obrubník
 108 797928.66 1002177.19 3 obrubník
 109 797929.38 1002176.53 3 obrubník
 110 797955.65 1002163.90 3 obrubník
 111 797956.20 1002163.97 3 obrubník
 112 797956.71 1002164.31 3 obrubník
 113 797957.16 1002164.78 3 obrubník
 114 797957.58 1002165.16 3 obrubník
 115 797963.22 1002176.89 3 obrubník
 122 797928.97 1002204.74 3 barva na obrubníku
 123 797925.64 1002196.38 3 barva na obrubníku
 137 798059.43 1002133.14 3 barva na obrubníku
 138 798041.24 1002095.52 3 hřeb
 139 798032.03 1002076.10 3 hřeb
 140 798002.23 1002090.49 3 hřeb
 141 797903.91 1002134.96 3 hřeb
 142 797892.29 1002140.06 3 hřeb
 143 797919.62 1002196.68 3 hřeb
 144 797922.20 1002208.00 3 hřeb
 145 797930.62 1002225.28 3 hřeb
 146 797943.71 1002218.91 3 hřeb
 162 797936.15 1002204.88 3 hřeb
 163 797981.74 1002182.88 3 hřeb
 164 797983.18 1002185.86 3 hřeb
 165 798008.30 1002173.79 3 hřeb
 166 798079.20 1002139.29 3 hřeb
 167 798076.13 1002132.94 3 barva na obrubníku
 168 797903.13 1002162.09 3 hřeb
 170 797905.86 1002134.08 3 barva
 171 797898.02 1002151.71 3 barva
 172 797929.79 1002223.57 3 barva
 173 797942.87 1002217.35 3 barva

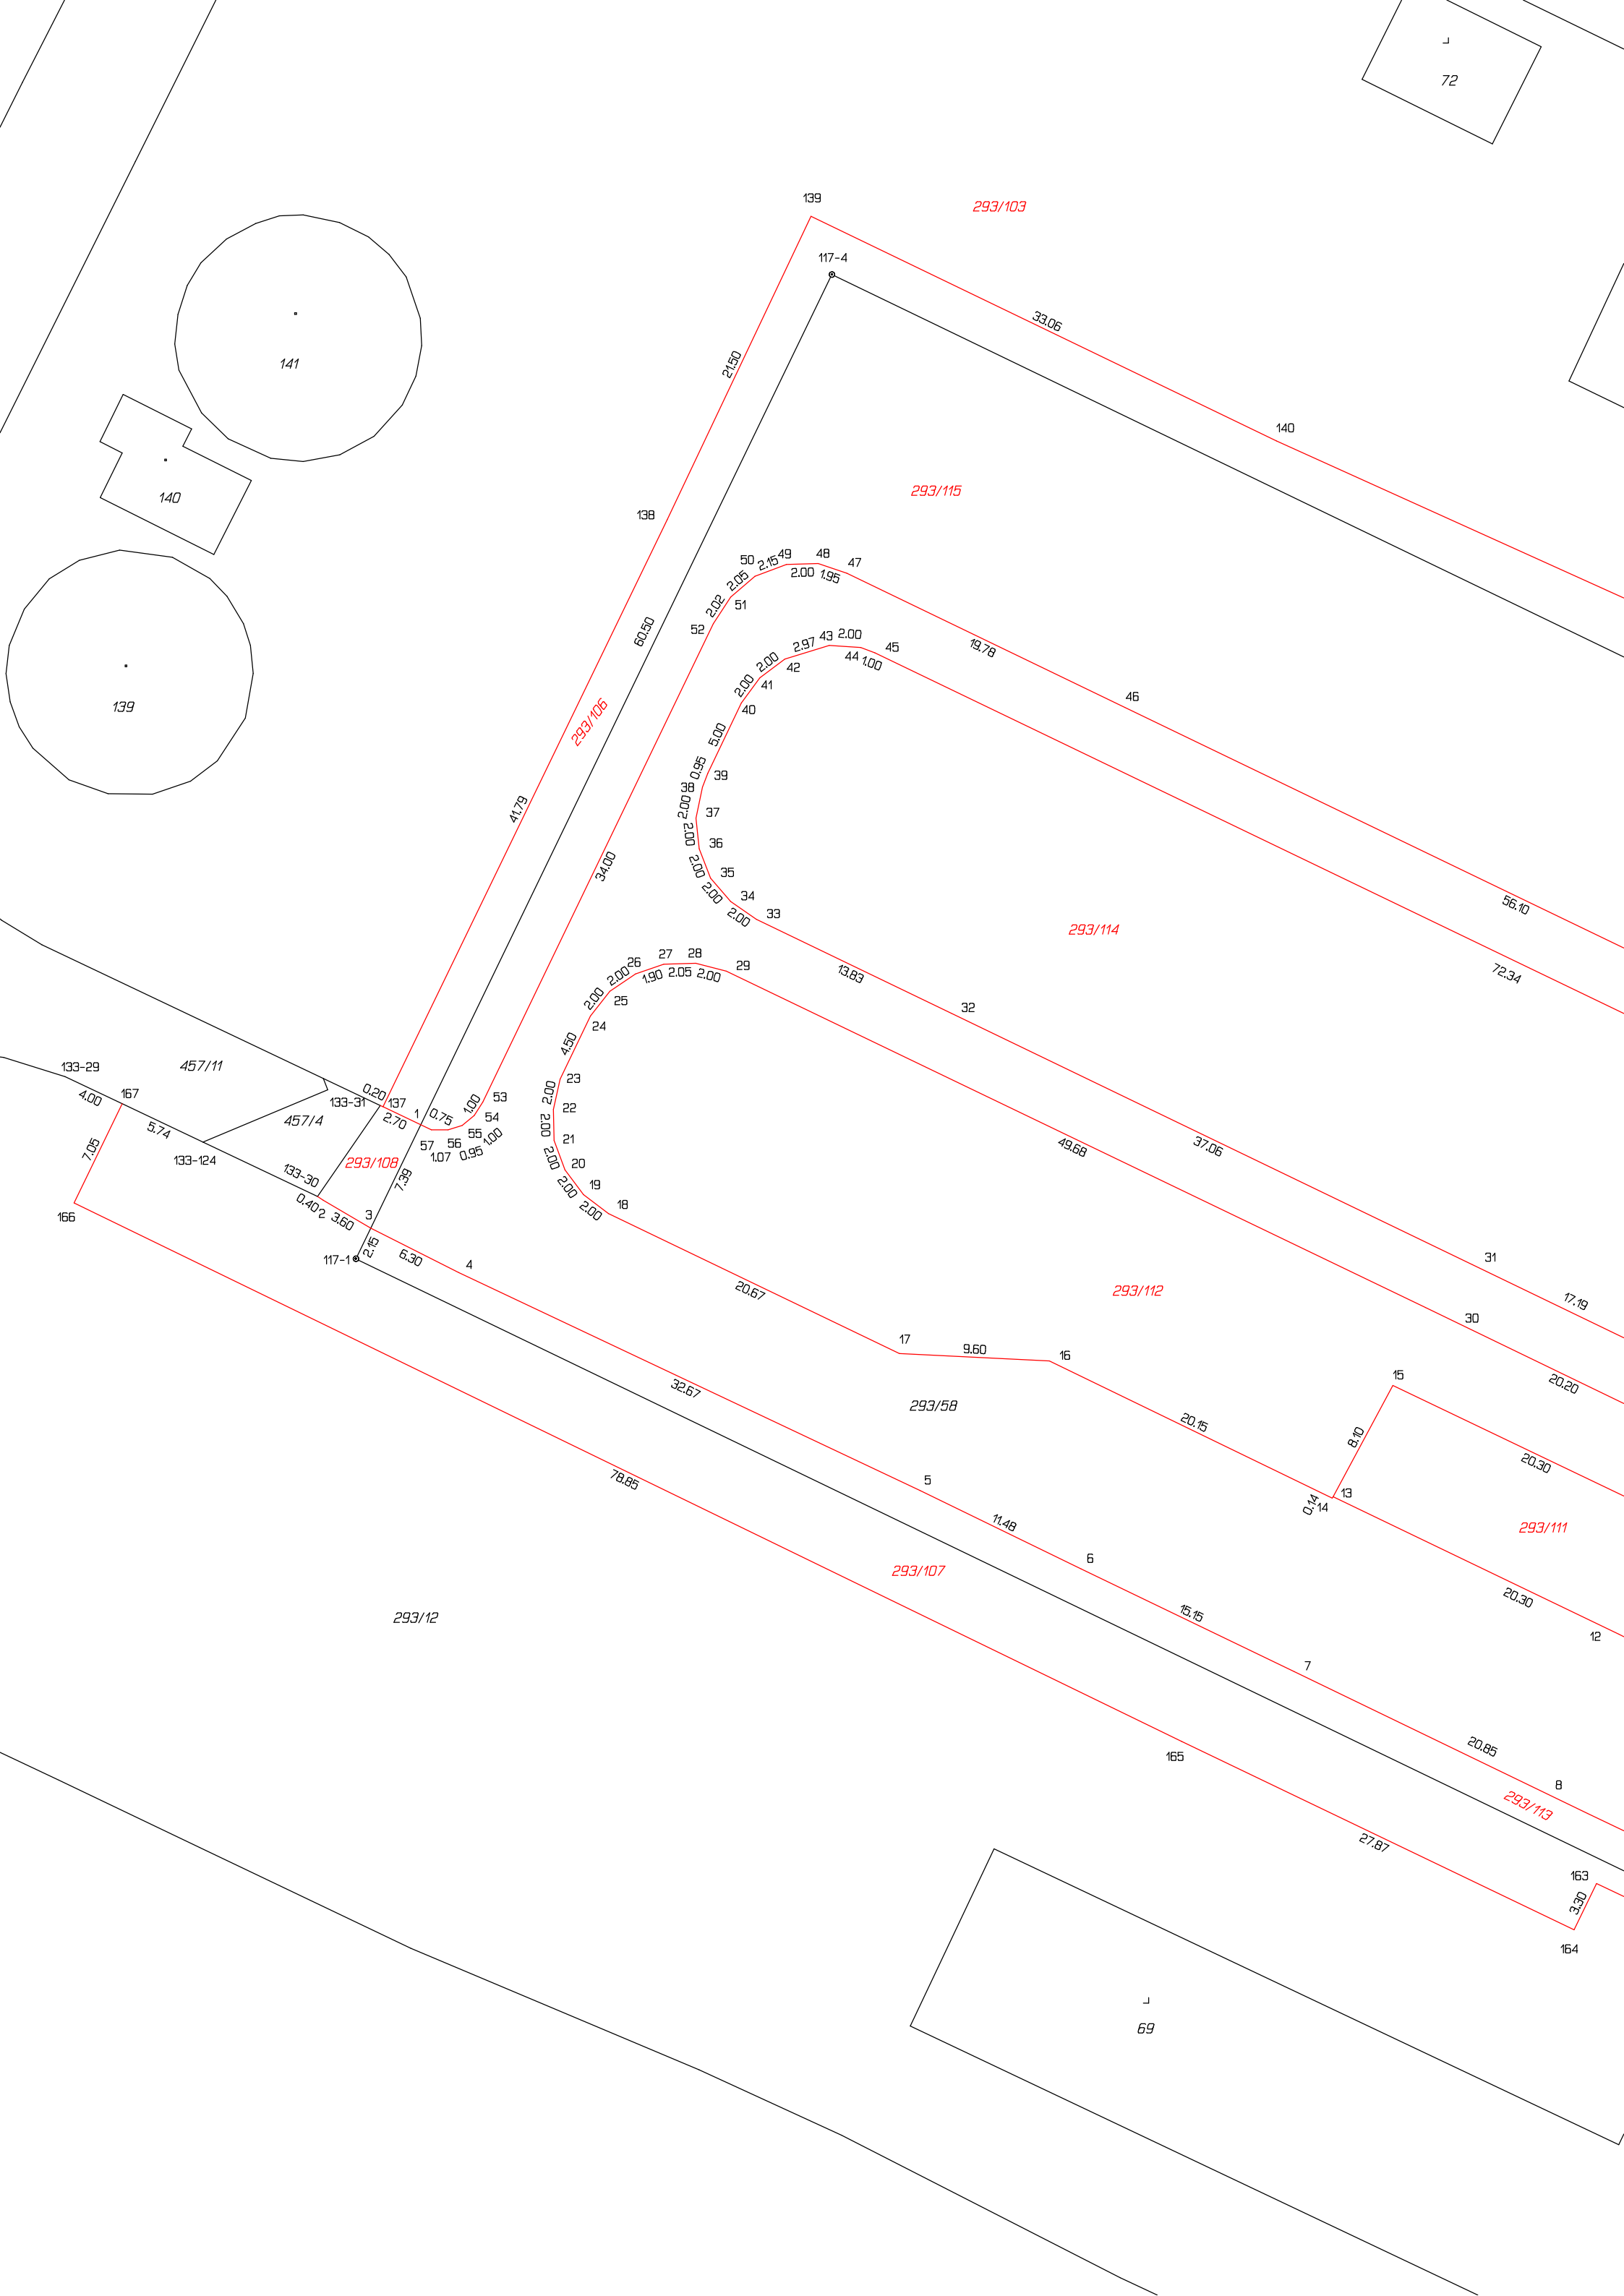

72

139

293/103

117-4

33.06

140

293/115


141

140

138

21.50

50 2.15 49 48 47
2.02 2.05 2.00 1.95

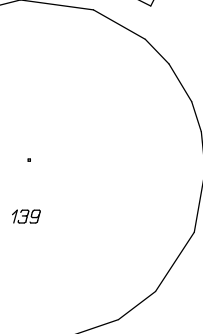

139

293/106

41.73

60.50

51 2.02 52 2.00 2.05 2.97 43 2.00 45 19.78
41 42 44 1.00

46

56.10

293/114

72.34

34.00

39 2.00 37 2.00 36 2.00 35 2.00 34 2.00 33 2.00

32

27 2.00 26 2.00 25 1.90 24 2.05 23 2.00 22 2.00 21 2.00 20 2.00 19 2.00 18 2.00

4.50

13.83

49.68

37.06

133-29 457/11 167 4.00 5.74 133-124 133-30 133-31 0.20 137 2.70 1 0.75 53 1.00 54 1.00 55 1.00 56 1.07 57 0.95

293/108

7.33

117-1

2.15

6.30

4

20.67

293/112

31

17.19

17

9.60

16

30


20.20

293/58

20.15

15

20.30

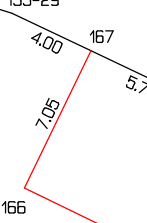

166

32.67

78.85

293/107

11.48

6

293/111

0.14 14

13

8.10

20.30

12

293/12

7

15.15


165

20.85

8

293/113

27.87

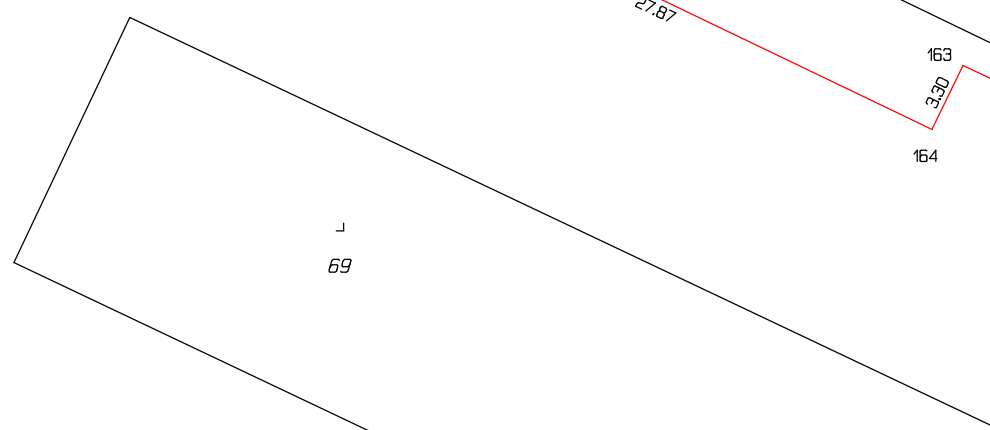


69

163

164

3.30

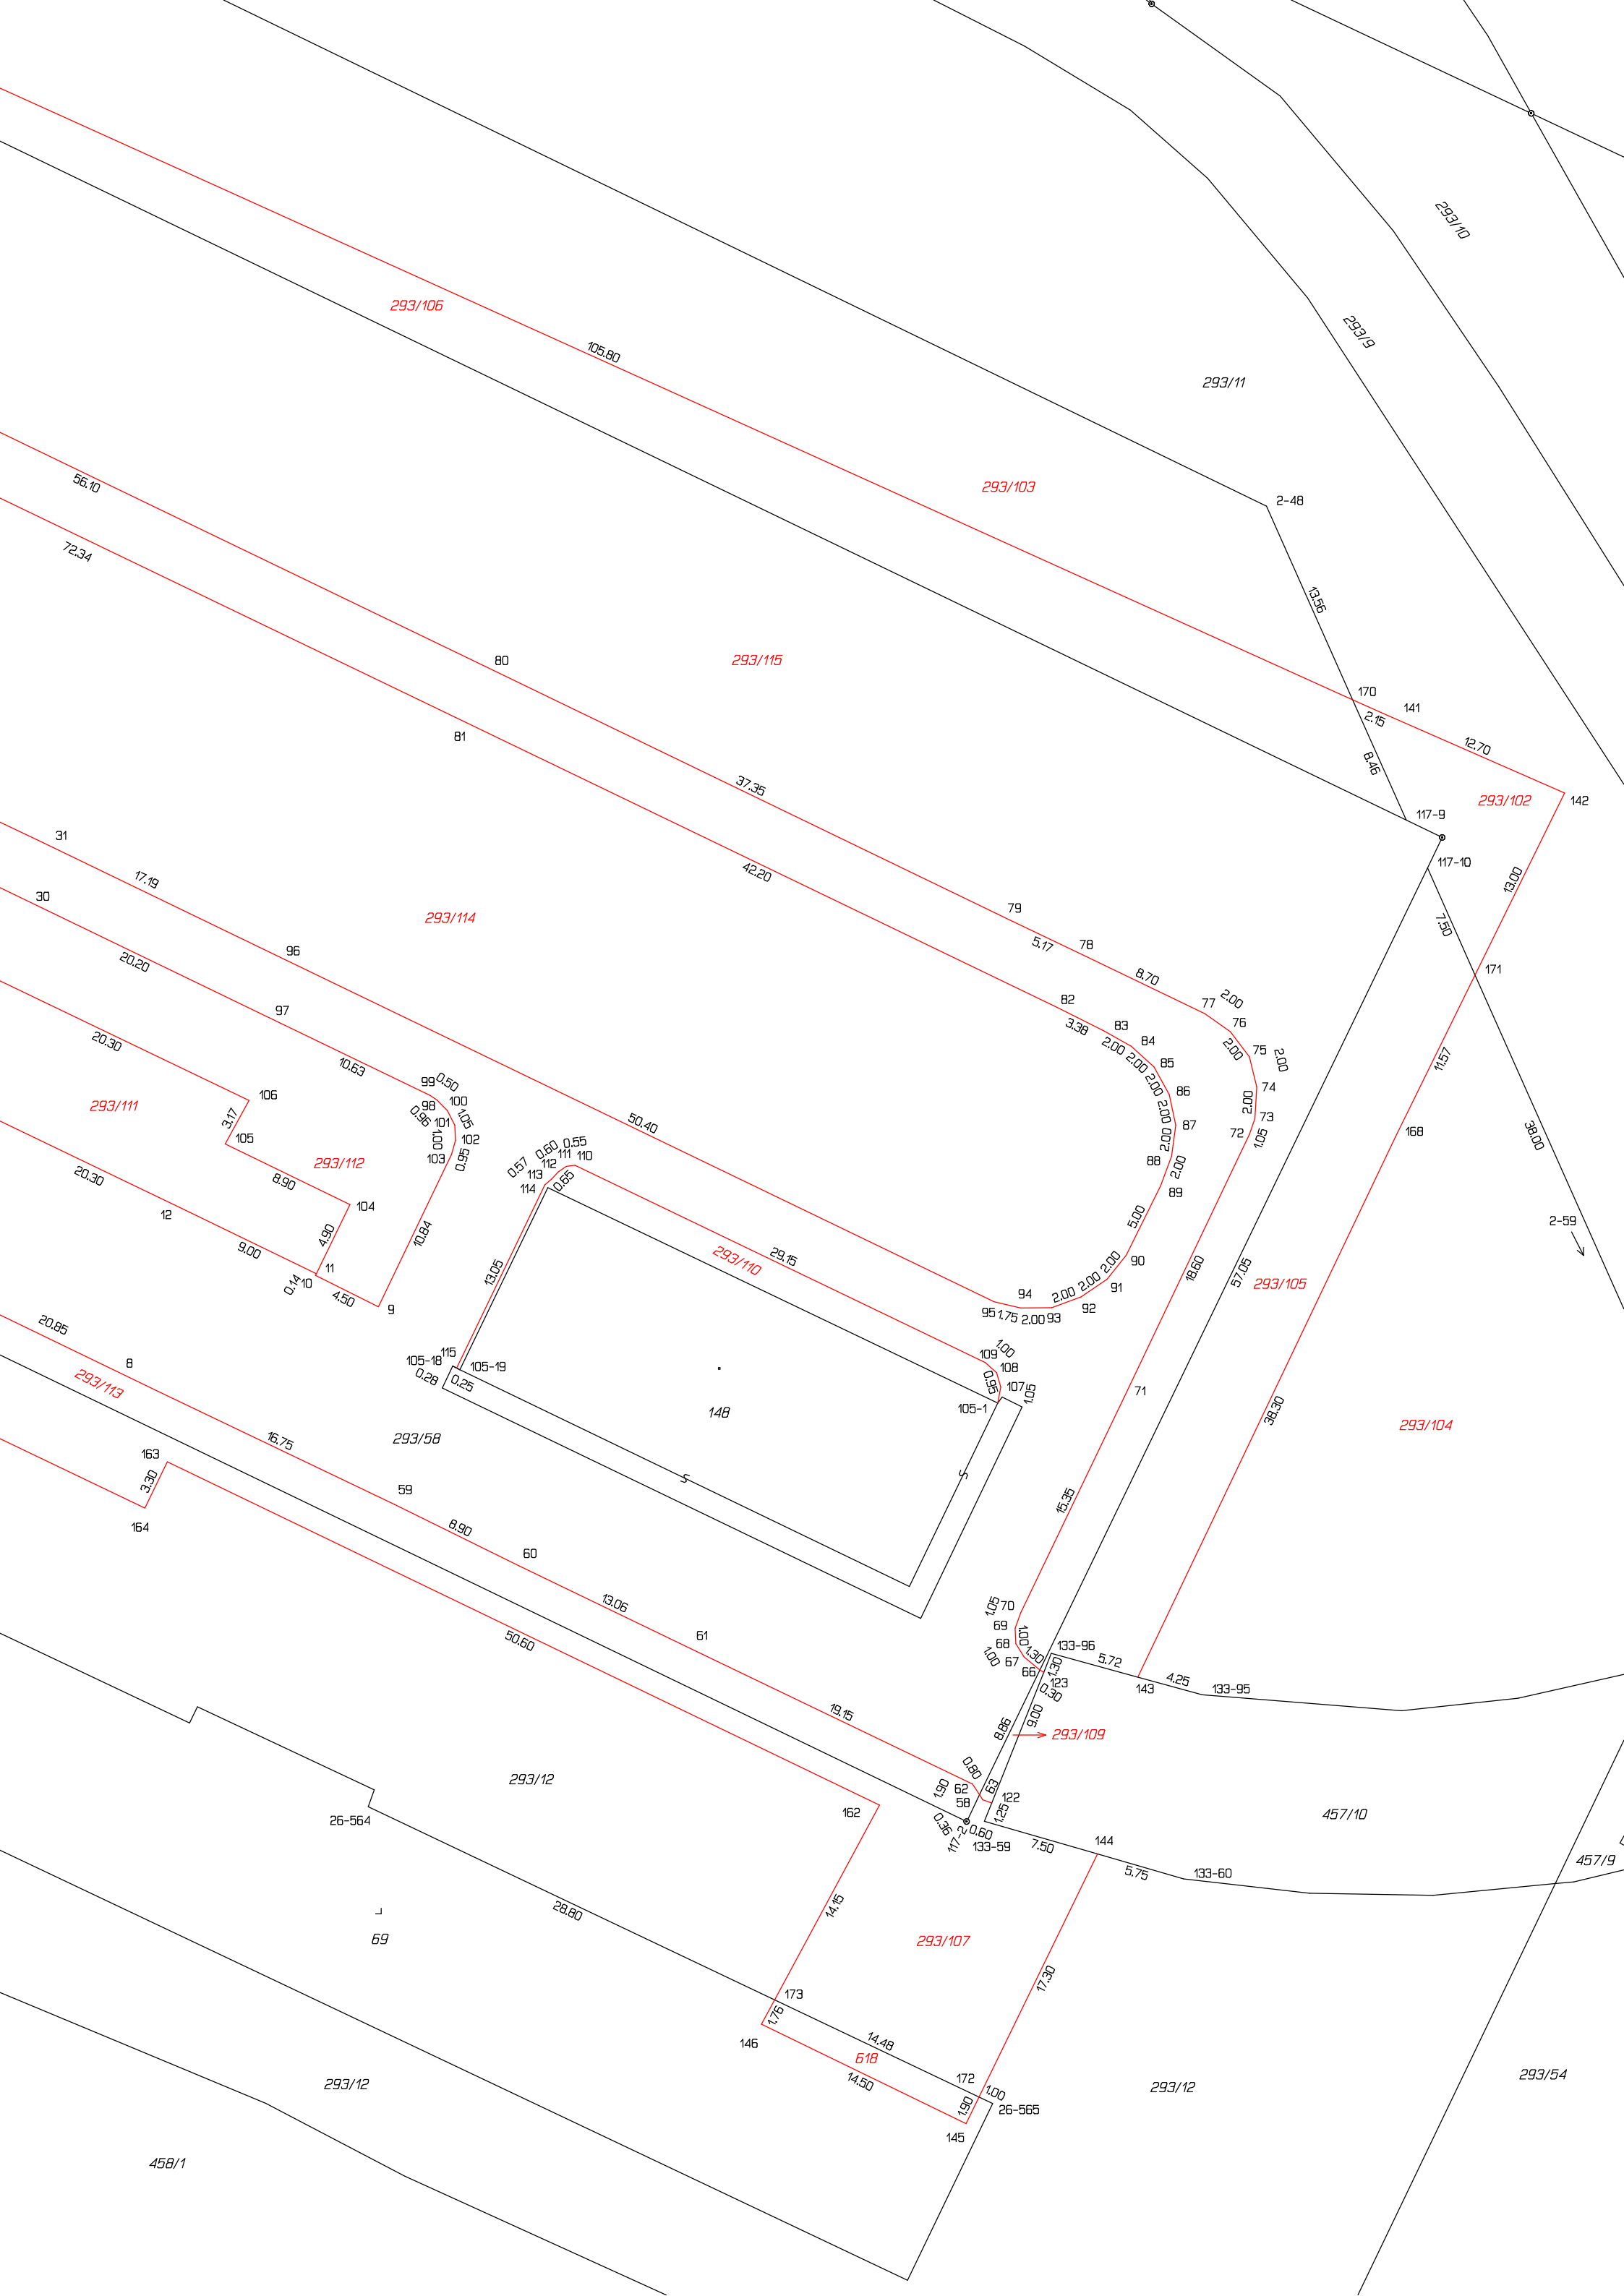

293/106

105.60

293/11

293/9

293/10

2-48

13.56

170

141

12.70

293/102

142

117-9

117-10

7.50

13.00

171

168

38.00

2-59

56.10

72.34

80

293/115

37.35

81

42.20

293/114

31

17.19

30

20.20

96

97

20.30

106

10.63

99

0.50

100

103

0.95

101

102

0.95

104

10.84

0.57

113

112

0.60

111

110

0.55

108

0.65

114

13.05

105-18

0.28

105-19

0.25

105

115

108

107

105

105-1

0.55

109

108

107

105

105

70

69

68

67

100

66

100

100

9.00

8.86

0.80

62

58

125

122

117

2

0.36

133-59

7.50

144

144

7.50

293/111

293/112

293/110

293/105

293/104

293/113

293/58

59

60

13.06

50.60

19.15

293/12

26-564

162

J

69

26.60

293/107

173

14.48

61B

14.50

172

100

1.90

26-565

145

1.90

100

26-565

293/12

293/54

458/1