



napojení zásobovací komunikace

část opěrné zdi

část obrubníku a nového tvaru chodníku

SOUVISEJÍCÍ STAVBA TRAFOSTANICE  
VČ. PŘÍPOJNÉHO VEDENÍ NN

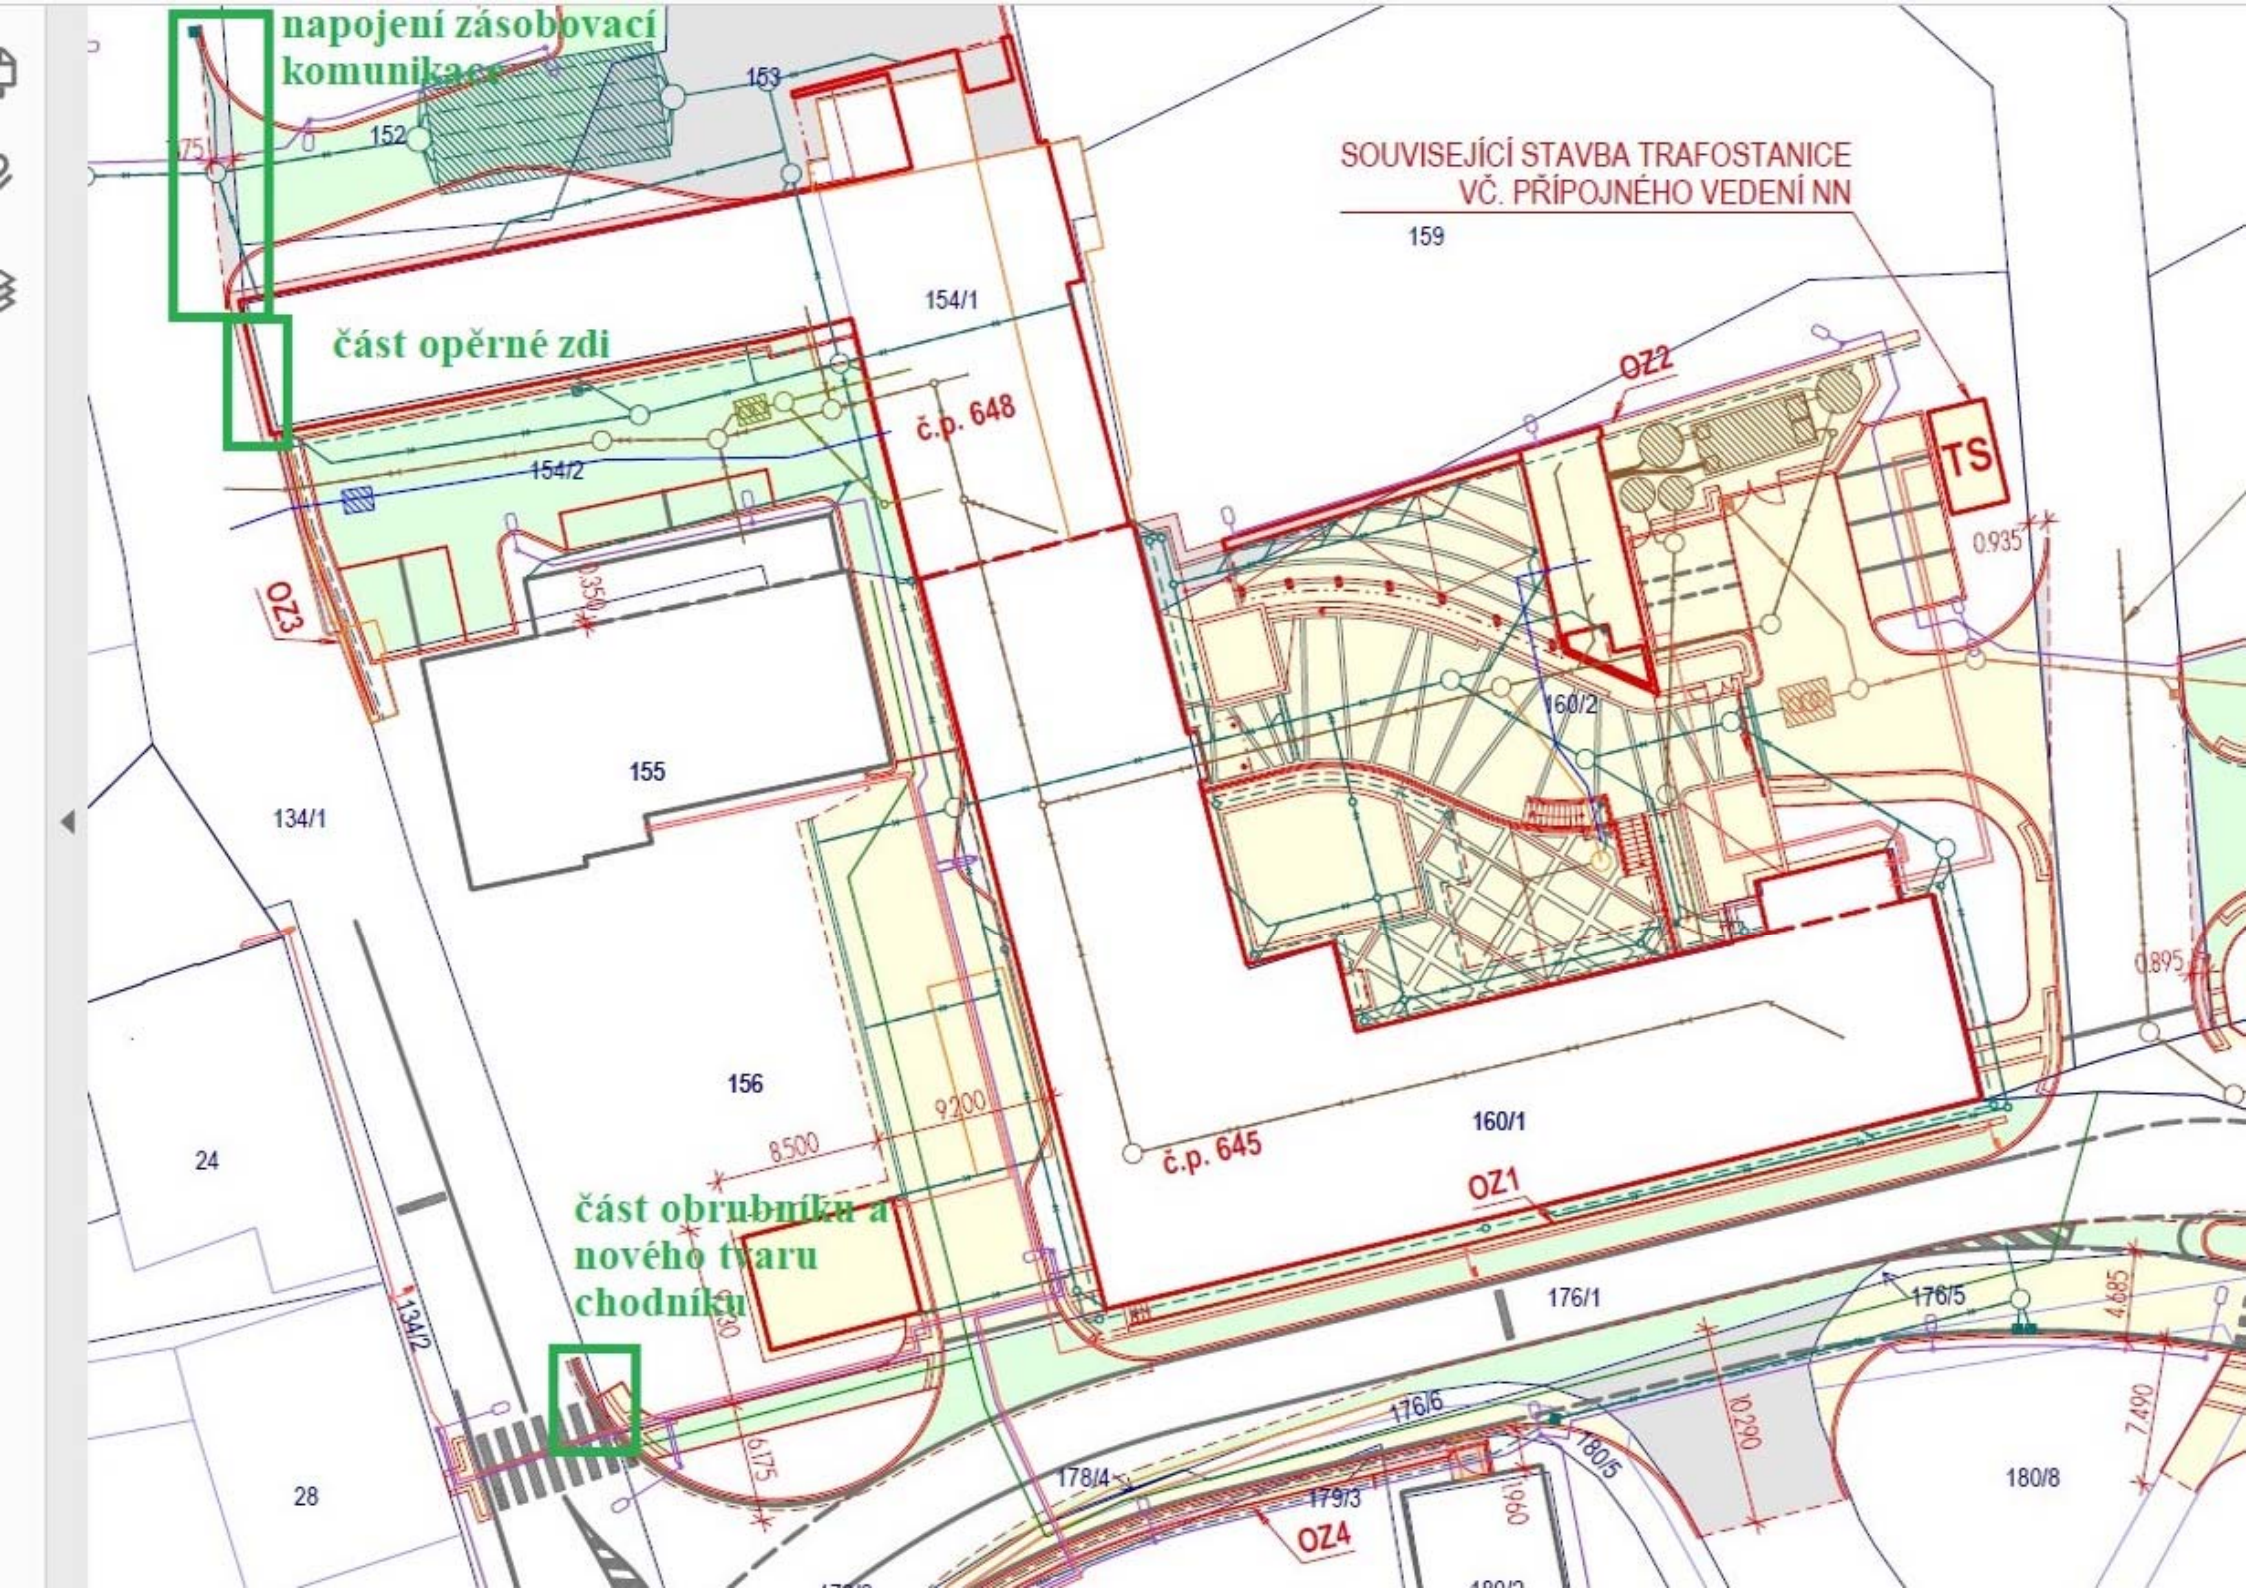

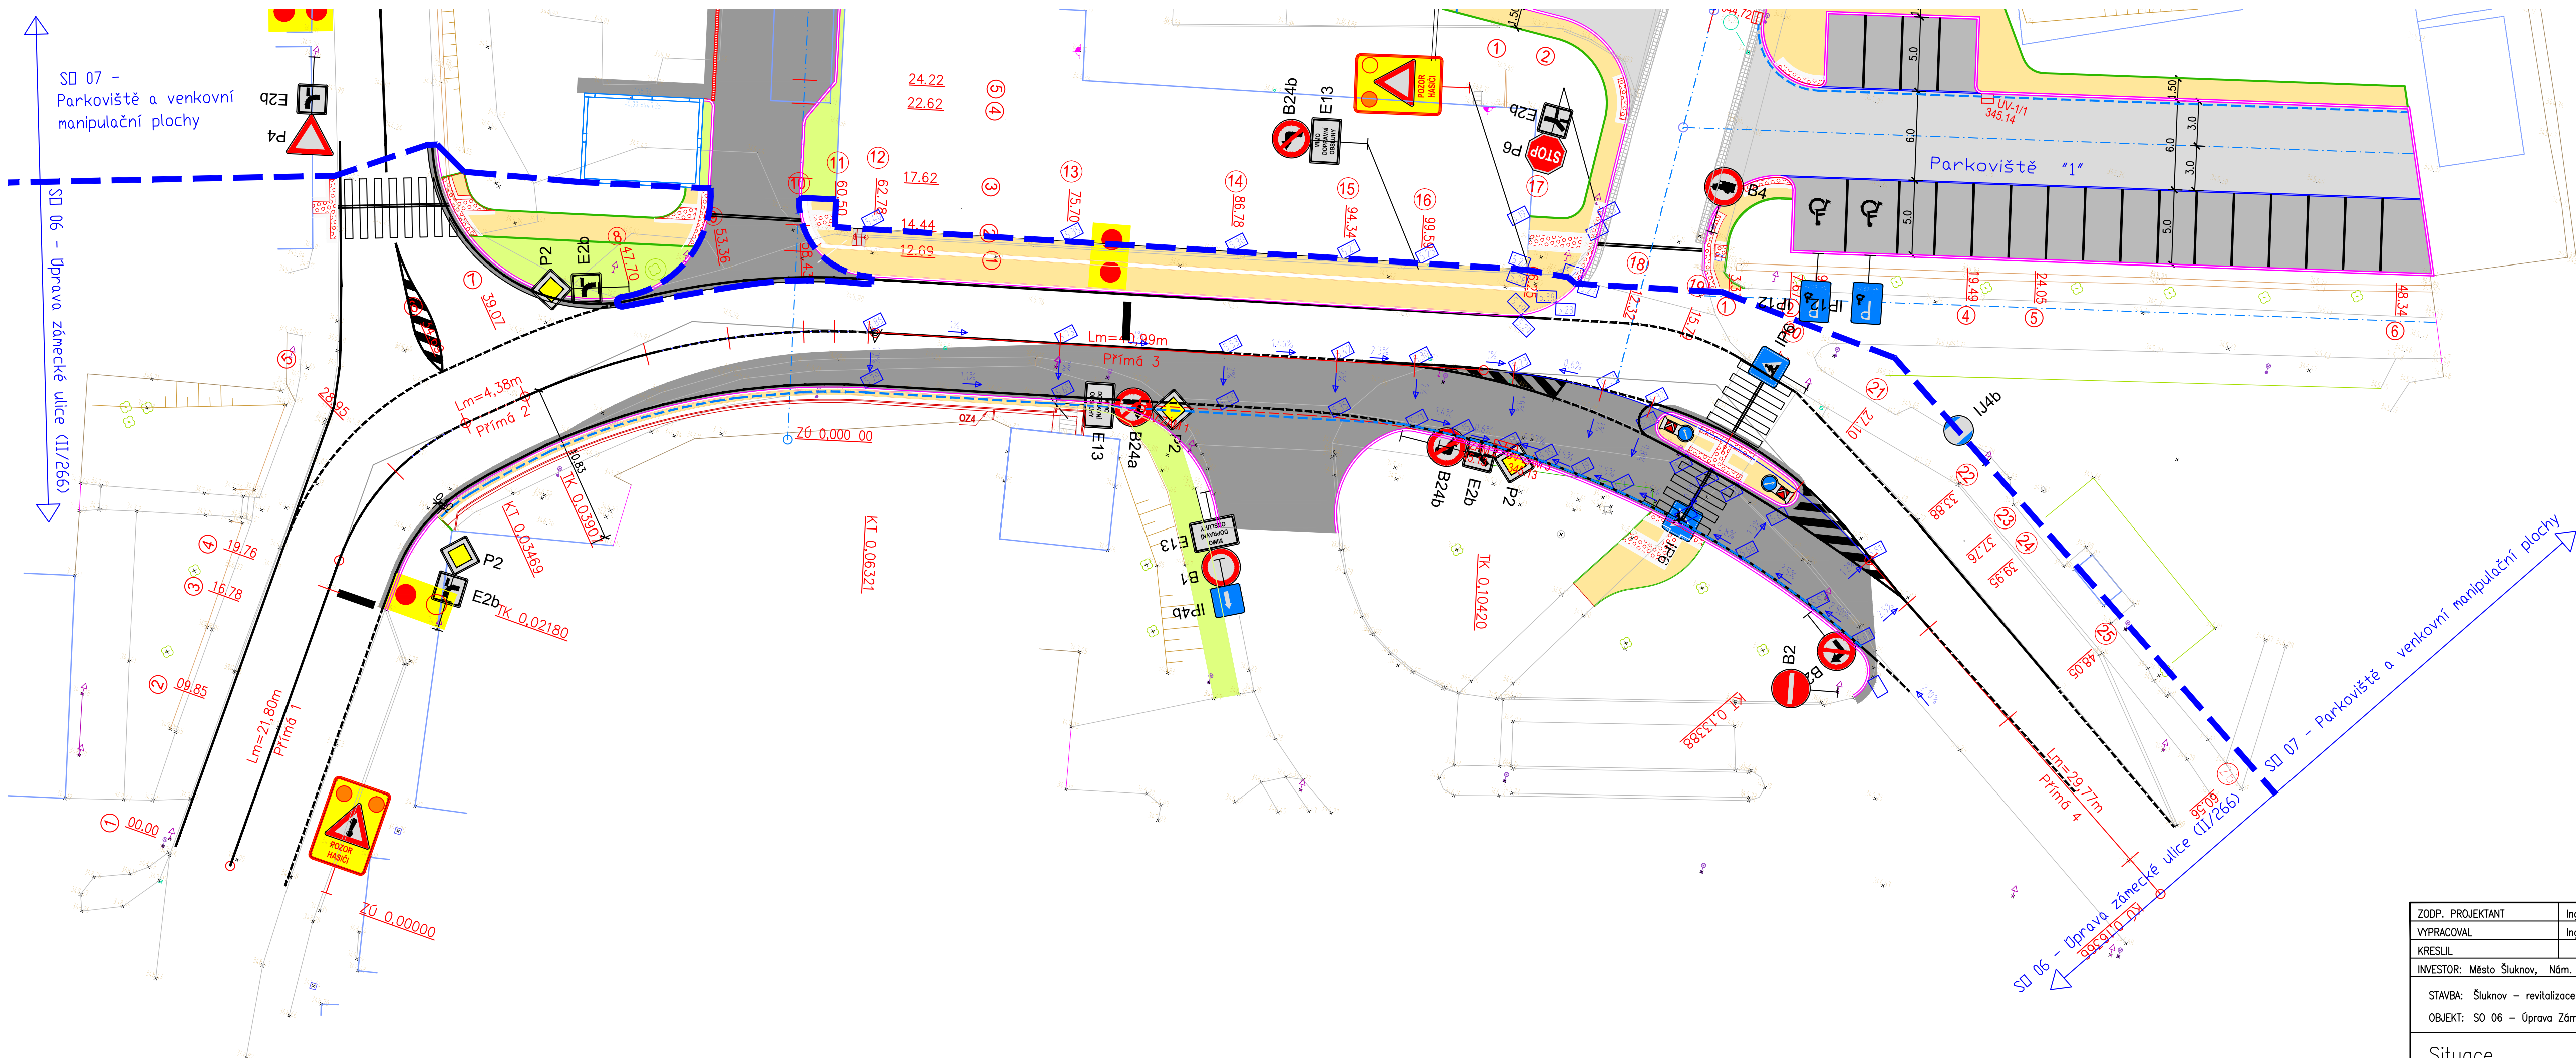

**LEGENDA :**

- KOMUNIKACE - PARKOVIŠTĚ
- STÁNÍ - PARKOVIŠTĚ
- KOMUNIKACE
- KOMUNIKACE - TESCO
- CHODNÍK
- "SLEPECKÁ" RELIEFNÍ DLAŽBA
- "SLEPECKÁ" HLADKÁ DLAŽBA
- ZELEŇ
- DRENÁŽ
- SILNIČNÍ OBRUBNÍK tl.80
- SILNIČNÍ OBRUBNÍK tl.150
- ZÁHONOVÝ OBRUBNÍK tl.50
- KÓTY KRYTU
- VP1
- ULIČNÍ VPUSTI
- KATASTRÁLNÍ MAPA
- MAPOVÝ PODKLAD
- ÚŽLABÍ

ZODP. PROJEKTANT	Ing. Jiří Hrabák		<b>VPH s.r.o.</b>
VYPRACOVAL	Ing. Jiří Hrabák		
KRESLIL			
INVESTOR: Město Štuknov, Nám. Míru 1, 407 77 Štuknov			
STAVBA: Štuknov - revitalizace areálu bývalého pivovaru	DATUM	09/2019	
OBJEKT: SO 06 - Úprava Zámecké ulice (II/266)	STUPEŇ	spol. povolení stavby	
	MĚŘÍTKO	1:250	
	ARCH. Č.	0382-19	Č. VÝKRESU D.1.2b1
Situace			