


VÝKAZ DOSAVADNÍHO A NOVÉHO STAVU ÚDAJŮ KATASTRU NEMOVITOSTÍ														
Dosavadní stav				Nový stav										
Označení pozemku parc. čísem	Výměra parcely		Druh pozemku Způsob využití	Označení pozemku parc. čísem	Výměra parcely		Druh pozemku Způsob využití	Typ stavby Způsob využití	Zda určen výměr	Porovnání se stavem evidence příslušných vztahů				Označení dílu
	ha	m			ha	m				Dle plochy z pozemku označeného v	Číslo katastrální vztahů	Výměra dílu		
										katastr. nemovitost	dělení poz. evidencí			
608/1	54	43	ostat. st. zastav.	608/1	53	77	ostat. st. zastav.		0	608/1	338		53	77
				608/10	50		ostat. st. zastav.	0	608/1	338		50		
				608/11	15		ostat. st. zastav.	0	608/1	338		15		
				608/12	1		ostat. st. zastav.	0	608/1	338		1		
615/1	2	97	ostat. st. zastav.	615/1	2	44	ostat. st. zastav.		0	615/1	338		2	44
				615/3	4		ostat. st. zastav.	0	615/1	338		4		
				615/4	35		ostat. st. zastav.	0	615/1	338		35		
				615/5	14		ostat. st. zastav.	0	615/1	338		14		
	57	40			57	40								

Druh věcného břemene: Dle listiny
Oprávněný: Dle listiny

GEOMETRICKÝ PLÁN pro rozdělení pozemku vymezení rozsahu věcného břemene k části pozemku	Geometrický plán ověřil úředně oprávněný zeměměřický úřad		Státní ověřil úředně oprávněný zeměměřický úřad	
	Jméno, příjmení: Ing. Miroslav Pazderka		Jméno, příjmení: Ing. Miroslav Pazderka	
	Číslo pokladky seznamu úředně oprávněných zeměměřických úřadů: 1323/95		Číslo pokladky seznamu úředně oprávněných zeměměřických úřadů: 1323/95	
	Dne: 9.12.2019 Číslo: 87/2019		Dne: 12-12-2019 Číslo: 94/2019	
	Náležitosti a přenosy odpovědi právním předpisem.		Tento dějepis odpovídá geometrickému plánu v elektronické podobě uloženému v dokumentaci katastrálního úřadu.	
Vyhotovitel: GEODEZIE-LT s.r.o. Dlouhá 33/167 41201 Litoměřice	Rozdělení úřad souhlasí s odělováním parcel.		Ověření státního geometrického plánu v listinné podobě	
Číslo plánu: 195-297/2019 Obec: Litoměřice Ústecký kraj: Hroboce Katastrální úřad: Rohatce	KÚ pro Ústecký kraj KP Litoměřice Bc. Miluše Bártová 2117/2019-506 2019.12.10 12:58:29 CET			
Dosažené in situ měření pozemků bylo poskytnuto možností sekundárně se v terénu a průběhem navrhovaných nových hranic. Nem bylo rovněž předepsaným způsobem.				

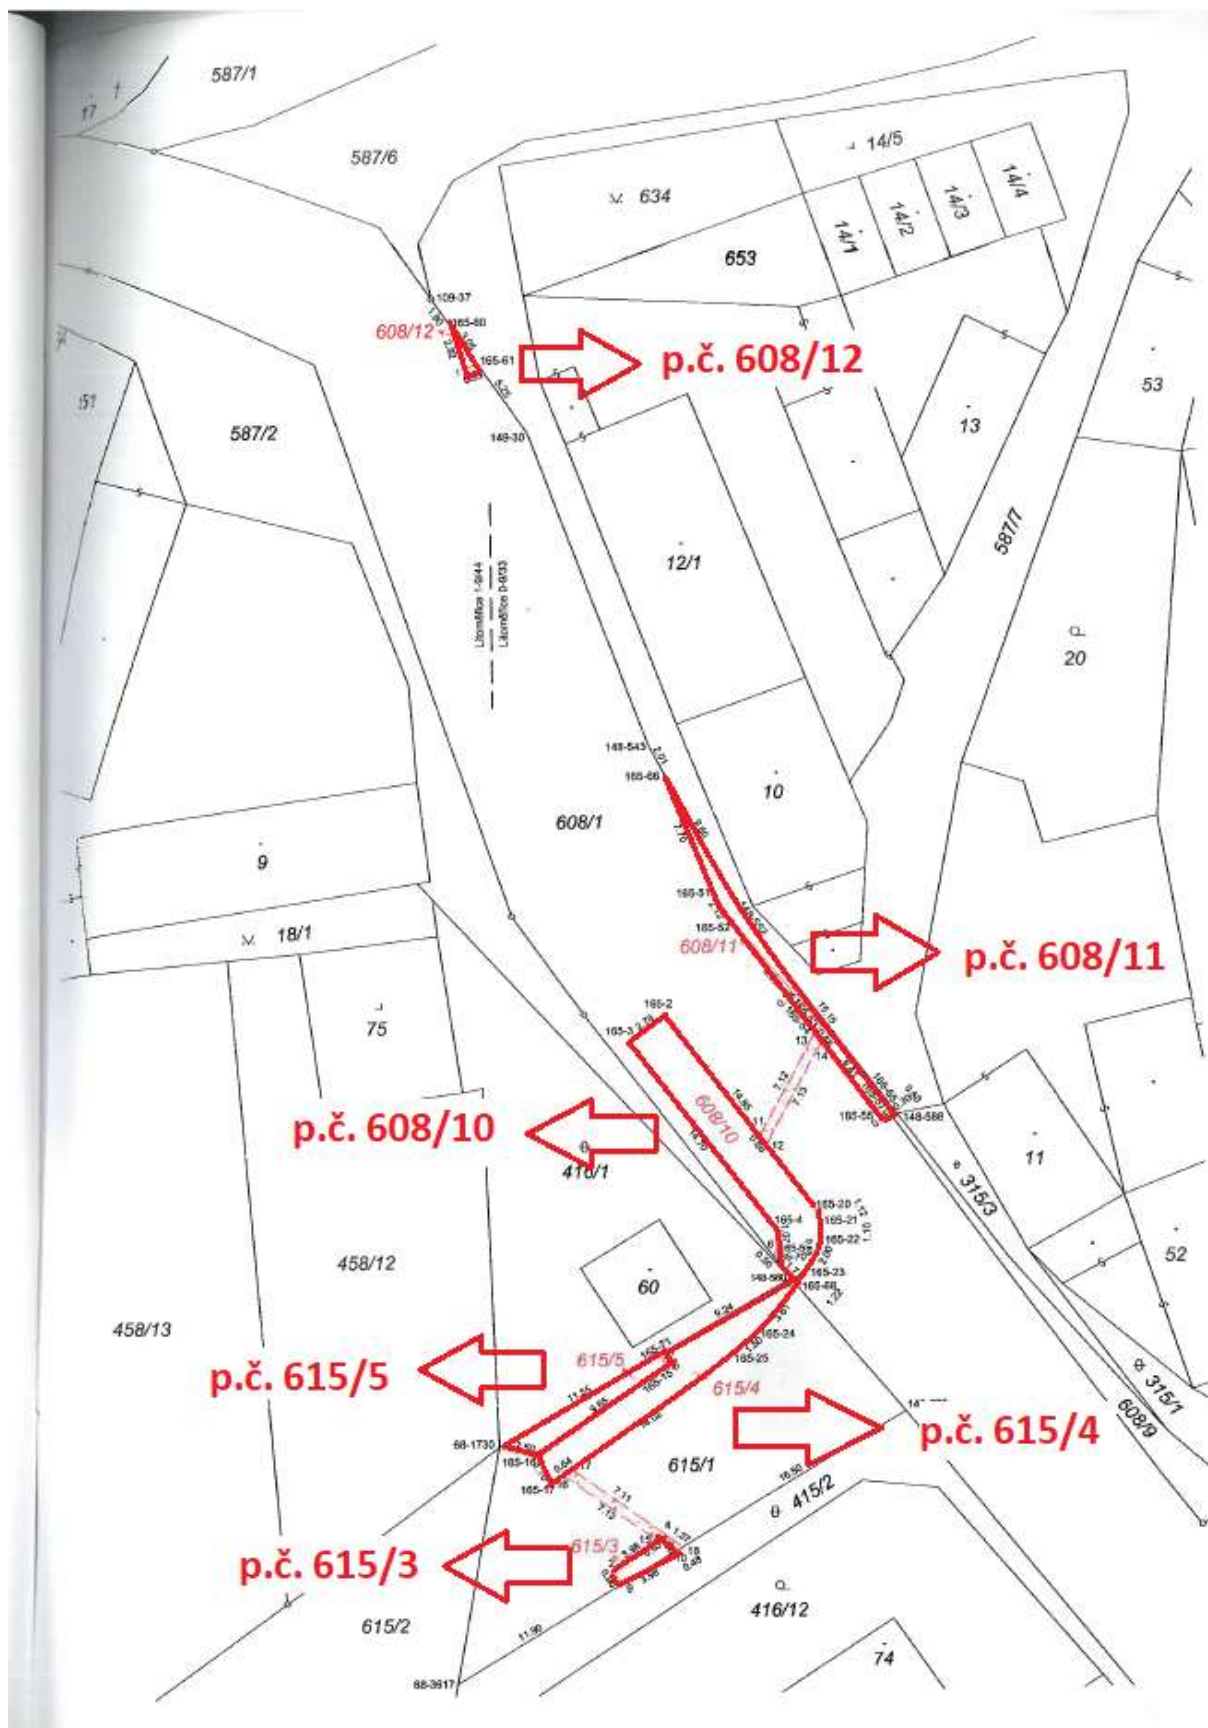




VÝKAZ DOSAVADNÍHO A NOVÉHO STAVU ÚDAJŮ KATASTRU NEMOVITOSTÍ															
Dosavadní stav					Nový stav										
Odrazení pozemku pers. číslem	Výměra parcely		Druh pozemku	Odrazení pozemku pers. číslem	Výměra parcely		Druh pozemku	Typ stavby	Způsob užití	Porovnání se stavem evidence právnických výtahů					Odrazení dílu
	ha	m ²			ha	m ²				Způsob využití	Způsob využití	Oli gledičů z pozemku označeno a	Číslo listu vjezdového	Výměra dílu	
										katastru nemovitostí	stávající poz. evidence		ha	m ²	
608/1	54	43	POSE, II. stávk	608/1	54	24	POSE, II. stávk		0	608/1		338	54	24	
				608/13		19	POSE, II. stávk		0	608/1		338		19	
	54	43			54	43									

Seznam souřadnic (S-JTSK):

Souřadnice pro zápis do KN

Číslo bodu	Y	X	kk	Poznámka
148-533	752494.68	999896.72	8	dřevěný kolík
148-560	752482.17	999913.12	8	nastř. železník
155-3	752491.84	999898.39	3	lom obrubníku
155-4	752482.99	999910.12	3	lom obrubníku
165-5	752482.92	999911.18	3	lom obrubníku
165-70	752483.22	999911.75	8	barva na obrubníku
1	752492.85	999899.11	8	dřevěný kolík

GEOMETRICKÝ PLÁN		Geometrický plán ověřil úředně oprávněný zeměměřický inženýr		Státní úřad ověřil úředně oprávněný zeměměřický inženýr	
pro rozdělení pozemku		Jméno, příjmení: Ing. Miroslav Pazderka		Jméno, příjmení: Ing. Miroslav Pazderka	
		Číslo pokladky seznamu úředně oprávněných zeměměřických inženýrů: 1323/95		Číslo pokladky seznamu úředně oprávněných zeměměřických inženýrů: 1323/95	
		Dne: 27.5.2020 Číslo: 135/2020		Dne: 29-05-2020 Číslo: 135/2020	
		Měřítko: 1:500		Měřítko: 1:500	
Vyhodovatel: GEODEZIE-LT s.r.o. Dlouhá 33/187 41201 Litoměřice		Katastrální úřad souhlasil s odřezáním parcel.		Tento státní úřad geodetického plánování v listinné podobě uložil v dokumentaci katastrálního úřadu.	
Číslo plánu: 207-99/2020		KÚ pro Ústecký kraj KP Litoměřice Bc. Monika Cermanová 837/2020-506 2020.05.28 08:32:27 CEST			
Okres: Litoměřice					
Obec: Hrobos					
Katastrální úřad: Litoměřice 0-9/33					
Dodatečně vyznačené pozemky jsou pozemky, jejichž hranice nebyly vyznačeny v katastrálním plánu a jejichž hranice byly vyznačeny v katastrálním plánu.					

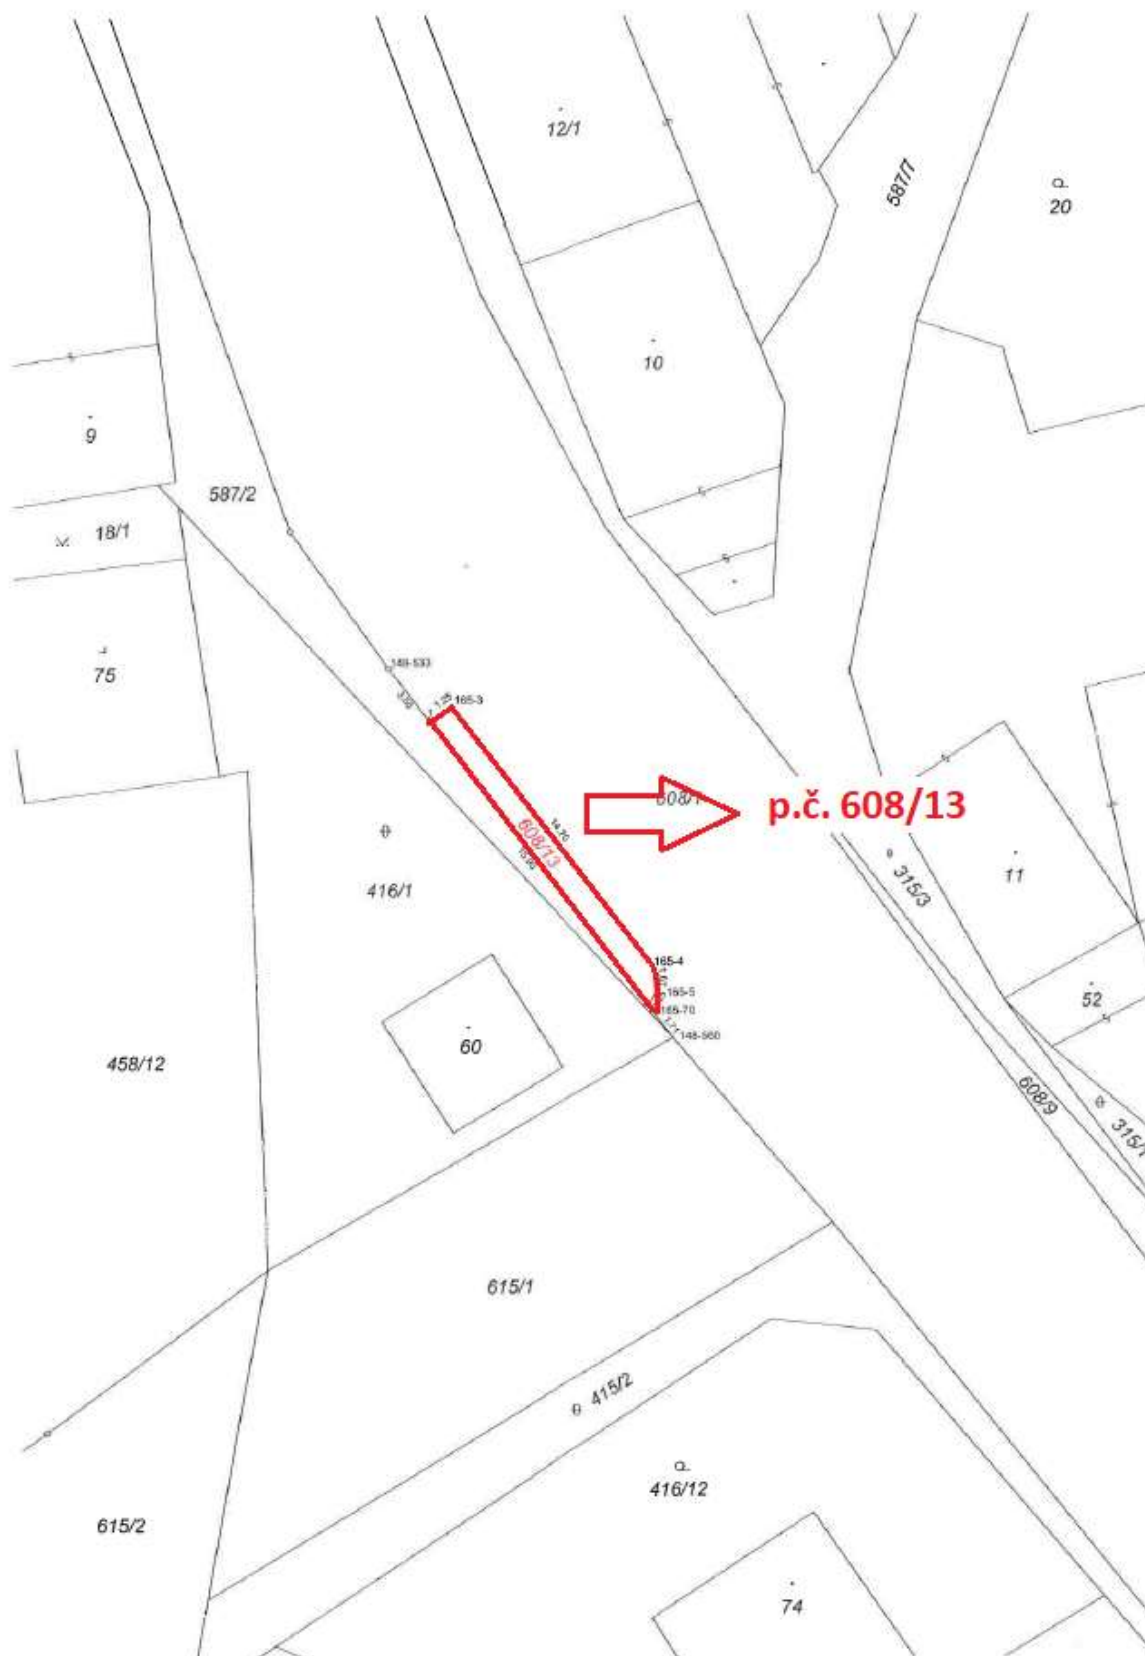



VÝKAZ DOSAVADNÍHO A NOVÉHO STAVU ÚDAJŮ KATASTRU NEMOVITOSTÍ															
Dosavadní stav				Nový stav											
Označení pozemku parc. čísel	Výměra parcely		Druh pozemku	Označení pozemku parc. čísel	Výměra parcely		Druh pozemku	Typ stavby	Zápis, určení výměry	Porovnání se stavem existencí přímých vztahů					
	ha	m ²			ha	m ²				Způsob využití	Způsob využití	Oprávnění z pozemku označeného v	Číslo listu vlastnický	Výměra dlu	Označení dlu
			Způsob využití				Způsob využití			kolárnu nemovitosti	divyhlý poz. výhledů				
653/2	41	98	ostatní stavební	653/2	41	61	ostatní stavební		0	653/2		212		41	61
				653/6		18	ostatní stavební		2	653/2		212			18
				653/7		2	ostatní stavební		2	653/2		212			2
				653/8		17	ostatní stavební		2	653/2		212			17
	41	98			41	98									

Seznam sousednic (S-JTSK):

Sousednice pro zápis do KN

Číslo bodu	Y	X	kl	Poznámka
83-85E	750529.18	999664.89	3	sloupek plotu
181-57	750530.10	999783.68	3	nastř. hřebík
181-58	750535.89	999800.35	3	sloupek plotu
181-72	750541.47	999806.29	3	lom obrubníku
182-31	750510.97	999690.51	3	roh budovy
182-44	750514.19	999708.40	3	nastř. hřebík
182-51	750515.03	999757.44	3	nastř. hřebík
1	750510.17	999688.01	3	lom obrubníku
2	750507.68	999688.87	3	lom obrubníku
3	750508.47	999691.30	3	lom obrubníku
4	750509.53	999690.99	3	lom obrubníku
5	750513.62	999705.21	3	lom obrubníku
7	750529.40	999780.61	3	hrana obrubníku
8	750528.77	999780.77	3	lom obrubníku
9	750529.52	999783.51	3	lom obrubníku
10	750530.03	999783.36	3	hrana obrubníku
12	750533.83	999798.82	3	lom obrubníku
13	750534.12	999798.75	3	lom obrubníku
14	750534.59	999800.76	3	lom obrubníku
15	750535.22	999801.75	3	lom obrubníku
16	750536.70	999803.02	3	lom obrubníku
19	750530.80	999785.68	3	barva na obrubníku
20	750538.60	999803.24	3	barva na obrubníku

GEOMETRICKÝ PLÁN pro rozdělení pozemku		Geometrický plán ověřit úředně oprávněný zeměměřický úřad		Stavopis ověřit úředně oprávněný zeměměřický úřad	
		Jméno, příjmení: Ing. Miroslav Pazdérka		Jméno, příjmení: Ing. Miroslav Pazdérka	
		Číslo podoby seznamu úředně oprávněných zeměměřických úřadů: 1323/95		Číslo podoby seznamu úředně oprávněných zeměměřických úřadů: 1323/95	
		Dne: 9.12.2019 Číslo: 86/2019		Dne: 12 -12- 2019 Číslo: 93/2019	
		Náležitosti a přenosní odpovědi přenesl příslušník		Tento výkres odpovídá geometrickému plánu v elektronické podobě uloženému v datové podobě katastrálního úřadu	
Vyhovitel: GEODEZIE-LT s.r.o. Dlouhá 33/187 41201 Litoměřice		Katastrální úřad souhlasí s obecním plánem. KÚ pro Ústecký kraj KP Litoměřice Bc. Miluše Bártová 2116/2019-506 2019.12.10 12:59:28 CET			
Číslo plánu: 333-298/2019					
Oblasť: Litoměřice					
Obec: Hrobce					
Kat. území: Hrobce					
Mapový list: Litoměřice 0-9/44					
Dosažené vlastnické pozemky byly poskytnuty měřičům seznamu se vzhledem k problémům s ověřením nových listů, které byly seřazeny předepsaným způsobem.					

